FASĀDE ASĪS 1-9

M 1:100

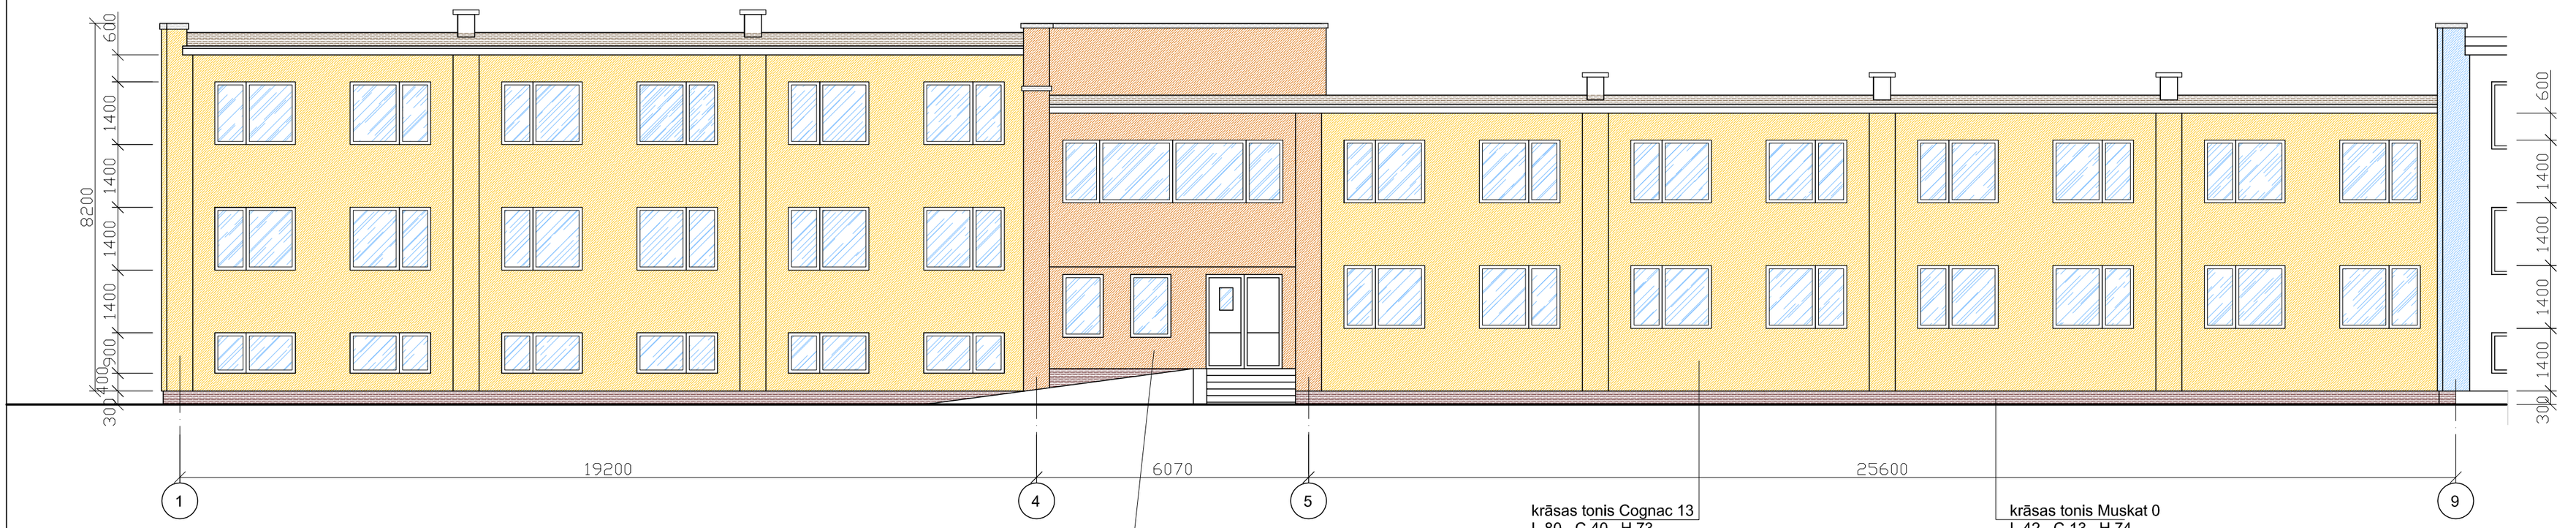

FASĀDE ASĪS 9 - 17

M 1:100

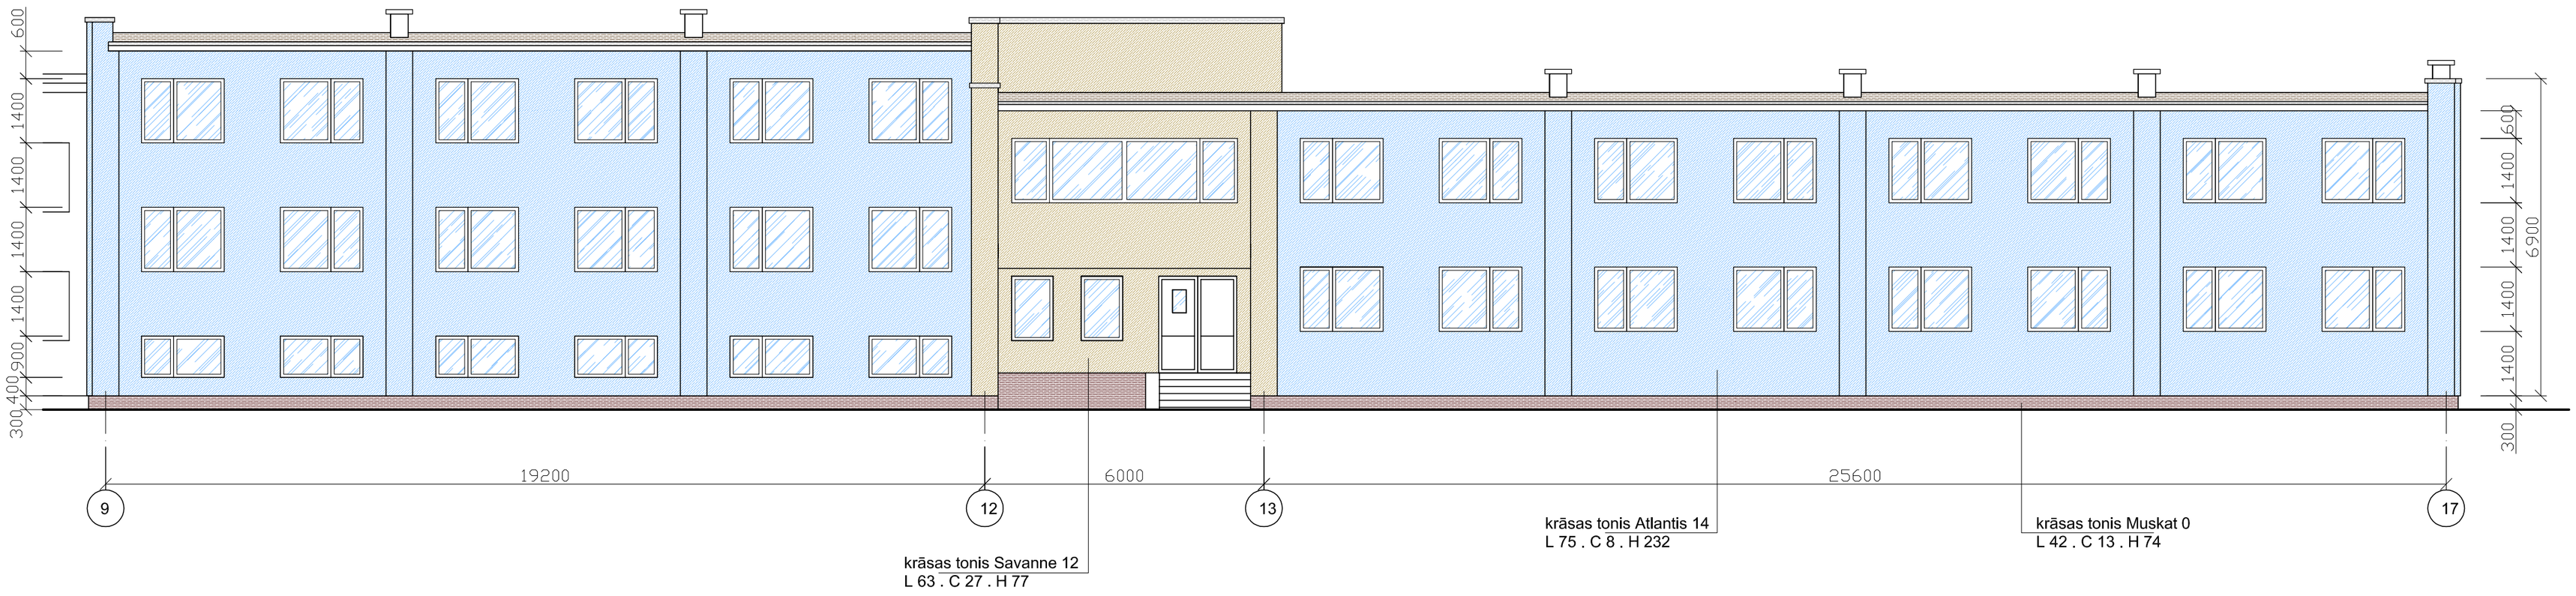

NORĀDĪJUMI:

1. Pēc siltināšanas fasādes krāsot ar augstvērtīgām fasāžu krāsām.
2. Krāsu toņi izvēlēti pēc firmas CAPAROL krāsu kataloga. Krāsošanai atļauts pielietot citu līdzvērtīgu fasāžu apdares firmu krāsas.

LIELPLATONES SPECIĀLĀS INTERNĀTPAMATSKOLAS INTERNĀTA ĒKAS ĀRSIENU SILTINĀŠANAS VIENKĀRŠOTA RENOVĀCIJA JELGAVAS NOVADA LIELPLATONES PAGASTĀ					12 - 007		
					AR		
				INTERNĀTA ĒKA	STADIJA	LAPA	LAPAS
PĀRBAUD.	ZIEMEĻNIECE		2.05.2012.g		VR	9	
PROJEKT.	BRAZAUSKA		2.05.2012.g				
				FASĀDE ASĪS 1-9, 9-17	JELGAVA komunālprojekts Būvkomersanta reģ. apl. Nr 2158-RA		