2. stāva elektriskā apgaismojuma plāns M 1:100

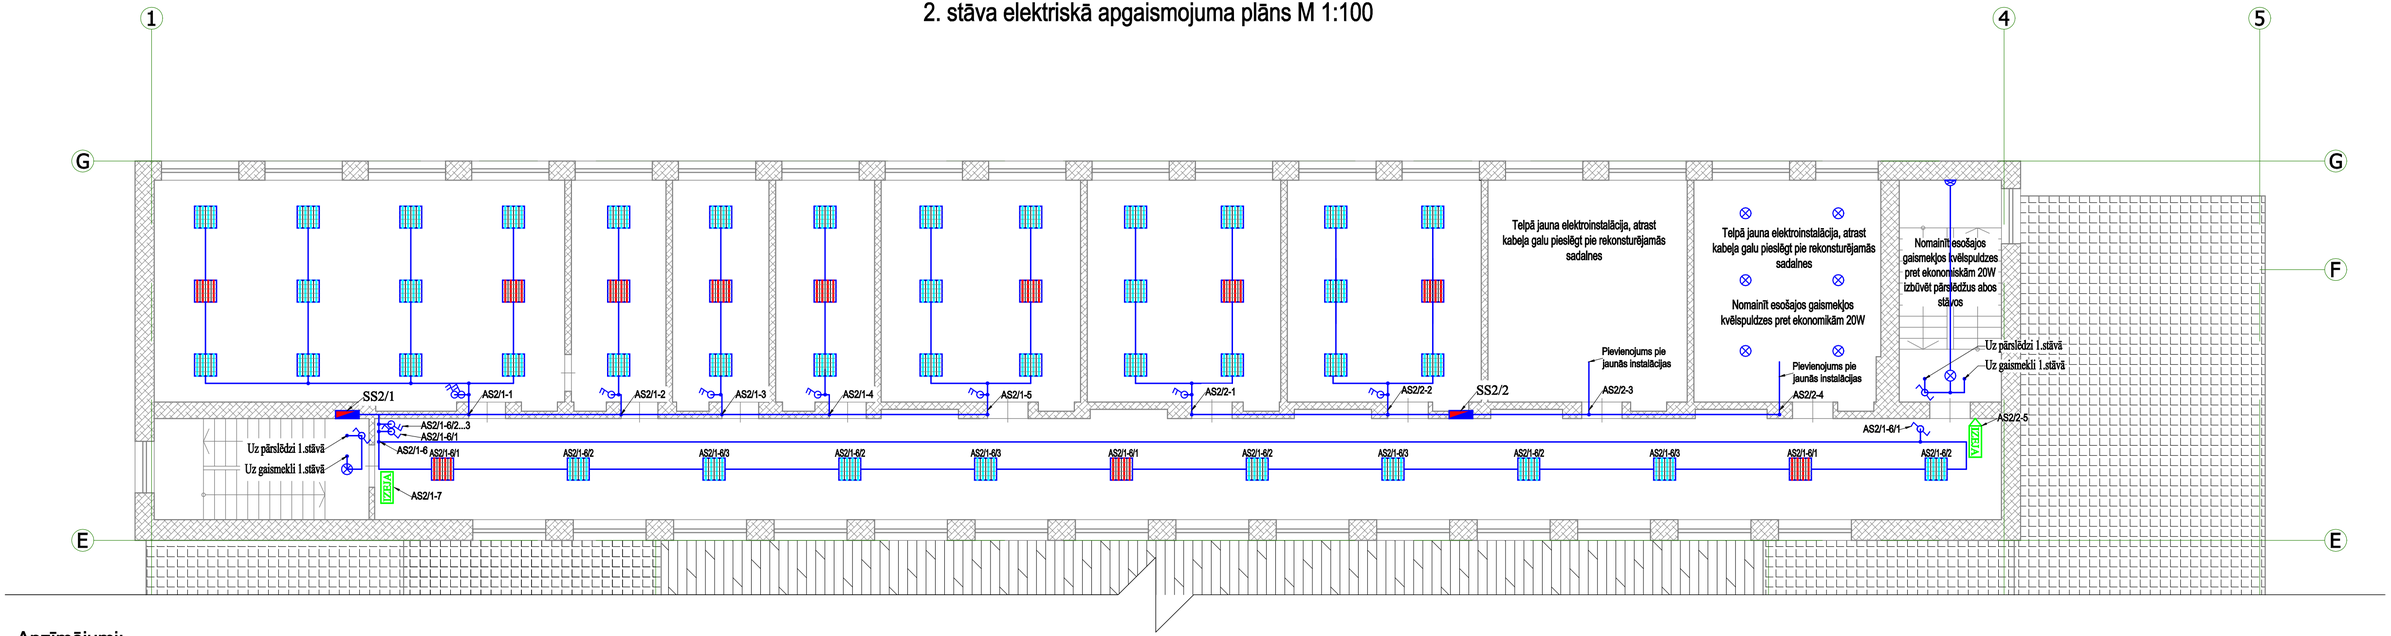

Apzīmējumi:

- Plafons V/A E27 20W IP20/44 (ar luminiscējošu spuldzi)
- Dienas gaismas armatūra Z/A 4x18 W REF PAR IP20
- Dienas gaismas armatūra Z/A 4x18 W REF PAR IP20 Komplektēta ar akumulatoru darbības laiks 1h
- Slēdzis Z/A 230V 10A IP20
- Pārslēdzis Z/A 230V 10A IP20
- Slēdzis grupu Z/A 230V 10A IP20
- Krusta slēdzis Z/A 230V 10A IP20
- IZEJA Avārijas moulis IZEJA

Piezīmes:

1. Norādītās vietās izbūvēt jaunus gaismekļus.
2. Dienas gaismas armatūras zemapmetuma, plafoni virsapmetuma izpildījumā.
3. Kabeļus iestrādāt zem apmetuma, reģipša, piekaramiem griestiem.
4. Slēdžus montēt zemapmetuma izpildījumā.
5. Slēdžu montēt ≈ 1m no grīdas.
6. Slēdžu vietas vietas norādītas aptuveni, precizēt būvniecības laikā ar pasūtītāju atbilstoši telpu iekārtojumam un durvju vēršanas virzienam.
7. Kabeļu trases norādītas shematiski precizēt būvniecības laikā.
8. Avārijas moduļu pieslēgumi plānā nav norādīti pieslēt pie tuvākās gupu sadalnes.
9. Plānā ar piezīmēm norādīts, kurās telpās tiek saglabātā esošā elektroinstalācija, koridorā atrast kabeļa galu un pieslēgt pie rekonstrējamām sadlnēm.
10. Esošos, saglabājamos plafonos nomainīt kvēlspuldzes pret ekonomiskām, skatīt plāna piezīmēs.

AMATS	VĀRDS, UZVĀRDS	PARAKSTS	DAT.
Būvproj.sad.vad.:	Mārtiņš Līberts		24/10/12

PASŪTĪTĀJS: Jelgavas novada pašvaldība
Reģ. Nr. LV9009118031
Past iela 37, Jelgava LV-3001
OBJEKTS: Izglītības, kultūras un sporta centra "Līdumi" filiāle "Jaunlīdumi"

Satiksmes iela 47-12, Jelgava LV-3007
SERTIFIKĀTA NR. 70-2472

ADRESE: IKSC "Līdumi" filiāle "Jaunlīdumi", Jaunsvirlaukas pag., Jelgavas novads

RASĒJUMA NOSAUKUMS:
2. stāva elektriskā apgaismojuma plāns

STADIJA TP	MARKA EL
LAPA EL-5	

FAILS: Jaunlidumi

MĒROGS: 1:100

297x650