



2.stāva ārējo sienu shēma; M 1:200

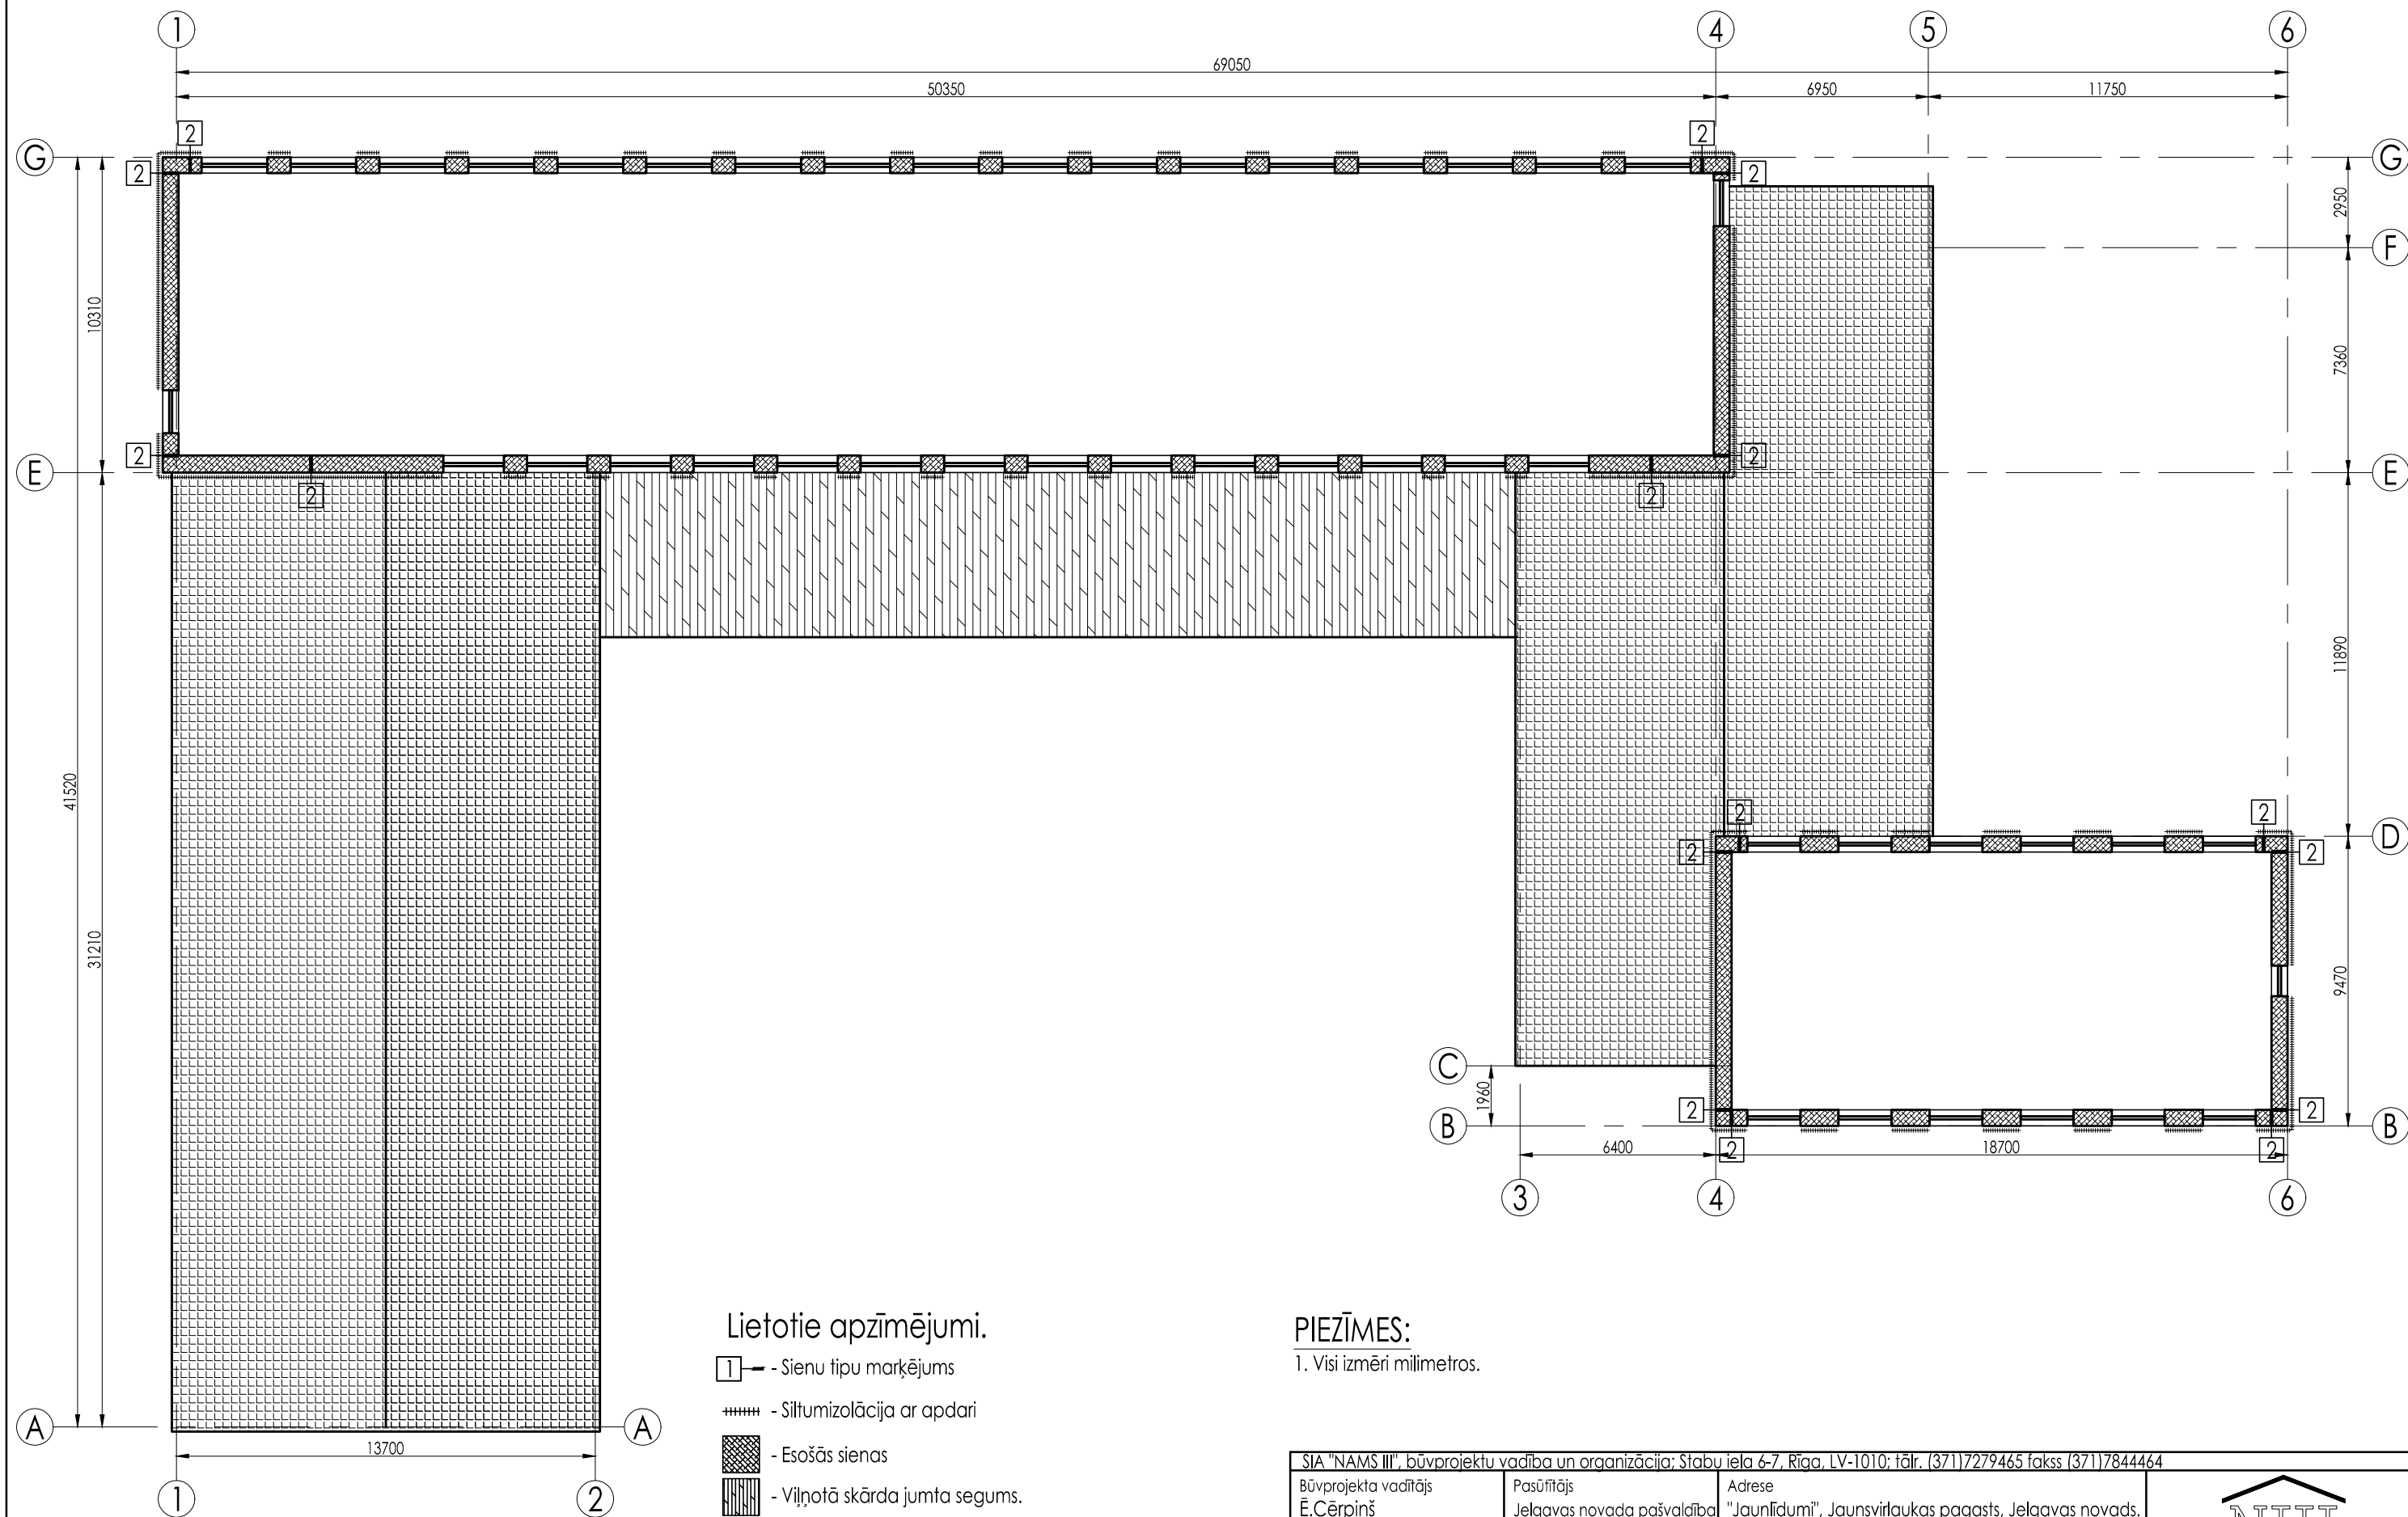

PIEZĪMES:
1. Visi izmēri milimetros.

SIA "NAMS III", būvprojektu vadība un organizācija; Stabu iela 6-7, Rīga, LV-1010; tālr. (371)7279465 fakss (371)7844464						
Būvprojekta vadītājs Ē.Cērpiņš	Pasūtītājs Jelgavas novada pašvaldība	Adrese "Jaunlīdumi", Jaunsvirlaukas pagasts, Jelgavas novads.				
Arhitektūras daļas vadītājs Ē.Cērpiņš	Pasūt. Nr. 002/10 objekts Nr.5	Objekts Kultūras un sporta centra "Jaunlīdumi" vienkāršotā renovācija.	Stadija VRP			
				Arhīva Nr. 002.10.00.AR-02.0		
Izstrādāja A.Builis	Datums 20.04.2010.	2.stāva ārējo sienu shēma.		Mērogs 1:200/1:50	Lapa AR-02	Lapas Nr.