



Fasāde asīs A-G; M 1:200

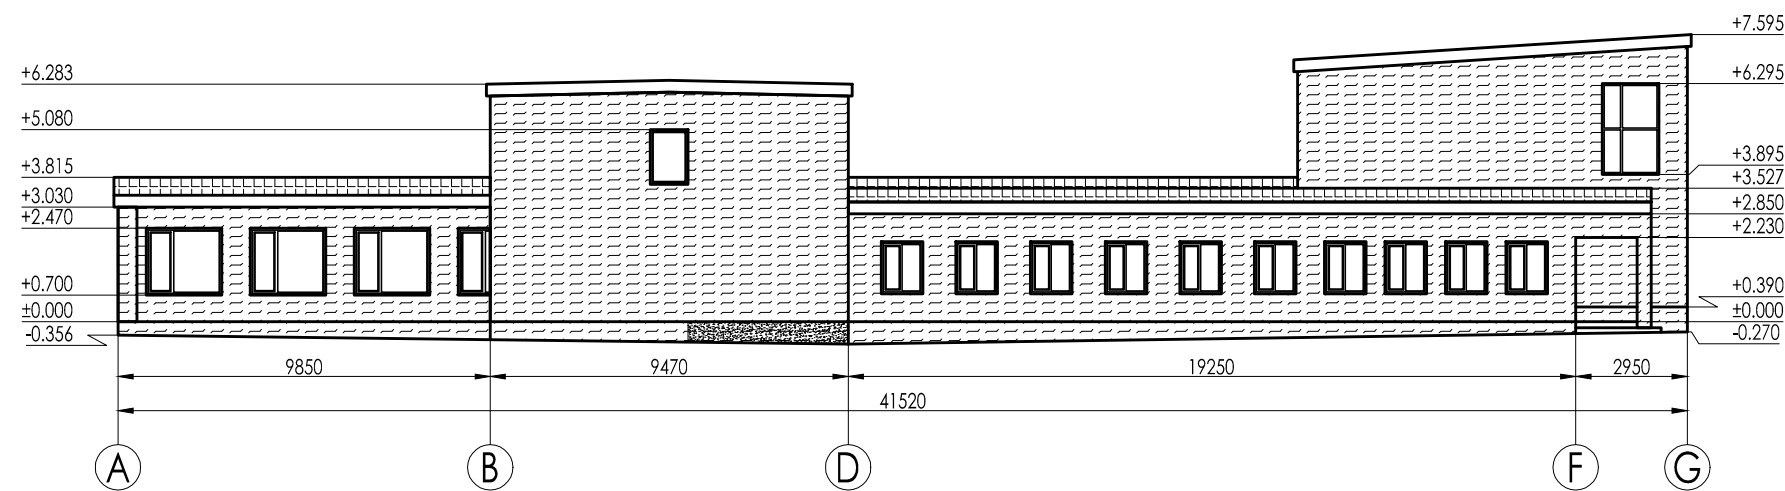

Fasāde asīs G-A; M 1:200

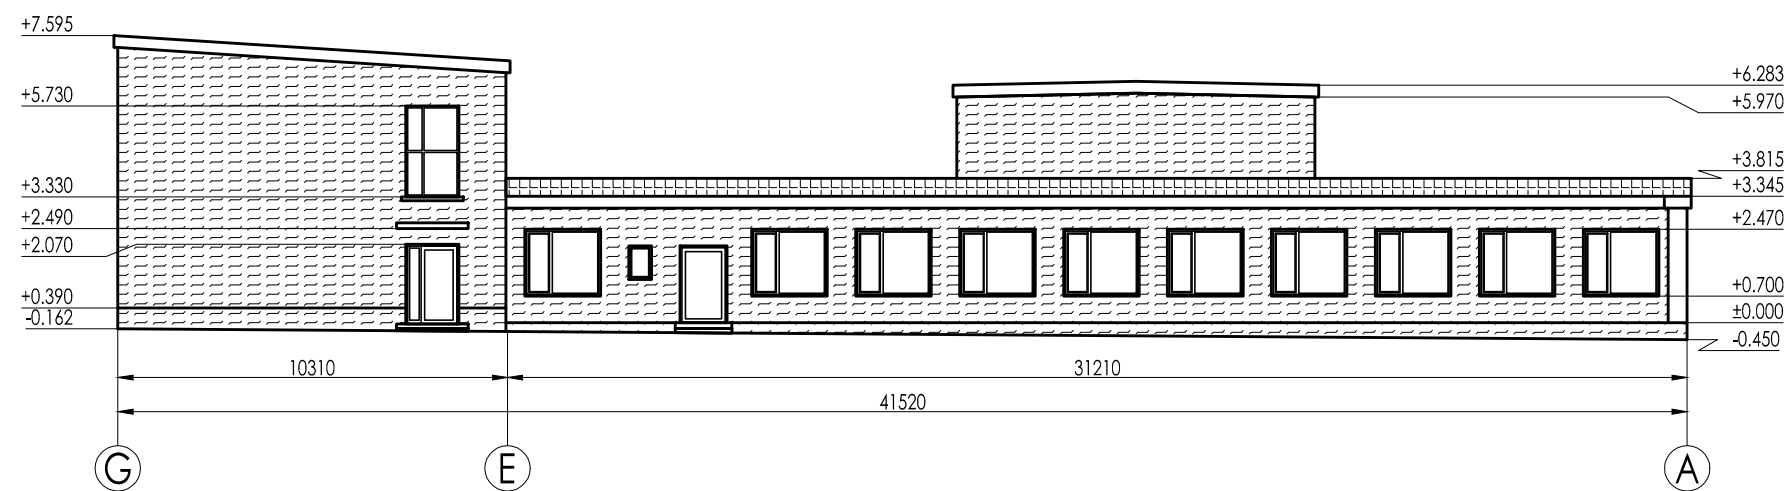


Lietotie apzīmējumi.

- Siltināmā fasādes daļa
- Viļņotā skārda jumta segums.
- Jauns mīkstā seguma jumts.
- Pamata un mūra remonta vietas.

PIEZĪMES:

1. Visi izmēri milimetros, augstuma atzīmes metros.

SIA "NAMS III", būvprojektu vadība un organizācija; Stabu iela 6-7, Rīga, LV-1010; tālr. (371)7279465 fakss (371)7844464						
Būvprojekta vadītājs Ē.Cērpiņš	Pasūtītājs Jelgavas novada pašvaldība	Adrese "Jaunlīdumi", Jaunsvirlaukas pagasts, Jelgavas novads.		 Arhiva Nr. 002.10.00.AR-05.0		
Arhitektūras daļas vadītājs Ē.Cērpiņš	Pasūt. Nr. 002/10 objekts Nr.5	Objekts Kultūras un sporta centra "Jaunlīdumi" vienkāršotā renovācija.	Stadija VRP			
Izstrādāja A.Builis	Datums 20.04.2010.	Fasādes asīs A-G un G-A.		Mērogs 1:200	Lapa AR-05	Lapas Nr.