



Shēma Nr. SH-1

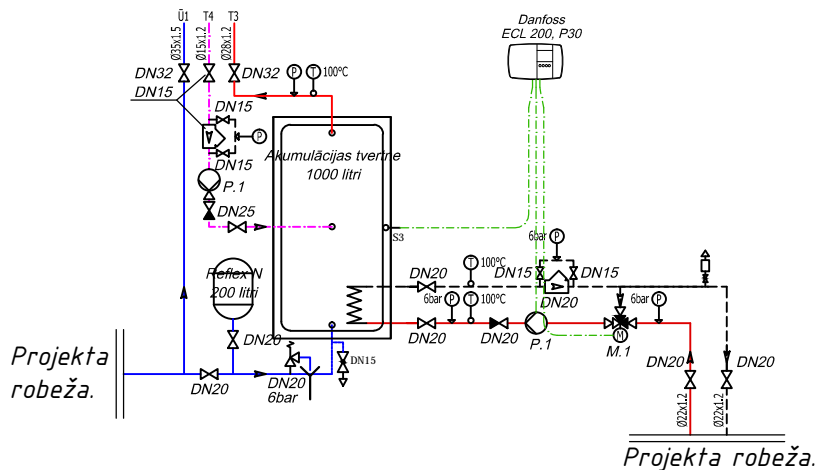


N.p.k.	Firma	Tips	Izmērs	Piezīmes
M.1	Danfoss	VM2	G3/4	VM2 10 motors

N.p.k.	Firma	Tips	Izmērs	Piezīmes
P.1	WILO	TOP-Z 20/4 1~ PN10	DN20	EL. 1~230 V, 0.10kW

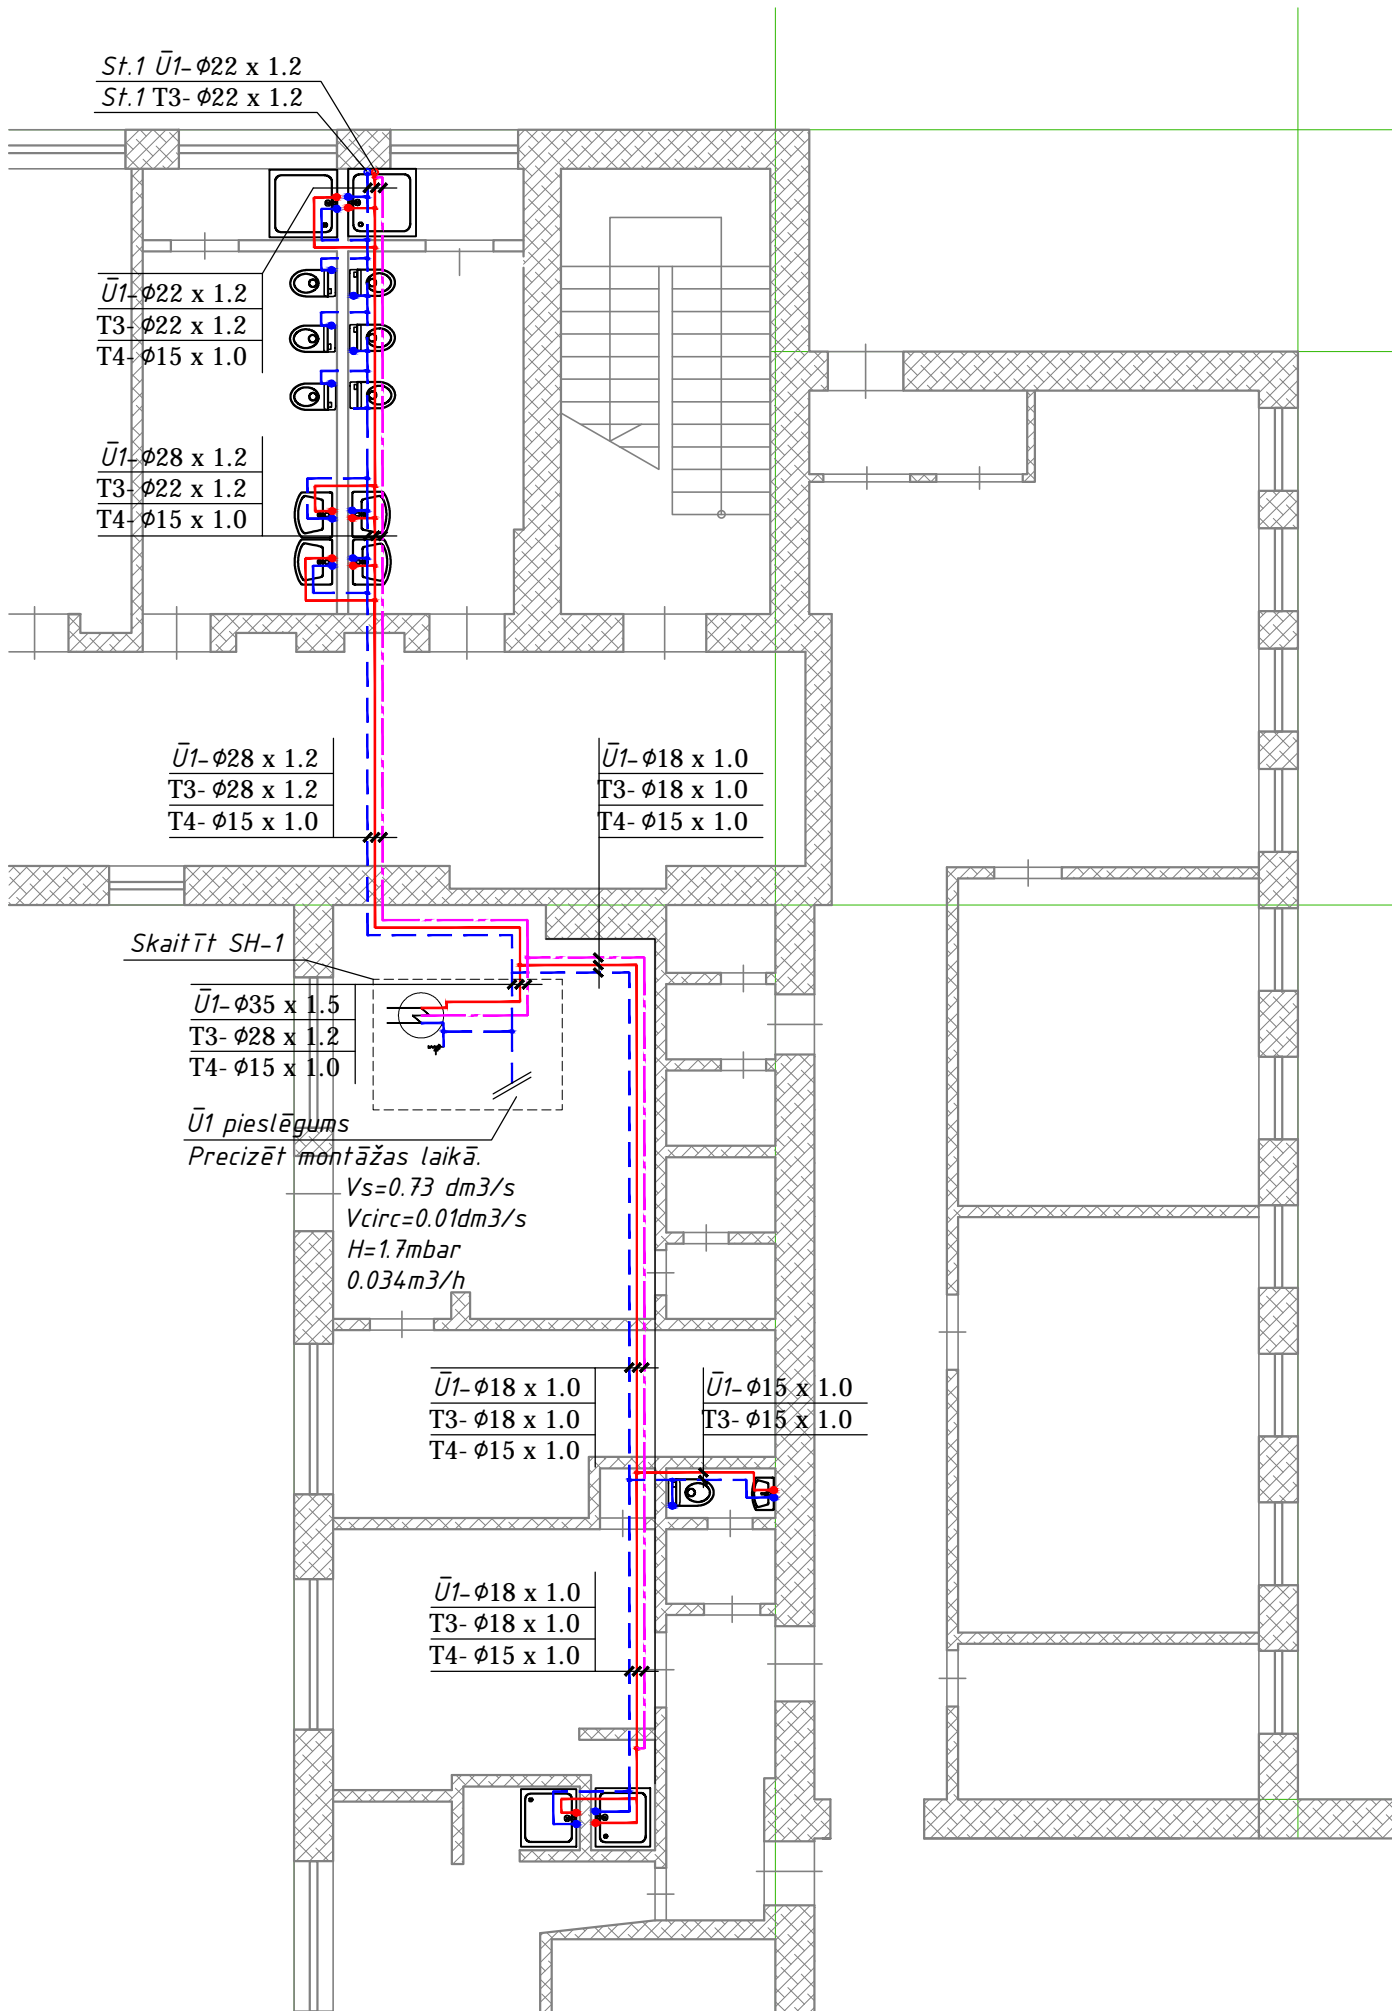

ĒKAS SADALĪJUMS:

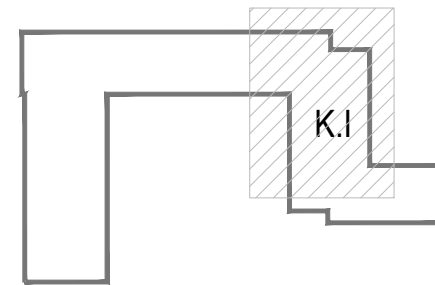


Caurules diam. un sienas biez. Izolācijas biezums Stiprinājuma intervāls

φ15 x 1.0	20mm	1.25m
φ18 x 1.0	20mm	1.50m
φ22 x 1.2	30mm	2.00m
φ28 x 1.2	30mm	2.25m
φ35 x 1.5	40mm	2.75m
φ42 x 1.5	40mm	3.00m
φ54 x 1.5	50mm	3.50m

Apzīmējumi.

Ūdensapgāde:

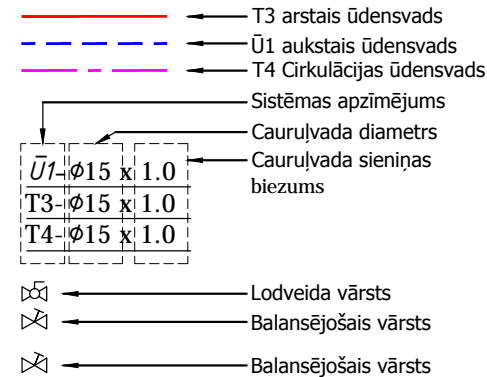

PASŪTĪTĀJS: Jelgavas novada pašvaldība.
Reģ.nr. LV90009118031

IZSTRĀDĀJA: SIA "MEP Part Design"
Irbju iela 16, Jurmala,
Latvija, LV-2011

OBJEKTS:
Lielplatones speciālā internātpamatskola.

RASĒJUMA NOSAUKUMS:
1. Stāva ūdensapgāde

STADIJA: TS	MARKA: ŪK	MĒROGS:
LAPA: ŪK-002	LAPU SKAITS NA	1:100
	VĀRDS UZVĀRDS	PARAKSTS
IZSTRĀDĀJA: Kaspars Kovkājevs		
PĀRBAUDĪJA: Jānis Rancāns		
FAILA NOSAUKUMS: JNP/5-34.2.3/12/105 -1.1.11	DATUMS:	07.05.2013