


Sadalnes SS1/3 shēma (1. stāvā)

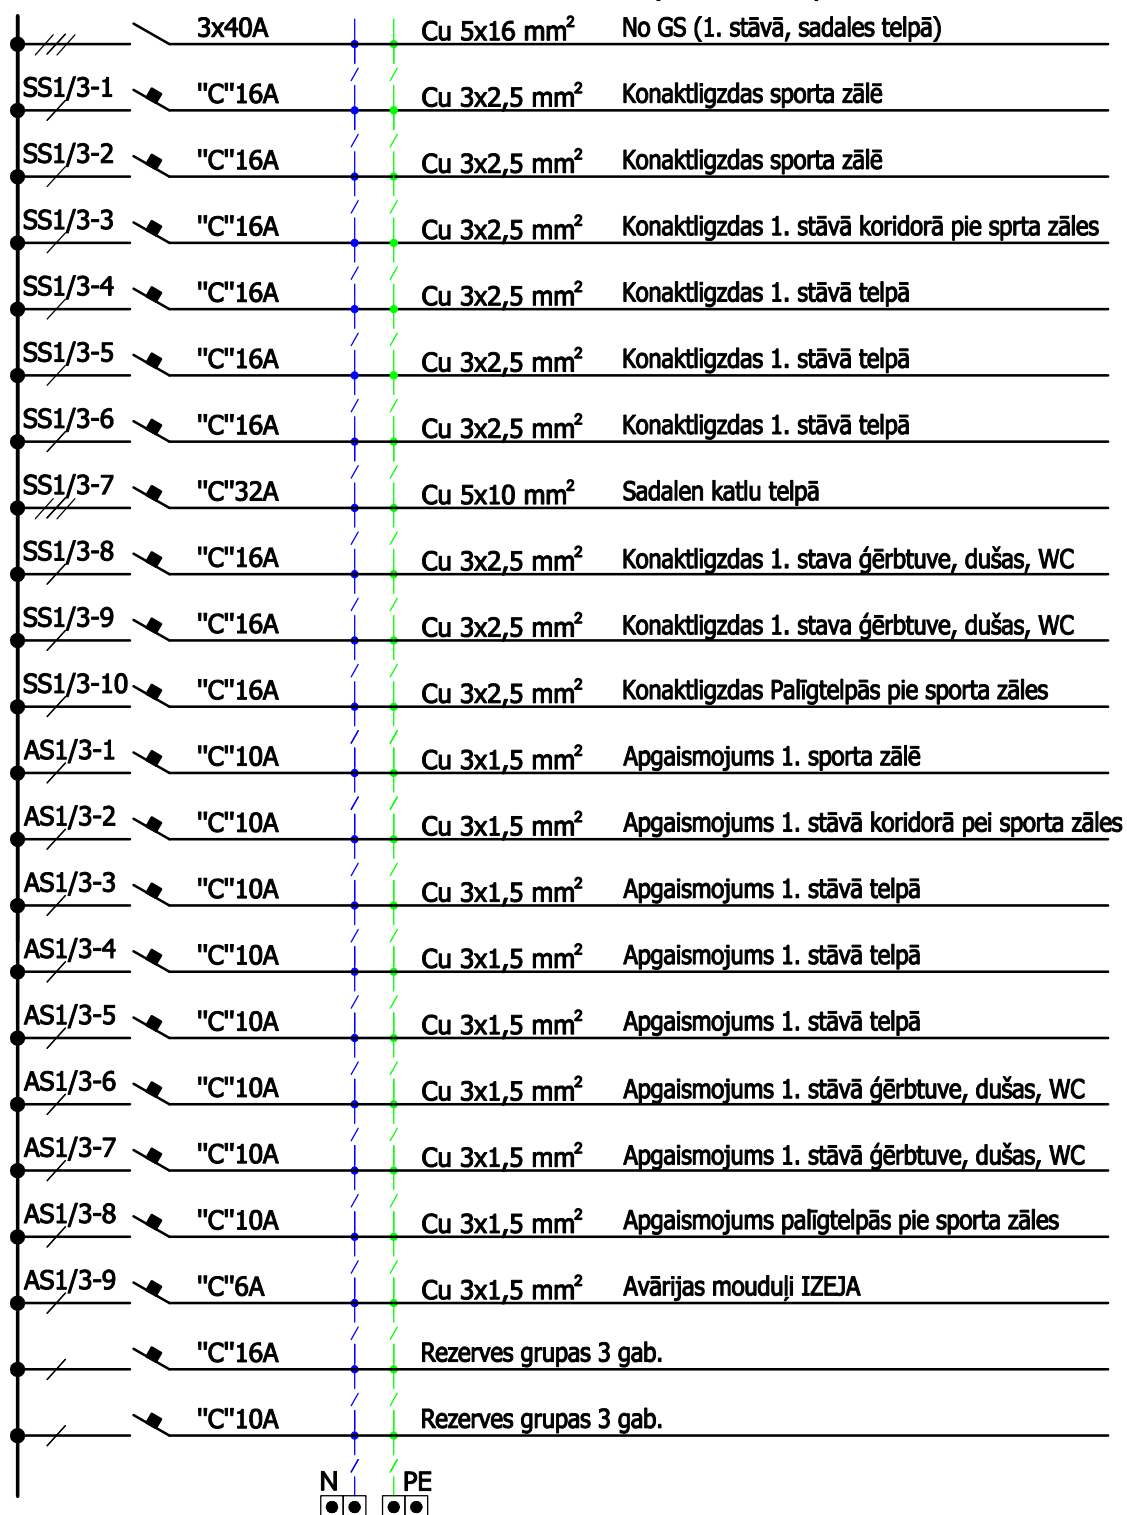

Piezīmes:

1. Nomainīt esošos sadalni pret jaunu z/a 36 moduļu sad.
2. Slēgumu shēmu precizēt būvniecības laikā.

AMATS	VĀRDS, UZVĀRDS	PARAKSTS	DAT.	PASŪTĪTĀJS: Jelgavas novada pašvaldība Reg. Nr. LV9009118031 Past iela 37, Jelgava LV-3001	
Būvproj.sad.vad.:	Mārtiņš Līberts		24/10/12	OBJEKTS: Izglītības, kultūras un sporta centra "Līdumi" filiāle "Jaunlīdumi"	
				Satiksmes iela 47-12, Jelgava LV-3007 SERTIFIKĀTA NR. 70-2472	
				ADRESE: IKSC "Līdumi" filiāle "Jaunlīdumi", Jaunsvirlaukas pag., Jelgavas novads	
				RASĒJUMA NOSAUKUMS: Sadalnes SS1/3 shēma (1. stāvā)	STADIJA TP
					MARKA EL
				FAILS: Jaunlīdumi	MĒROGS: b/m