




Lapu izvietojuma shēma

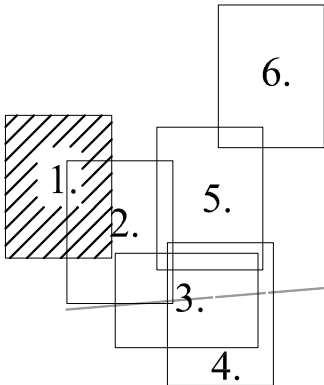

Tukums

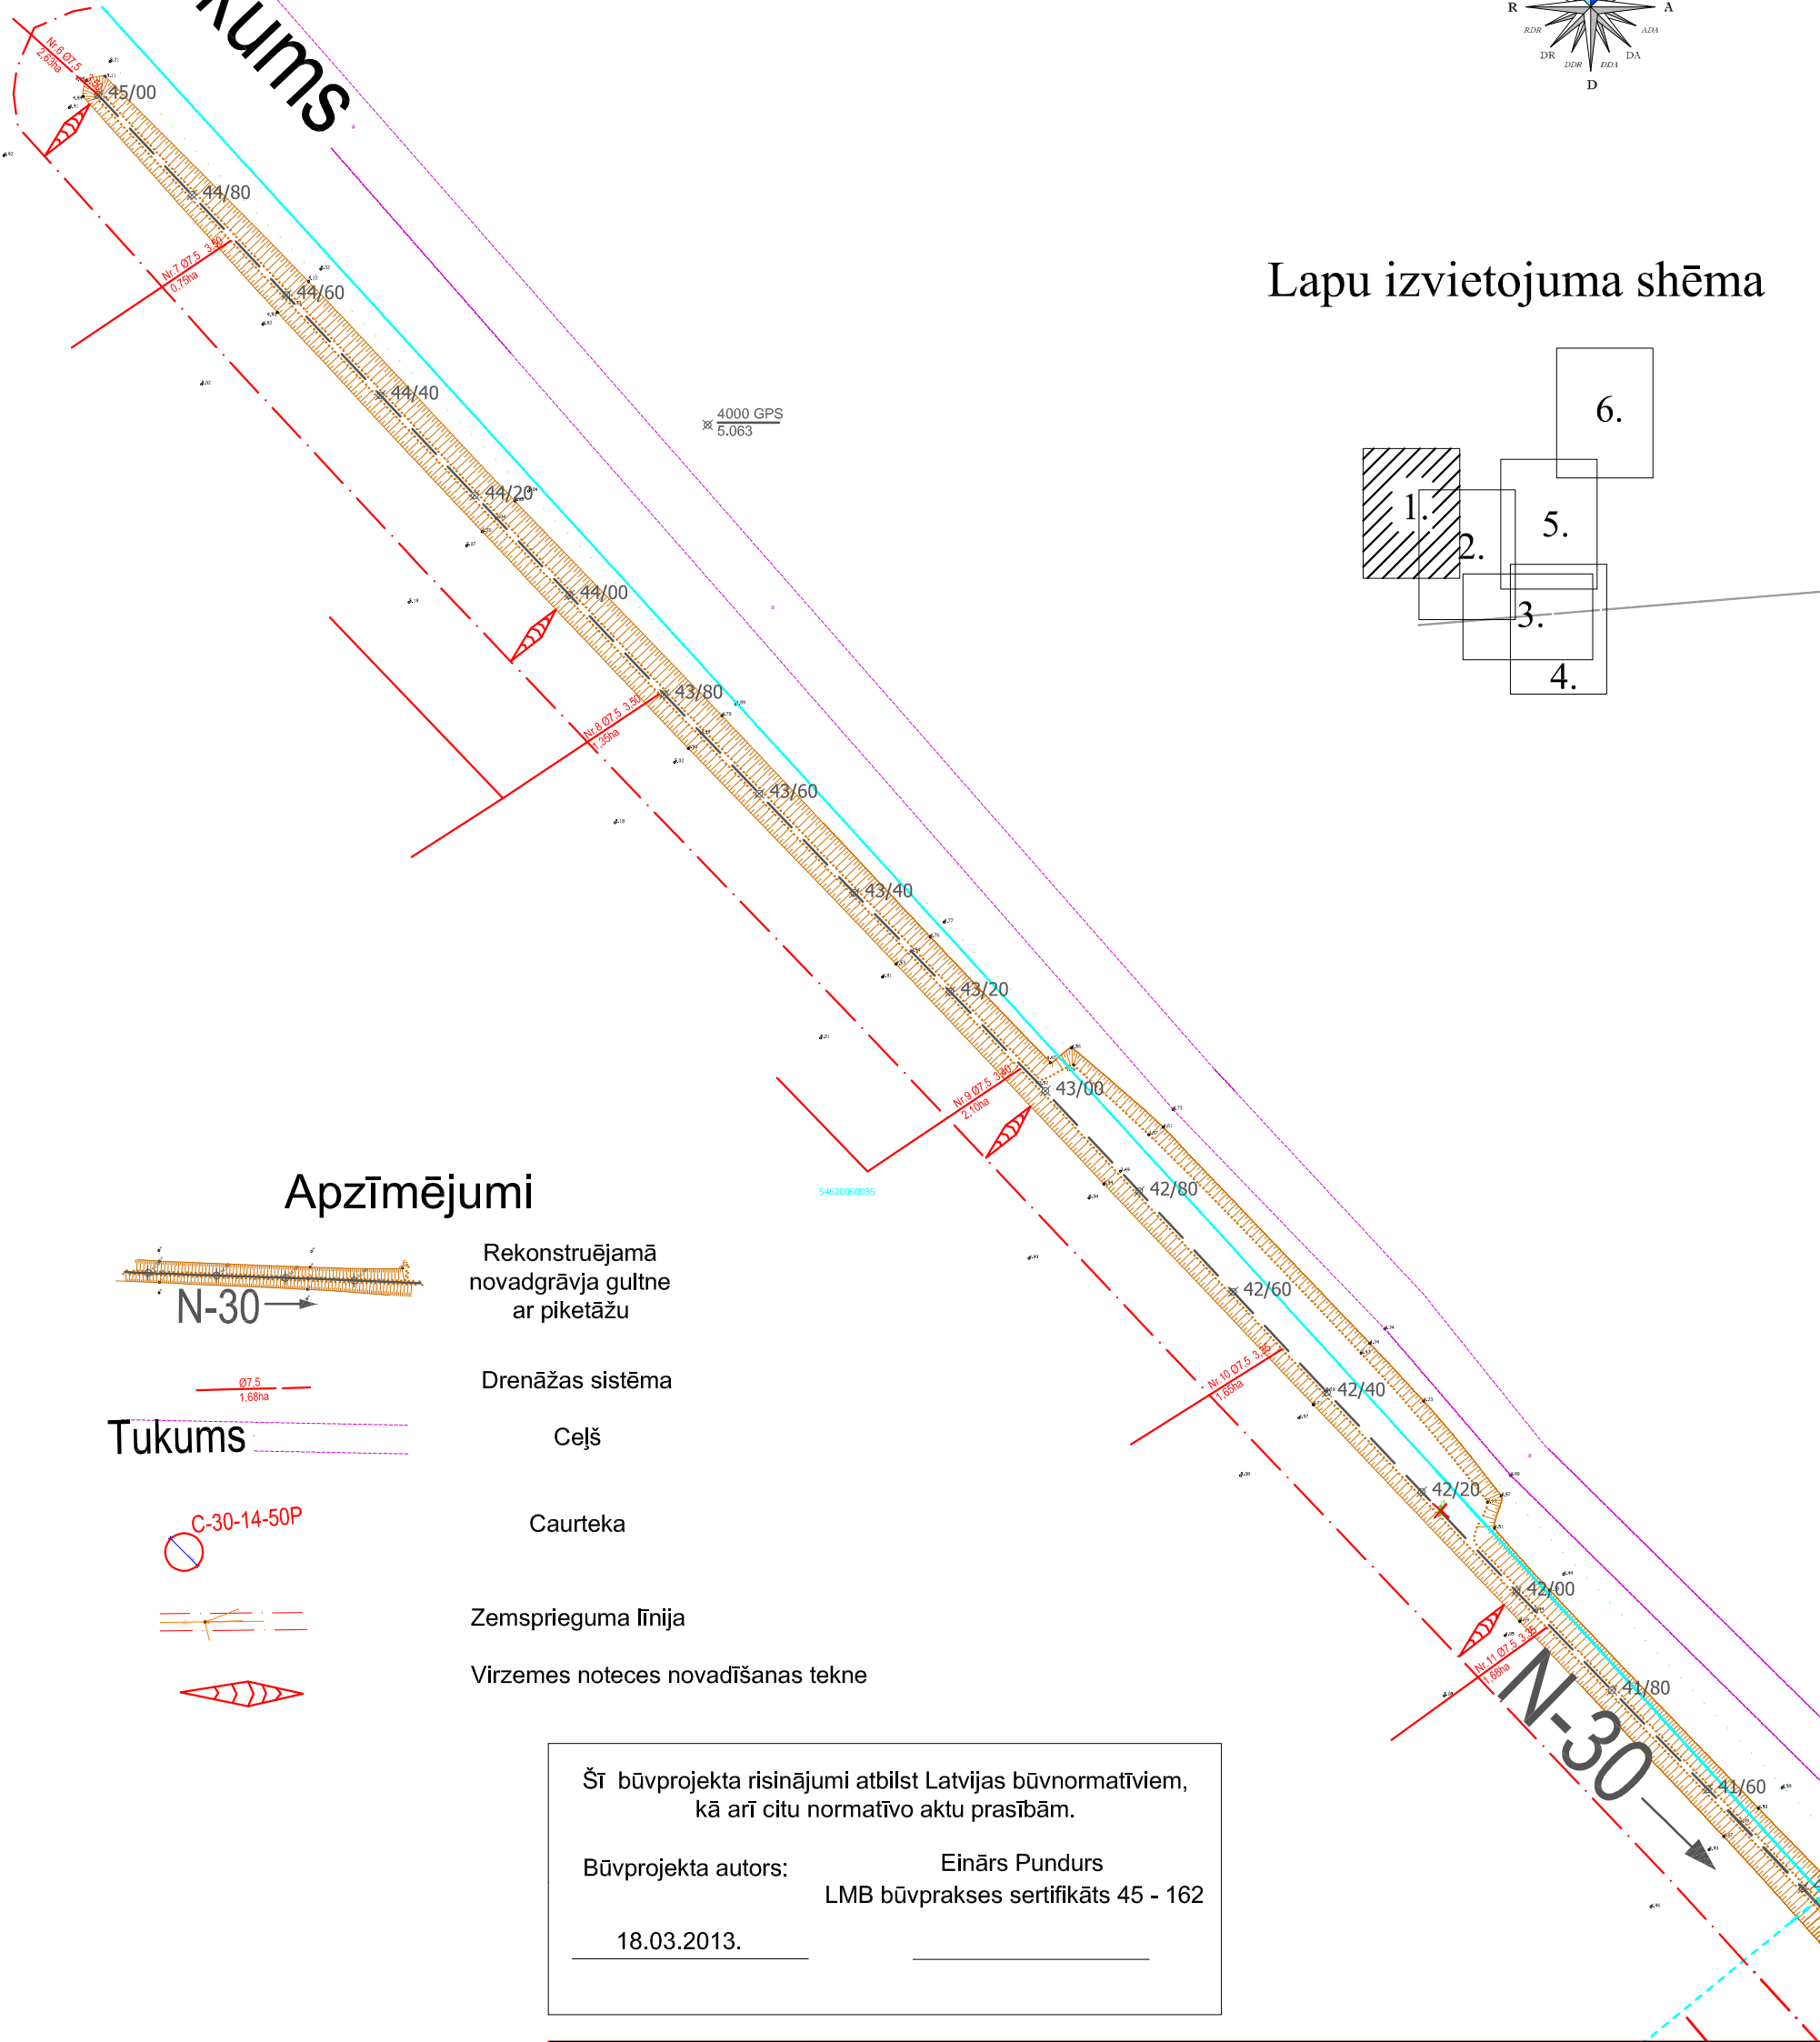

Apzīmējumi

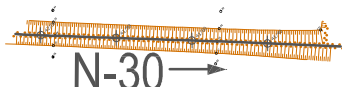


Rekonstruējamā  
novadgrāvja gultne  
ar piketāžu

Ø7.5  
1.68ha

Drenāžas sistēma

Tukums

Ceļš

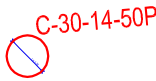

Caurteka



Zemsprieguma līnija



Virzemes noteces novadīšanas tekne

Šī būvprojekta risinājumi atbilst Latvijas būvnormatīviem,  
kā arī citu normatīvo aktu prasībām.

Būvprojekta autors: Einārs Pundurs  
LMB būvprakses sertifikāts 45 - 162

18.03.2013.



Rīga, Jelgavas iela 90  
Tālr.: +37167500180  
Fakss: +37167500181

PASŪTĪTĀJS:

Jelgavas novada pašvaldība

OBJEKTS:

Līvberzes ciema meliorācijas sistēmu rekonstrukcija

Amats	Uzvārds	Paraksts	Datums	Lapas nosaukums:  Ģenerālplāns	Līguma numurs: 213-Jelg/998-18		
Proj.vad.	J.Voicehovičs		03.2013		Mērogs: 1:500		
Projektēja	E.Pundurs		03.2013		Stadija	Lapas	Ras.Nr.
					TP	1/6	DR-1