

Apzīmējumi

Rekonstruējamā
novadgrāvju gultne
ar pļietāžu


Drenāžas sistēma

Celš


Caurteka

Zemsprieguma līnijas

Virszemes noteces novadīšanas tekne

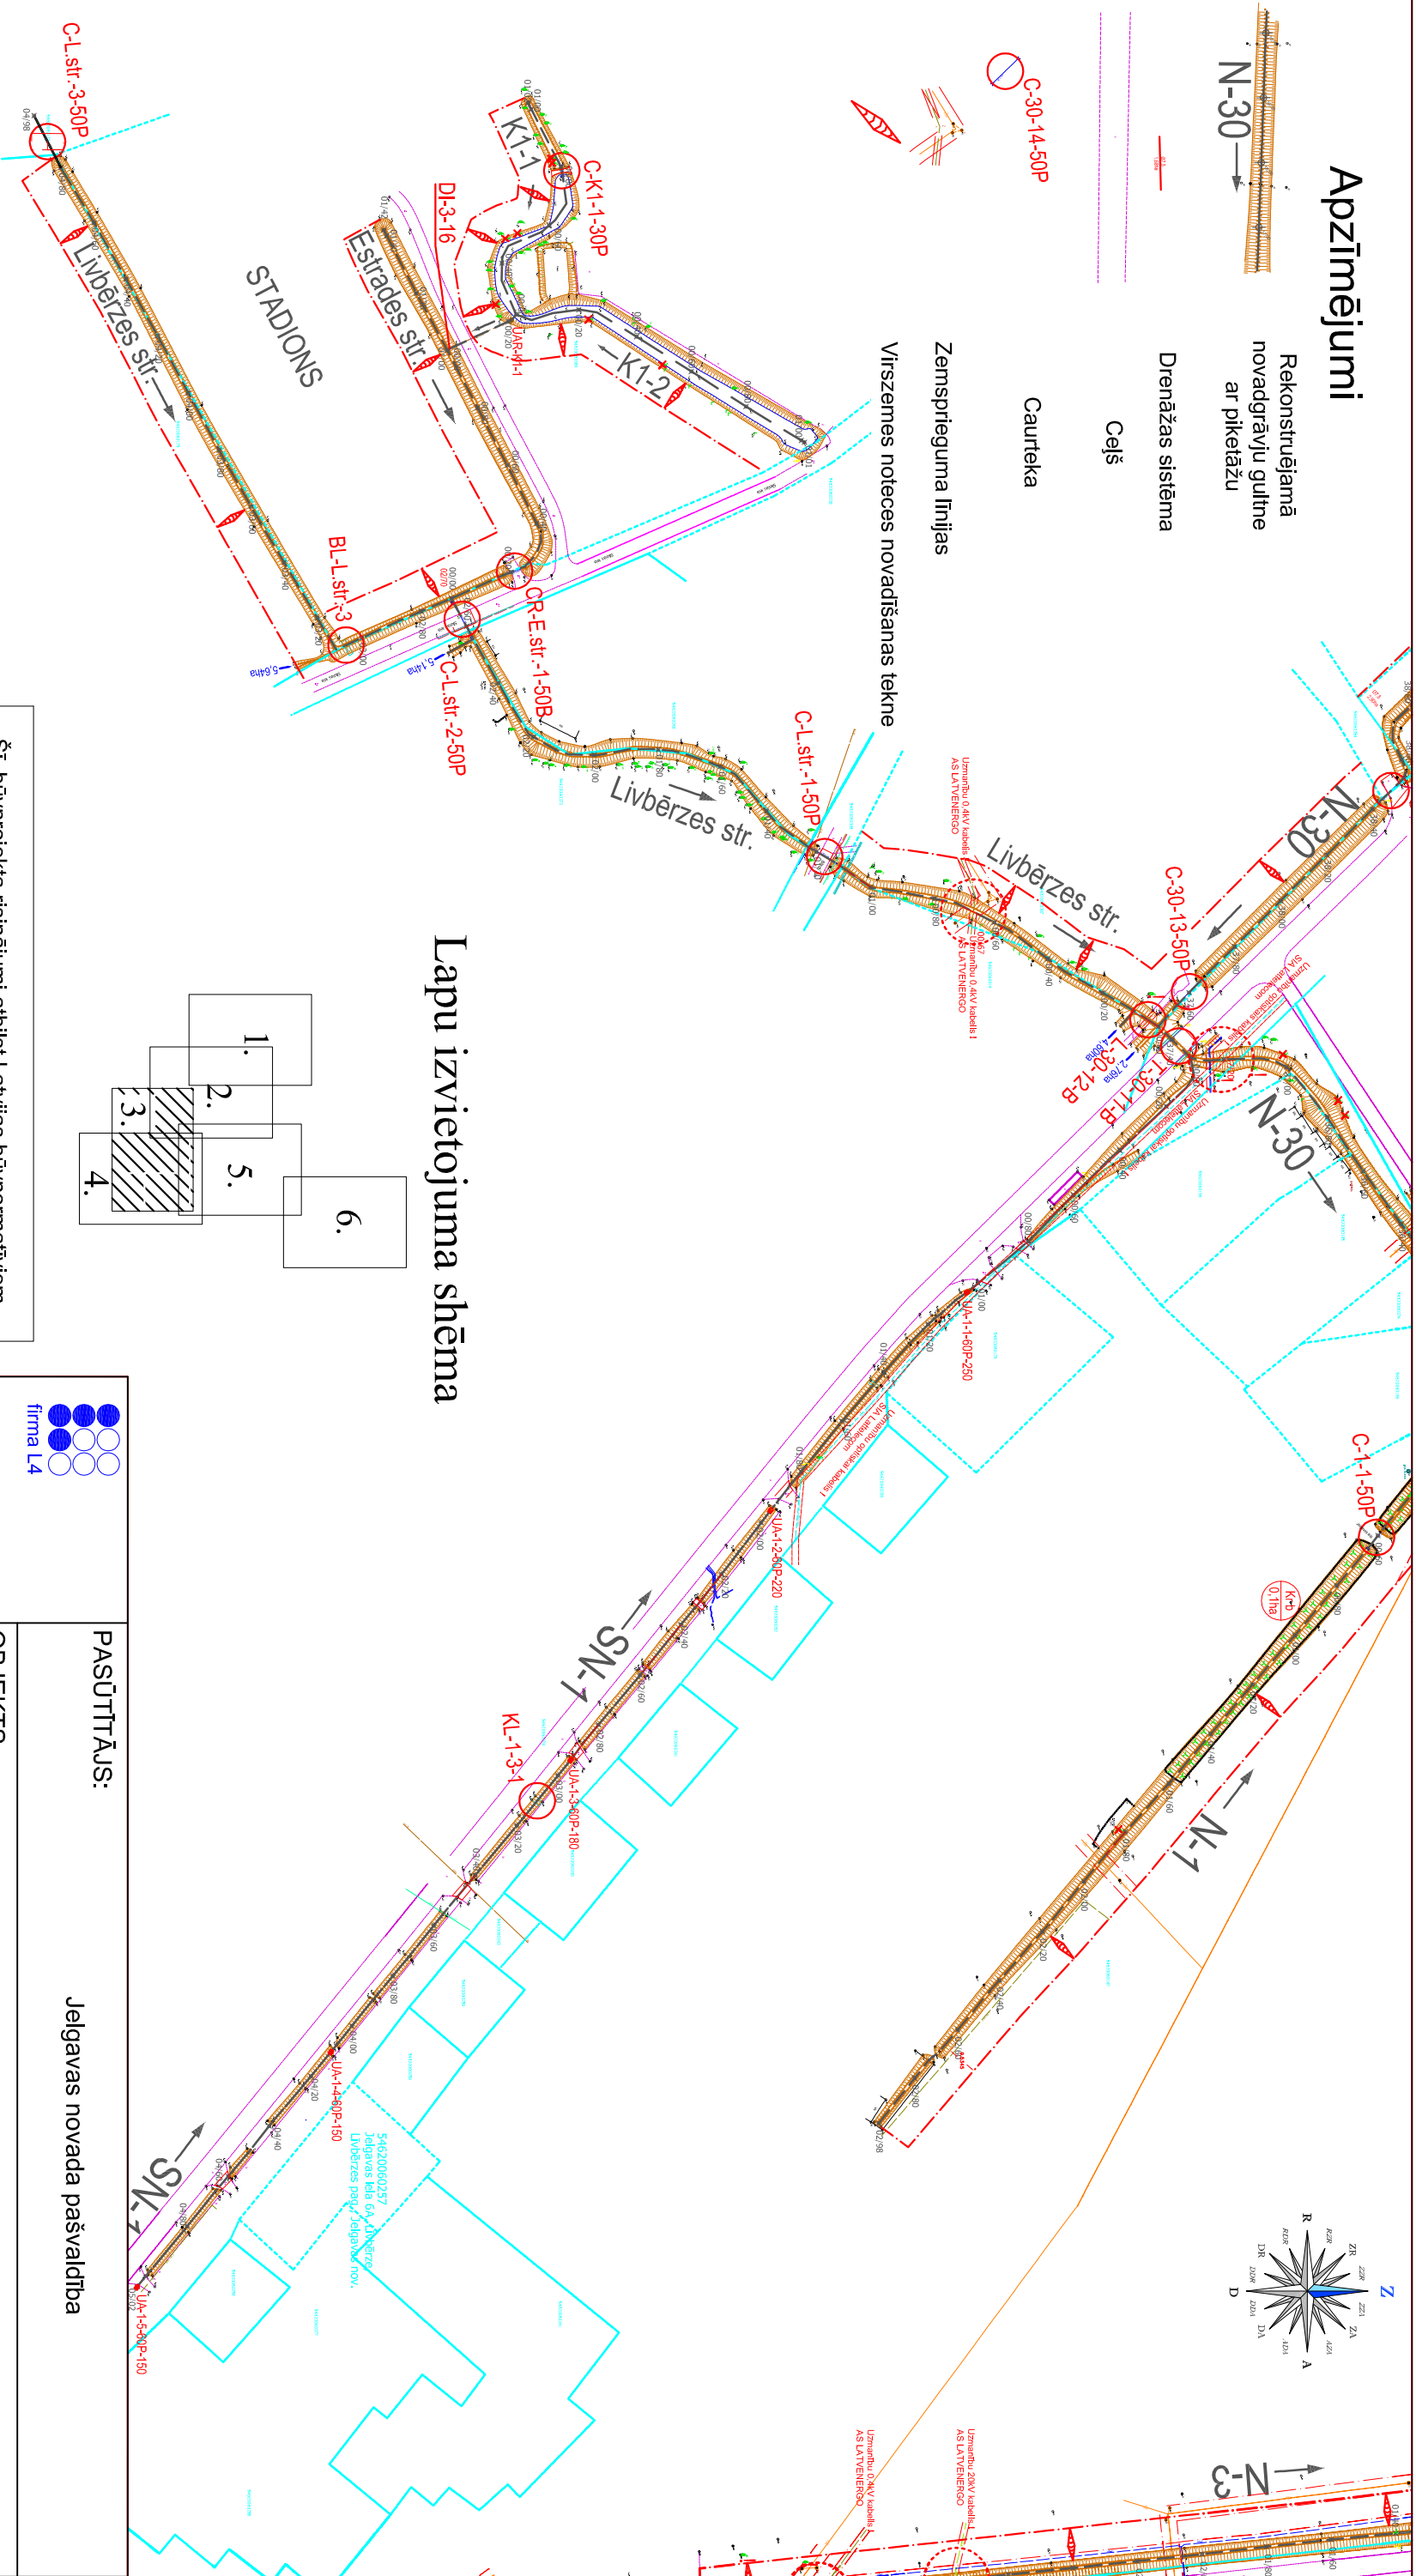


Lapu izvietojuma shēma

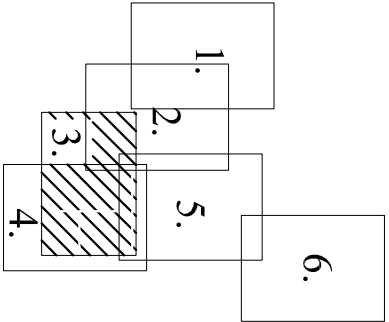

Šī būvprojekta risinājumi atbilst Latvijas būvnormatīviem,
kā arī citu normatīvo aktu prasībām.

Būvprojekta autors: Elnārs Pundurs
LMB būvprakses sertifikāts 45 - 162
18.03.2013.

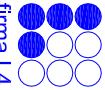 Rīga, Jelgavas iela 90 Tālr.: +37167500180 Fakss: +37167500181				PASŪTĪTĀJS:				Jelgavas novada pašvaldība			
OBJEKTS:				Līvberzes ciema meliorācijas sistēmu rekonstrukcija							
Amats	Uzvārds	Paraksts	Datums	Lapas nosaukums:				Līguma numurs:			
Proj.vad.	J.Voļcehovičs		03.2013					213-Jelg/998-18			
Projektēja	E.Pundurs		03.2013	Ģenerāļplāns				Mārogs: 1:1000			
								Stadija			
								TP			
								Lapas			
								DR-1			
								Ras.Nr.			