




№. 1.

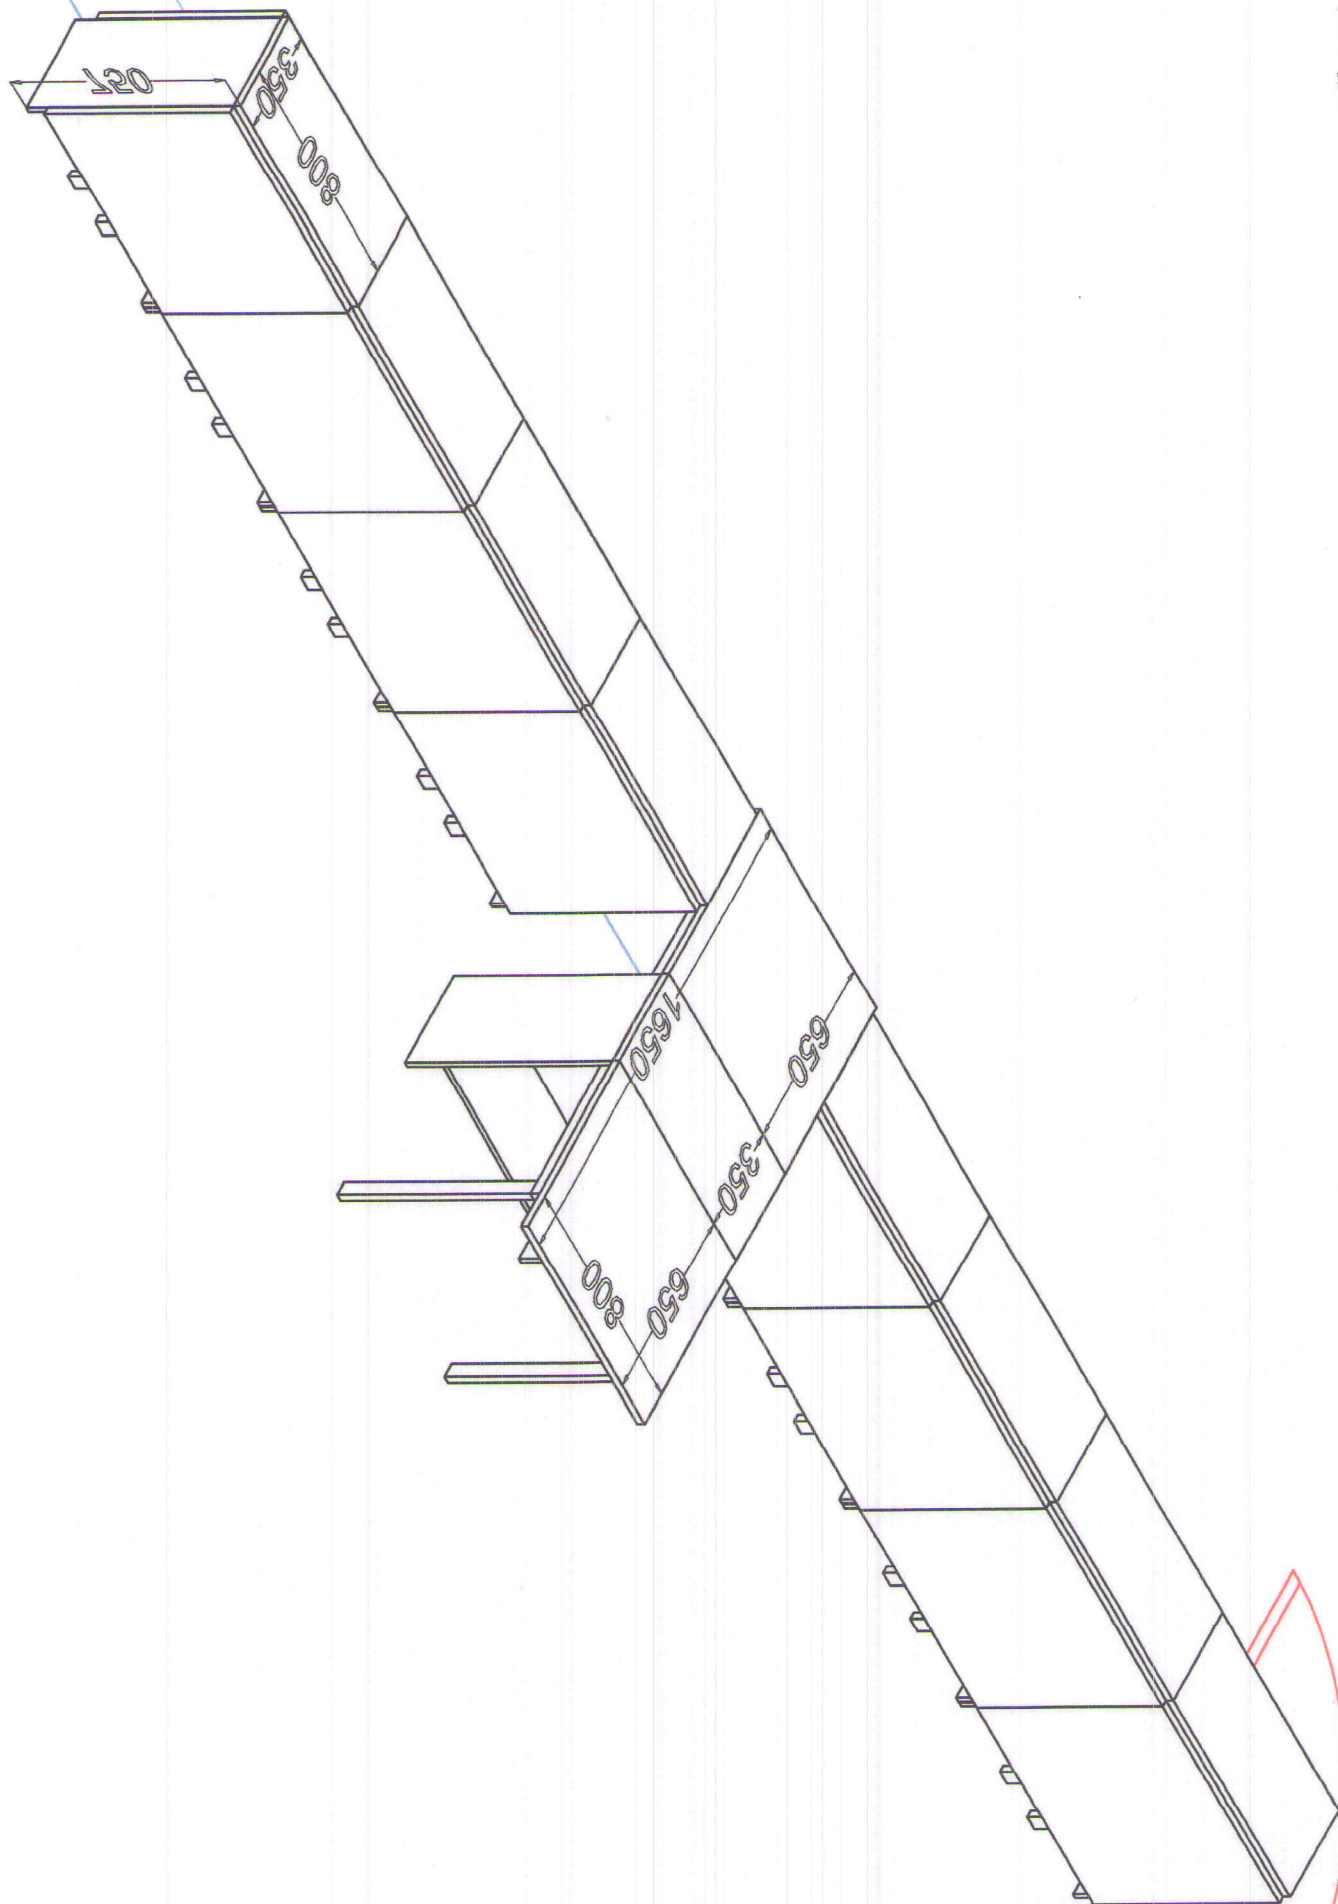


№. 2.

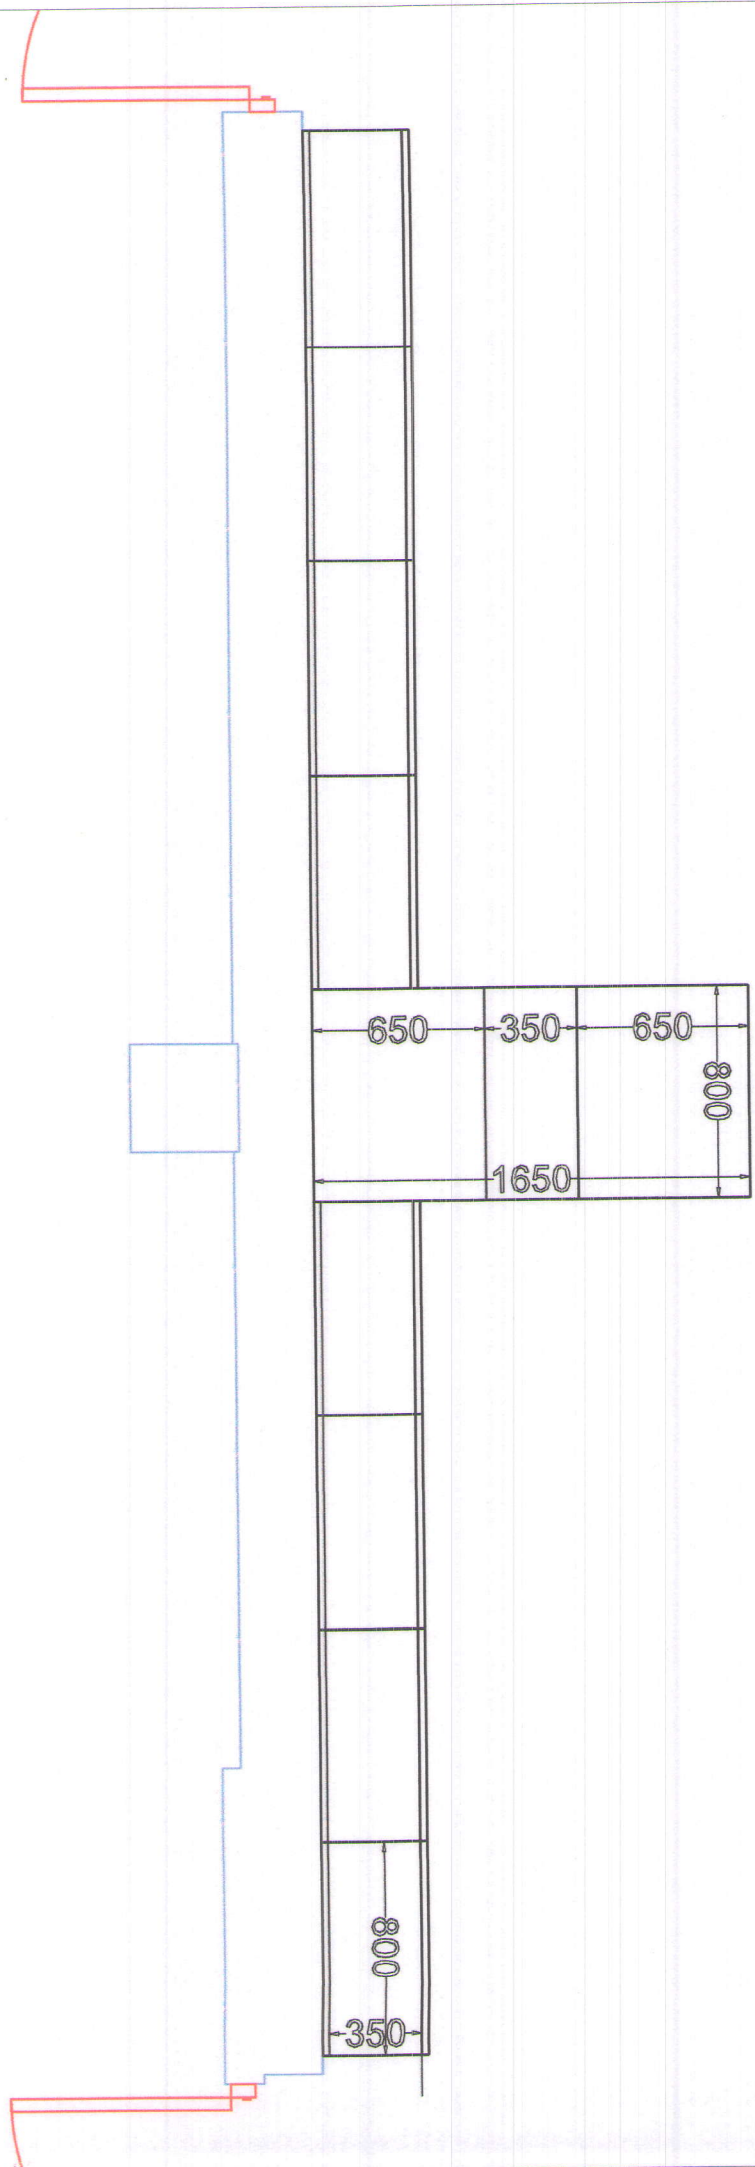

№. 3.

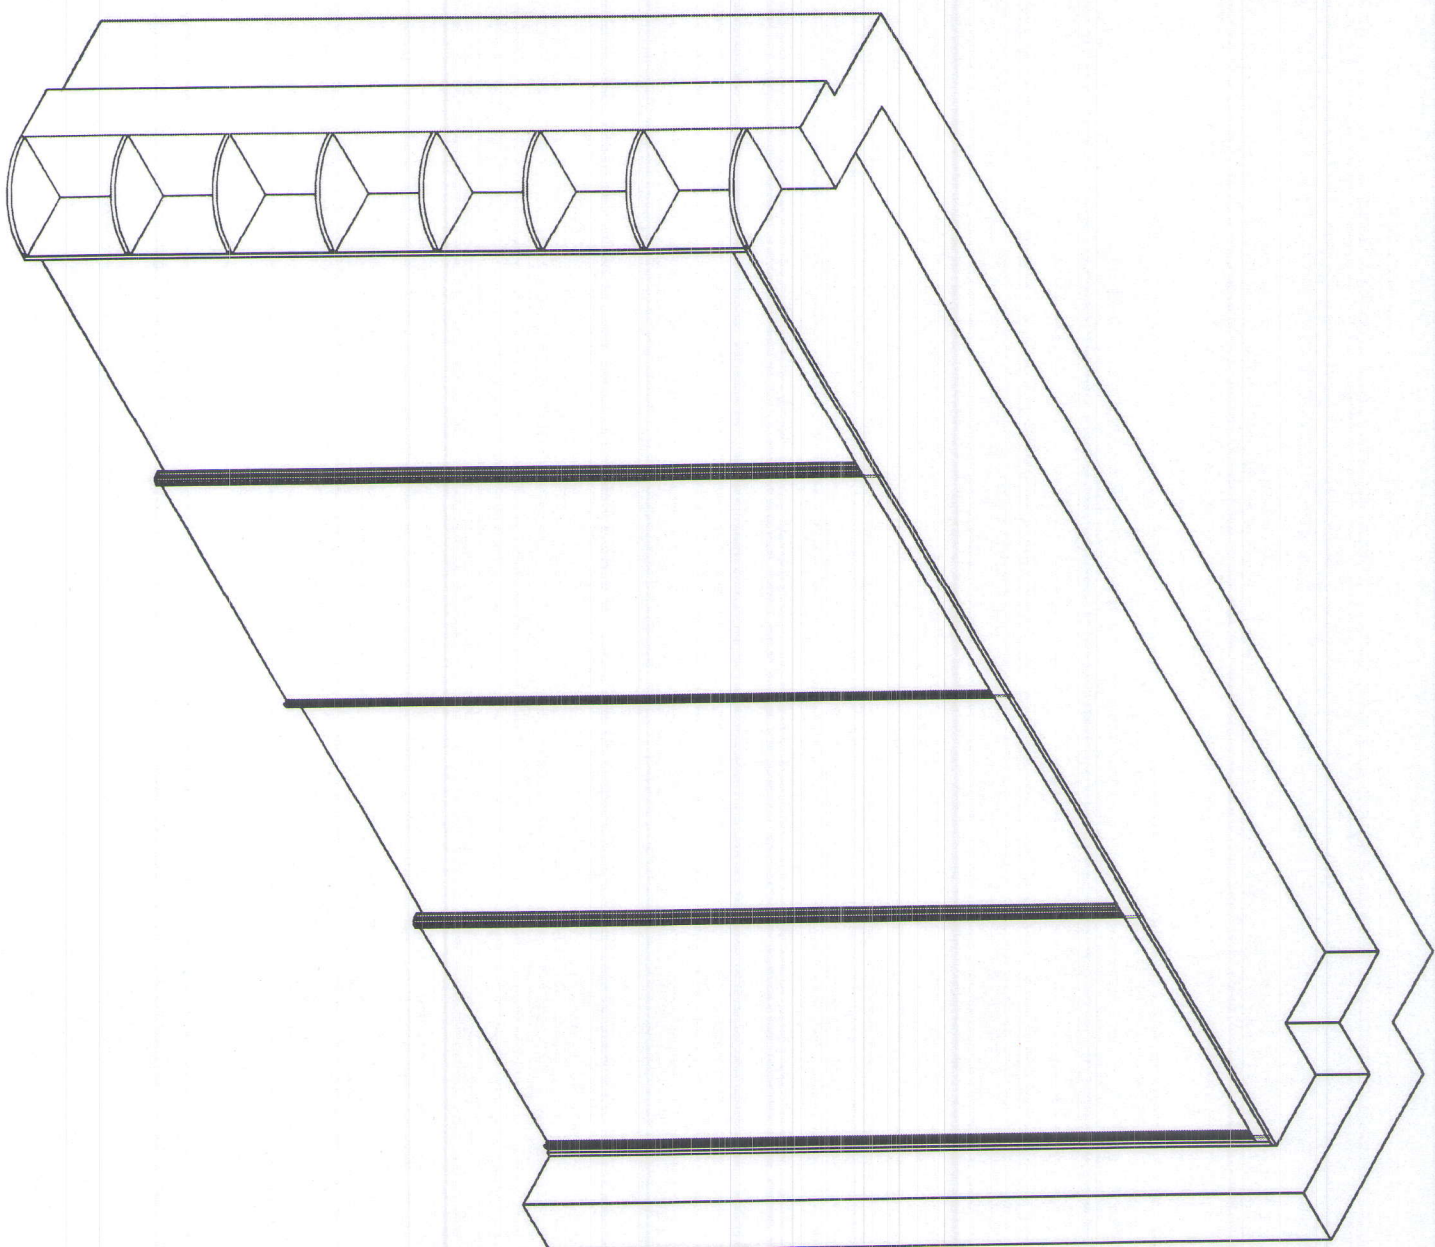


422. kabinets

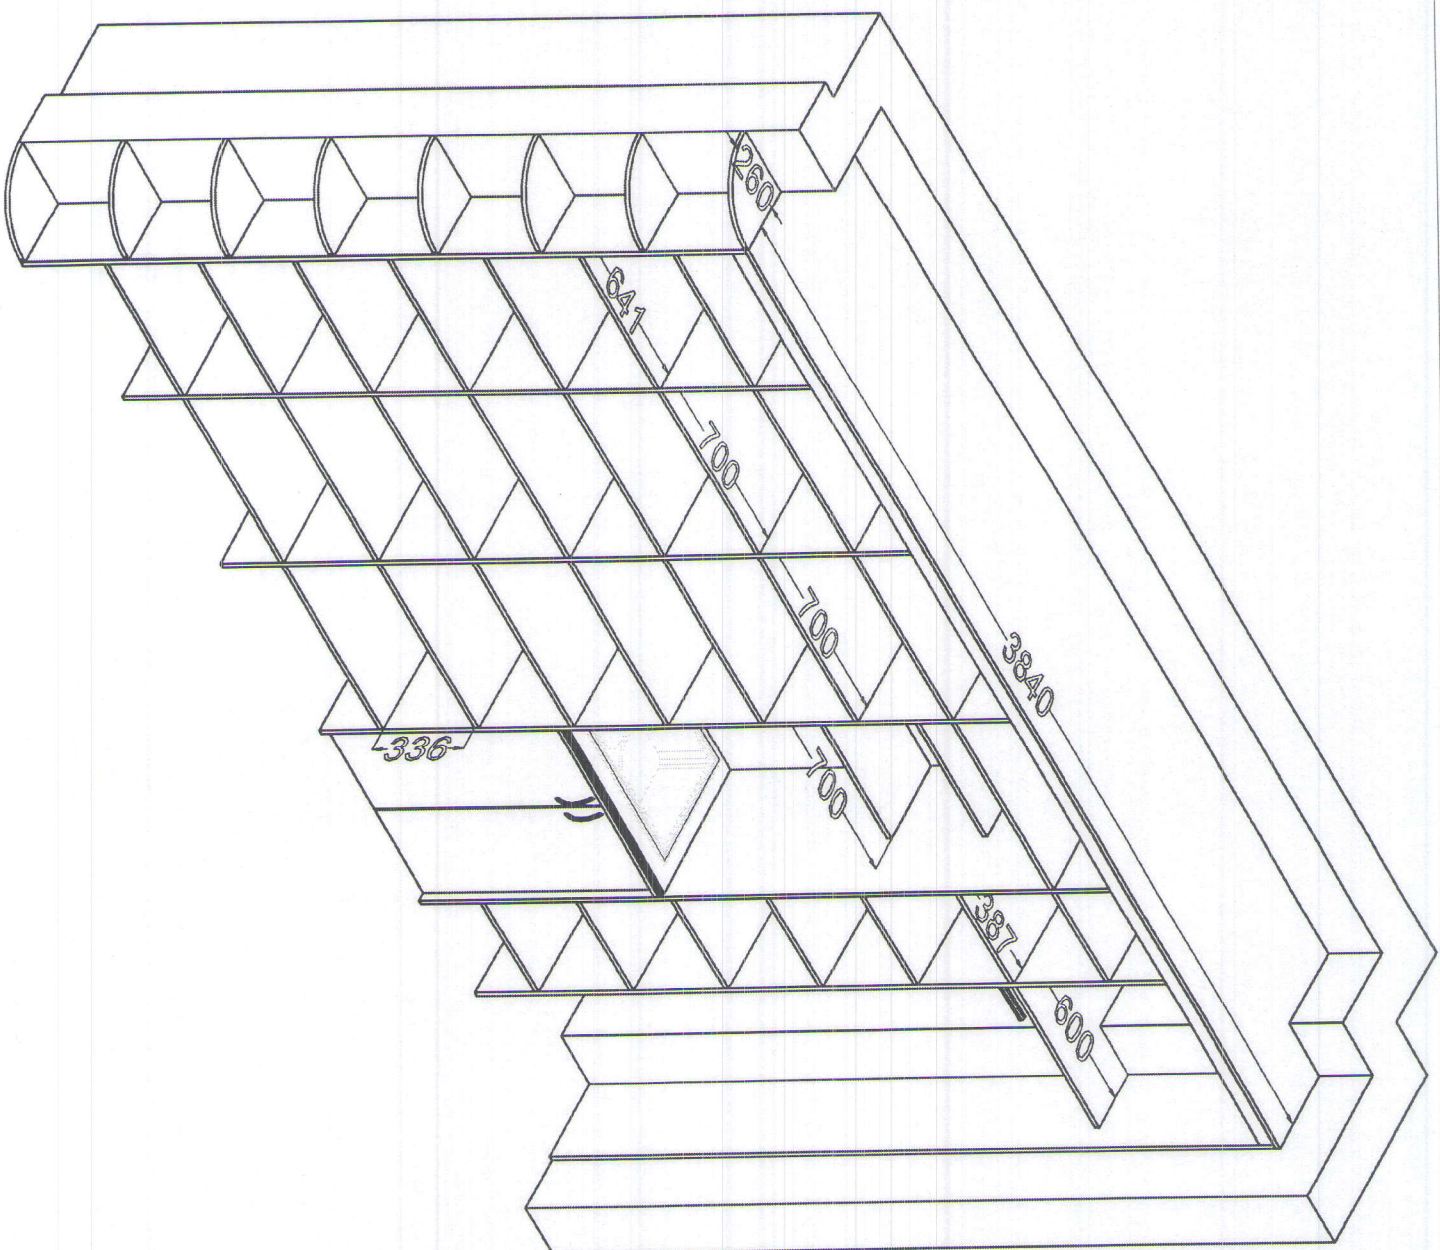


422. kabinets

№. 5.

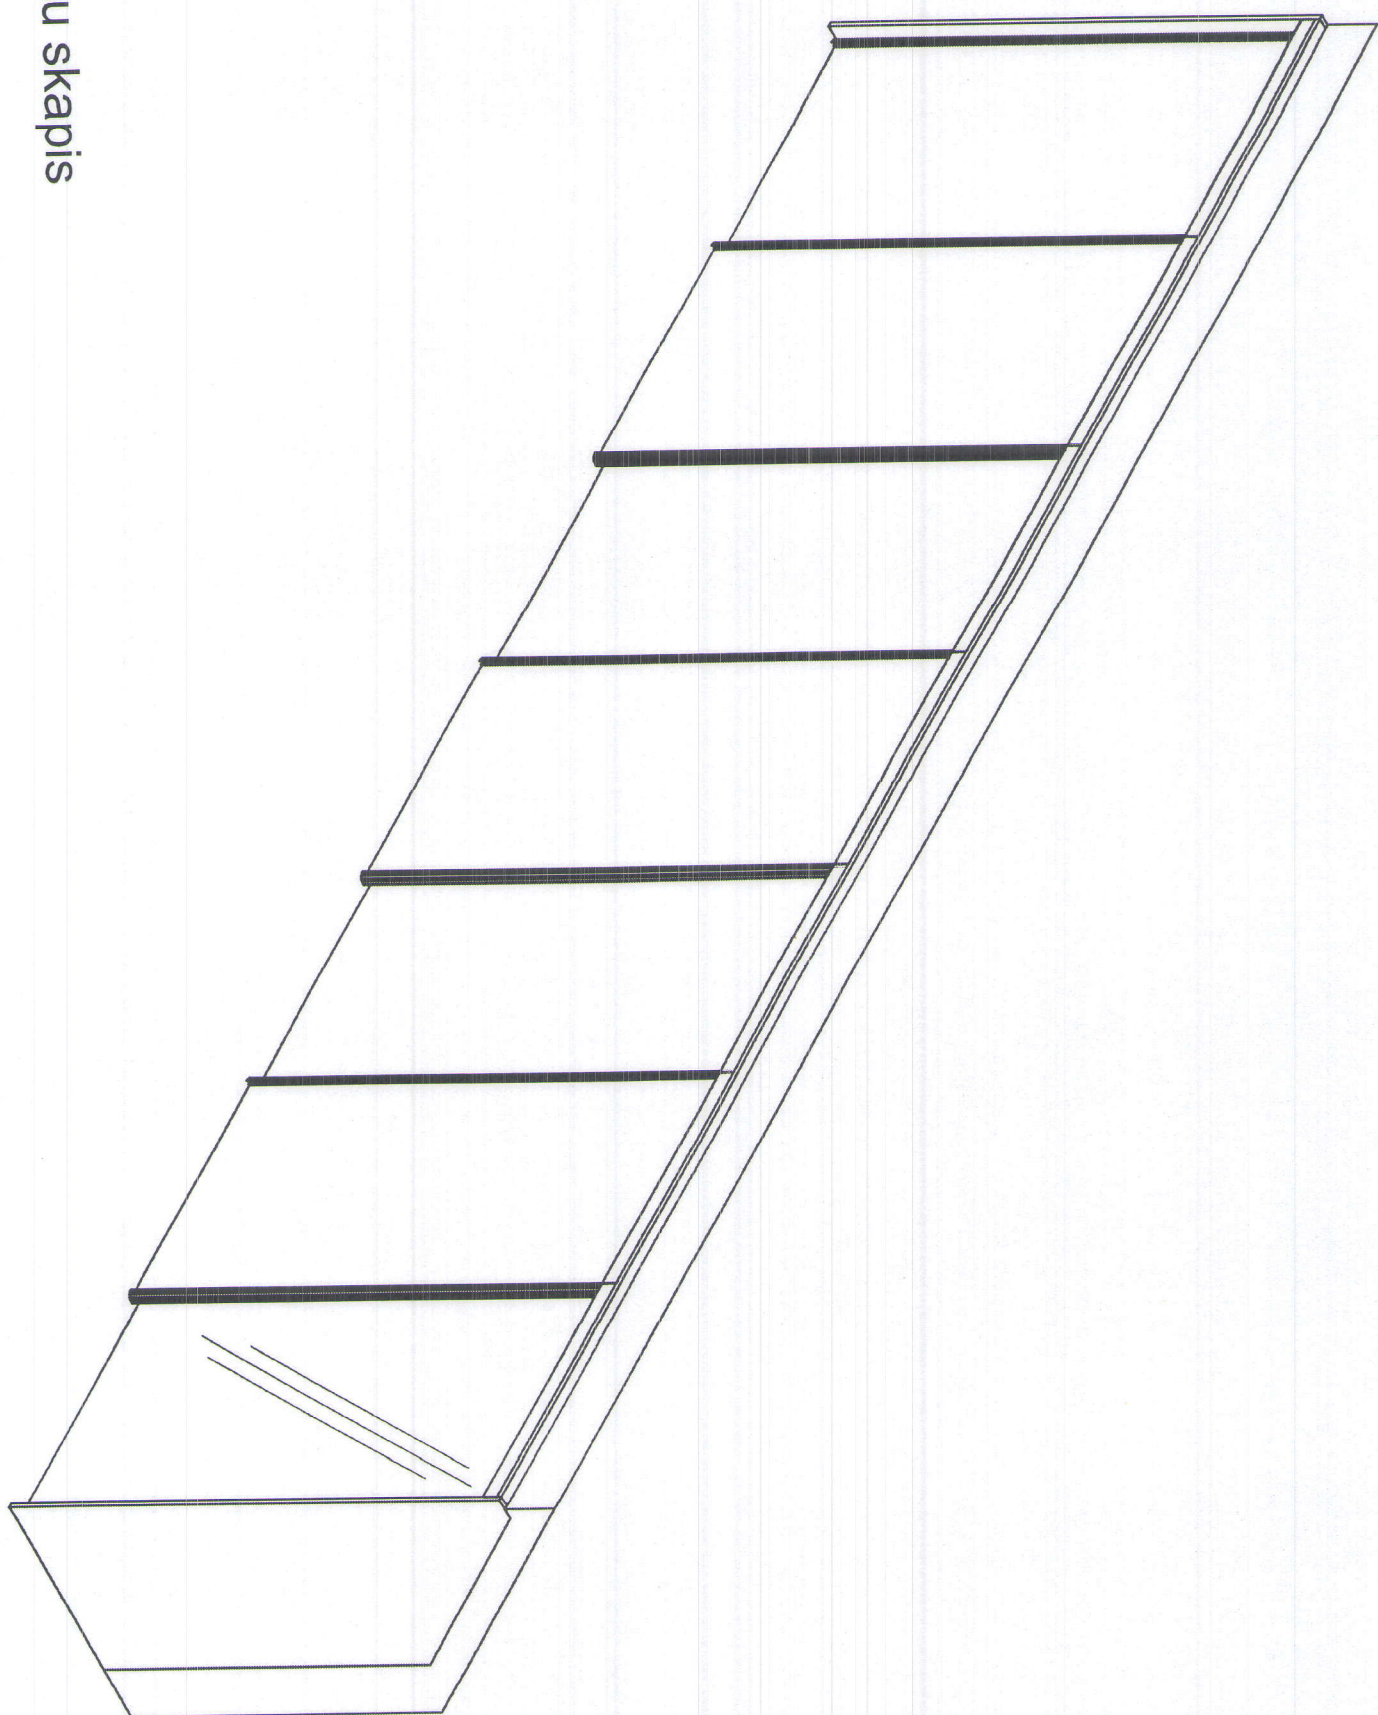


Drēbju skapis


№. 6.

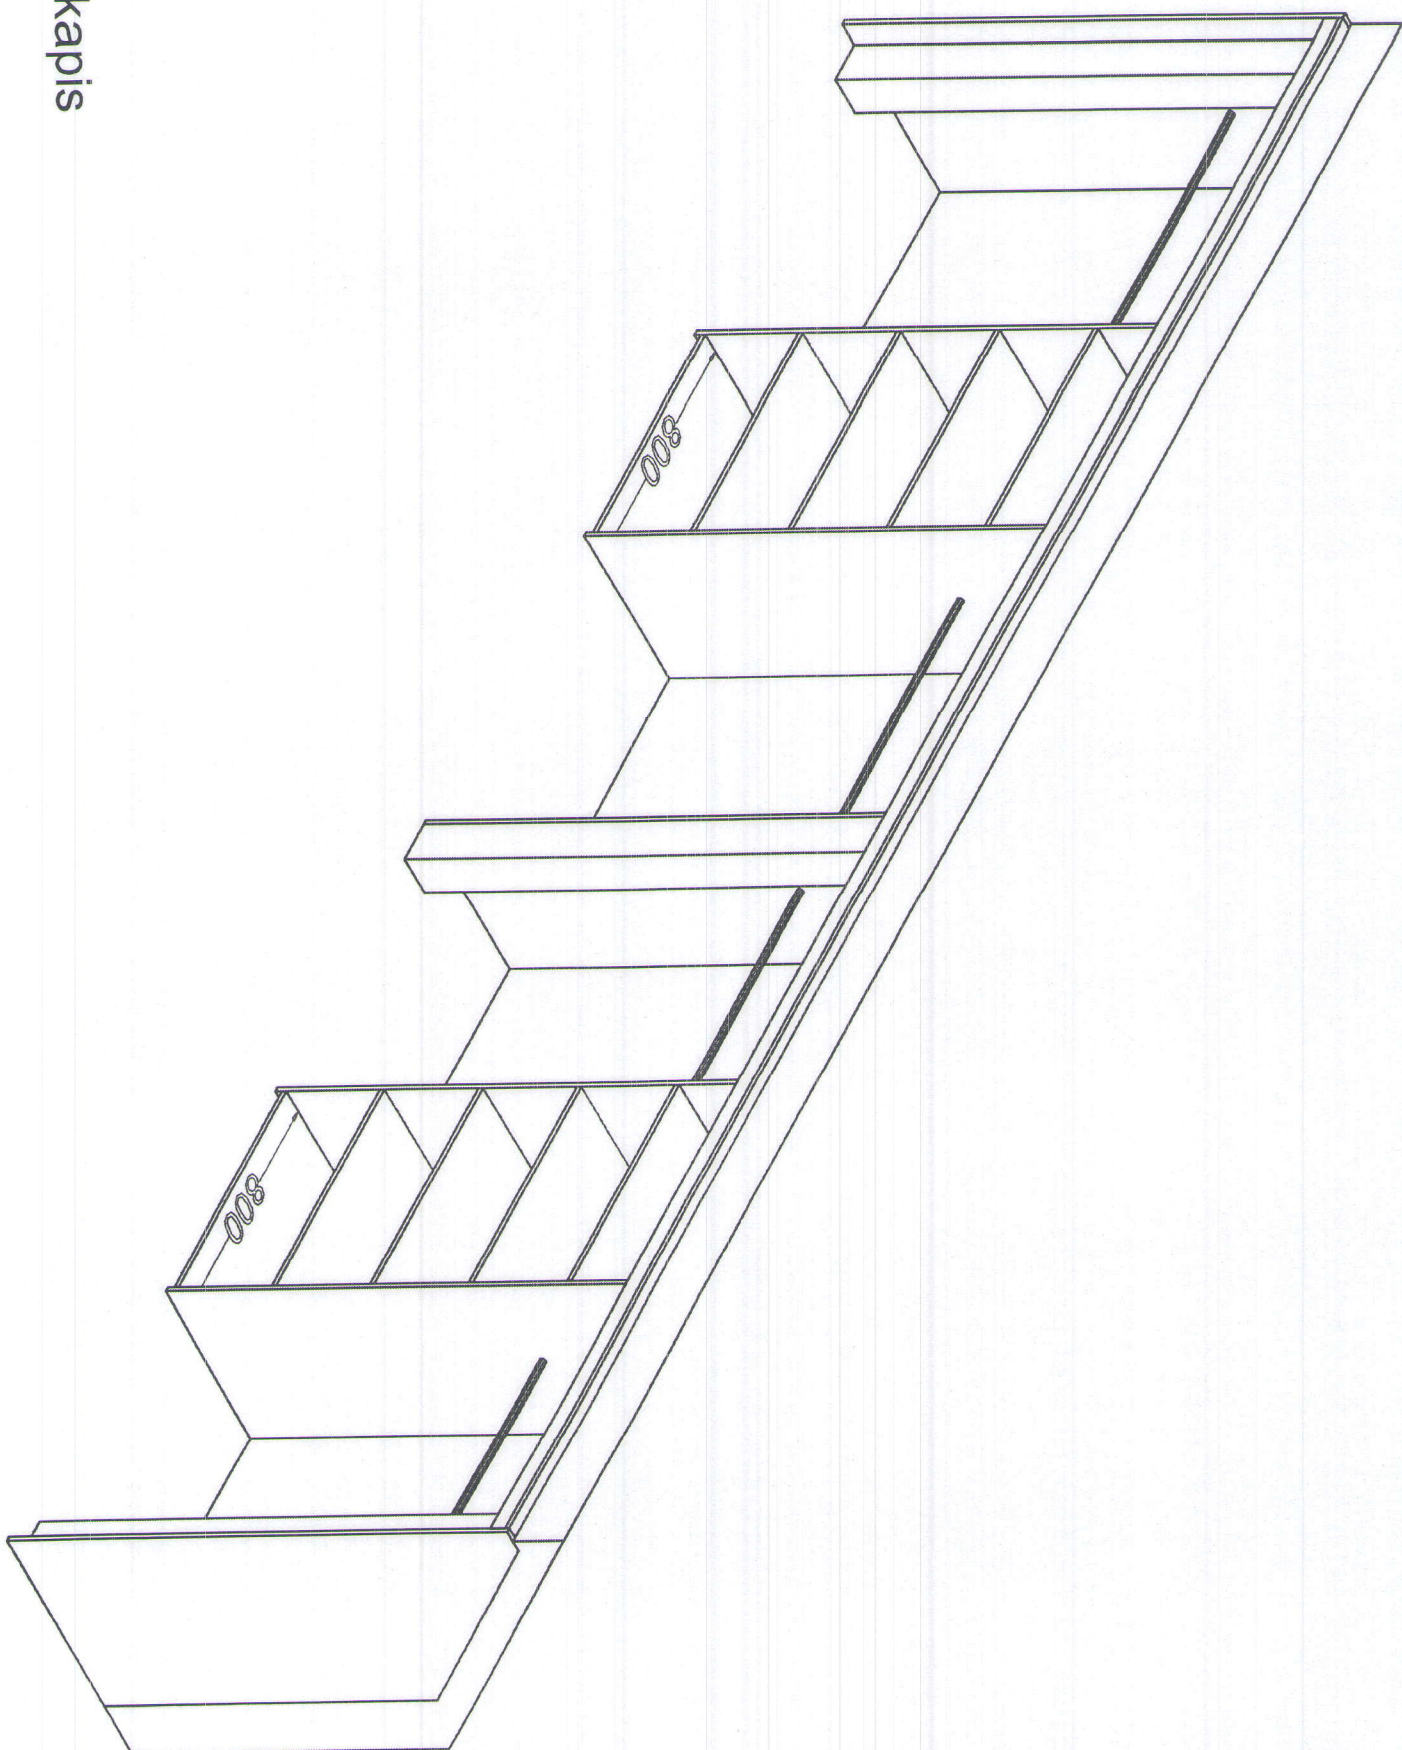


Drēbju skapis

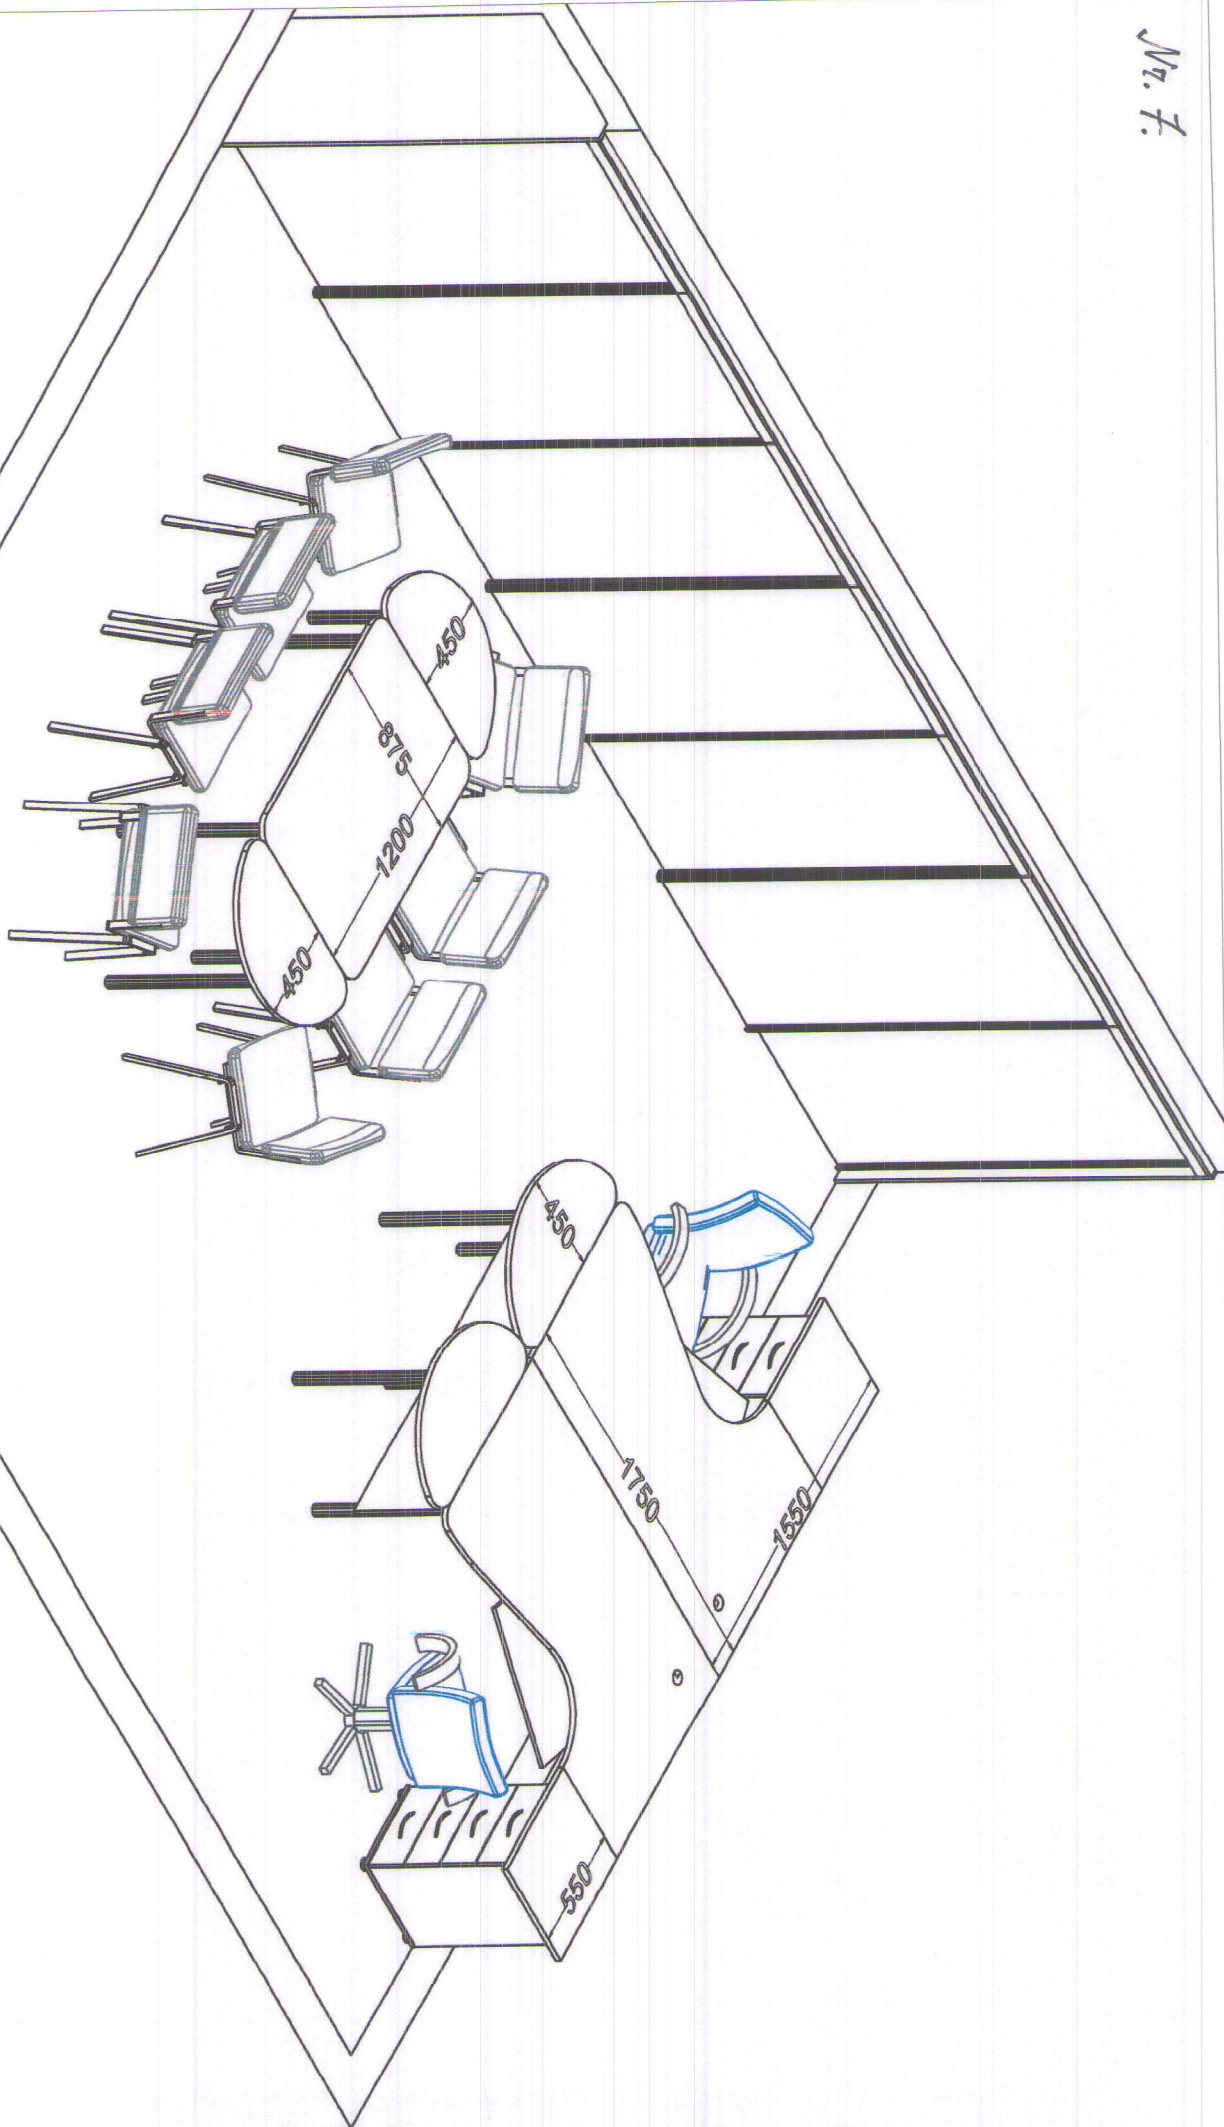

511. kabinets

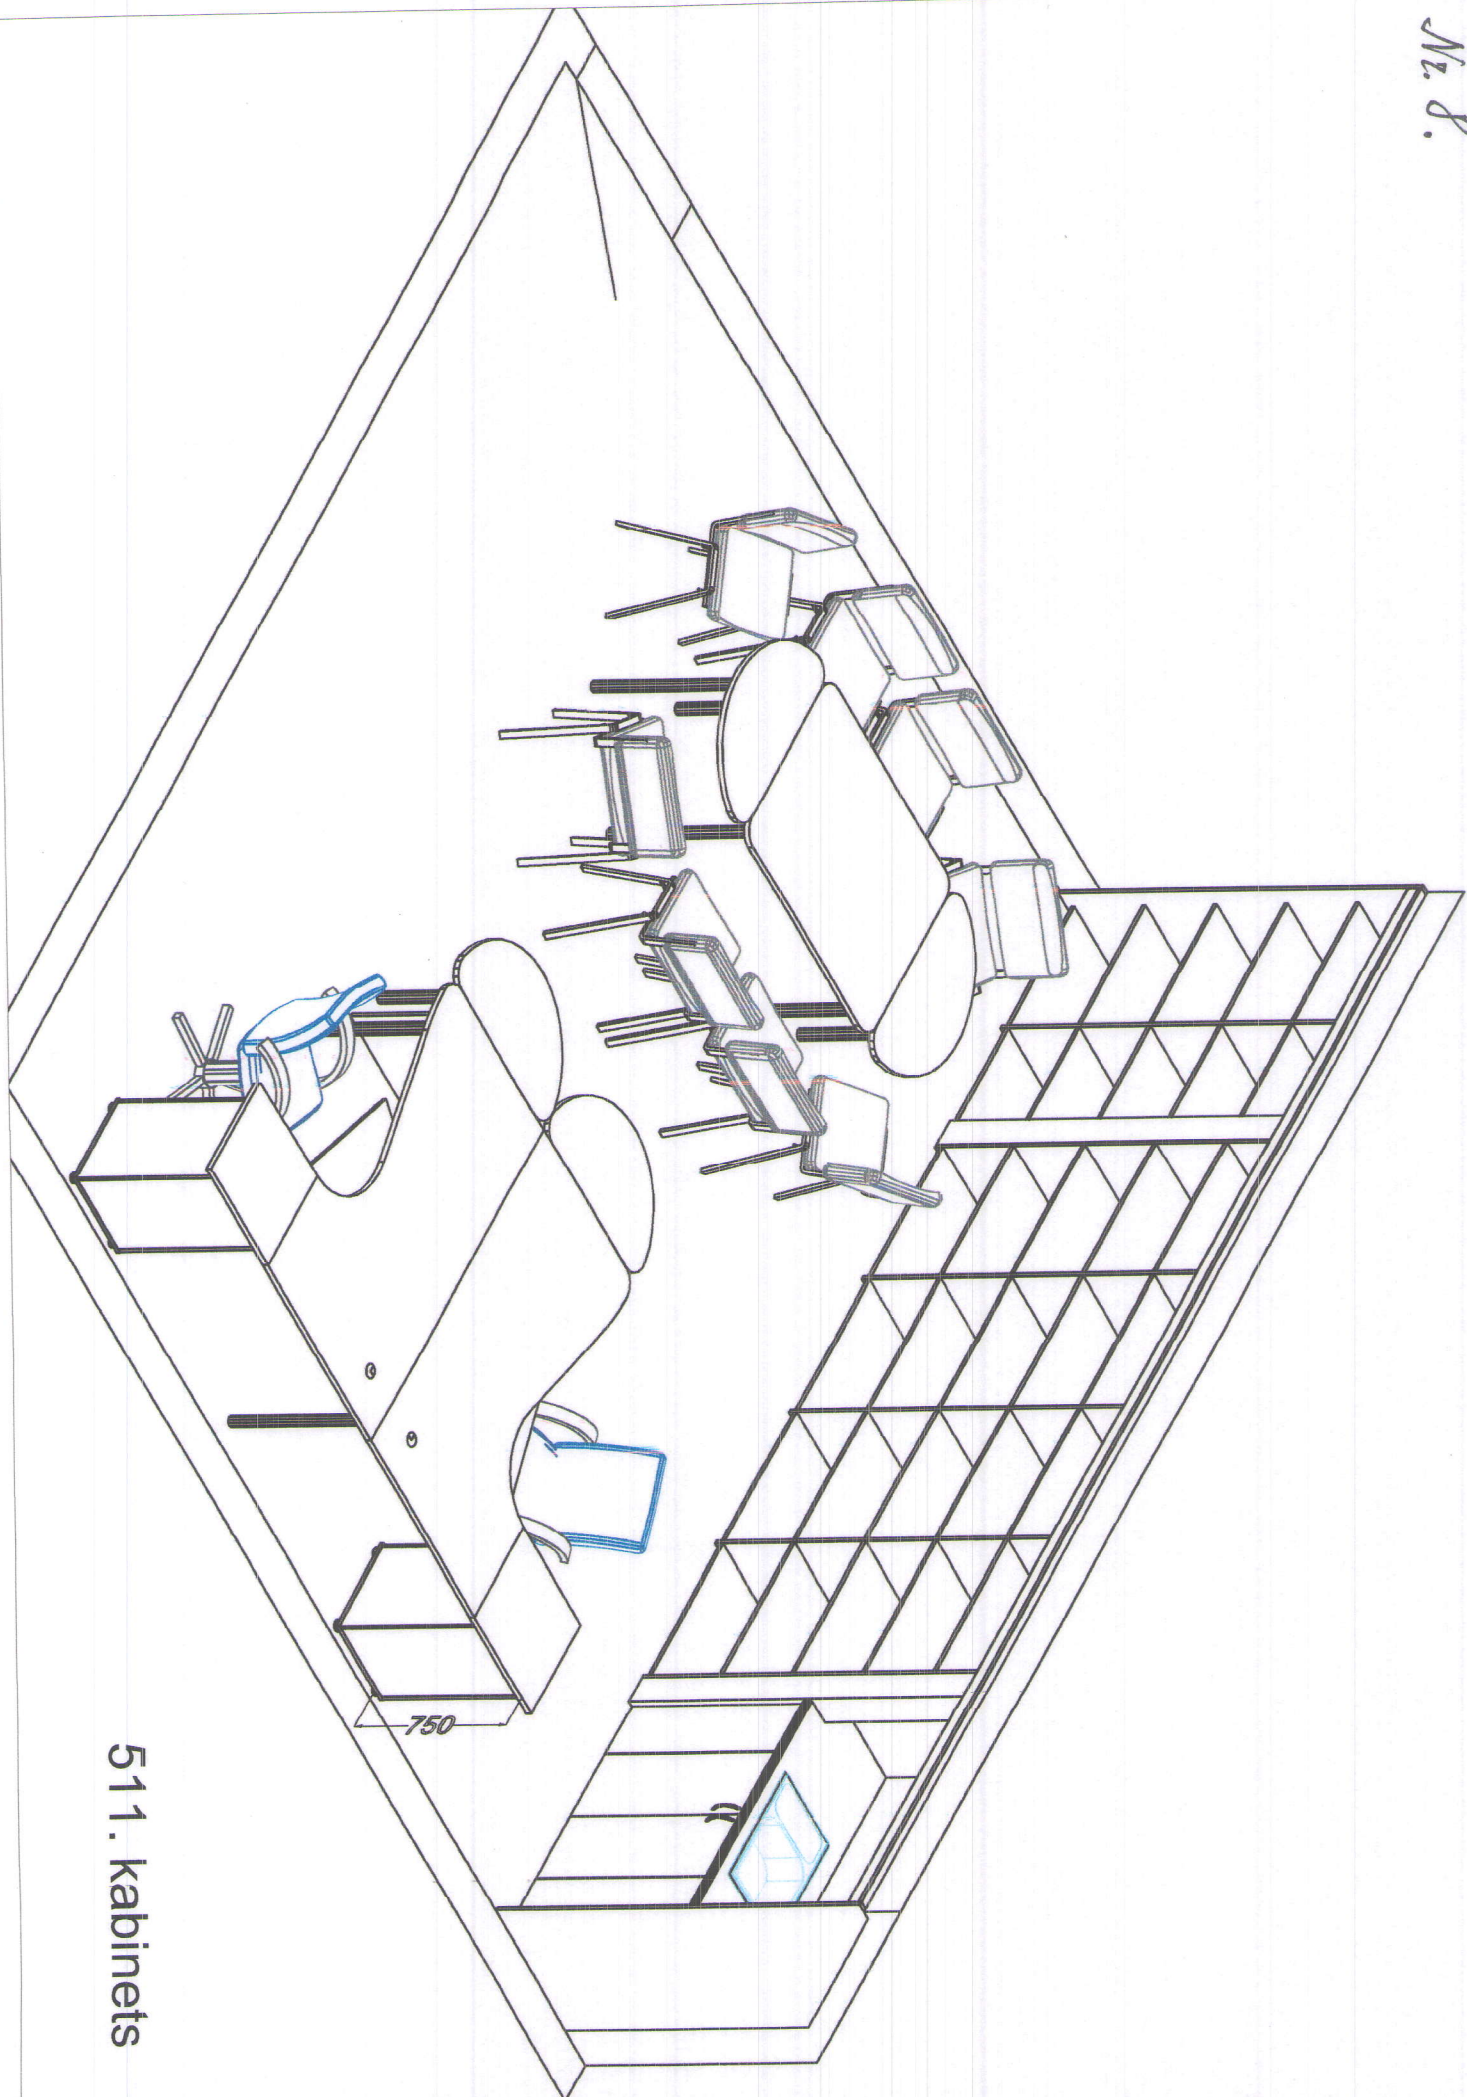


511. кабинеты

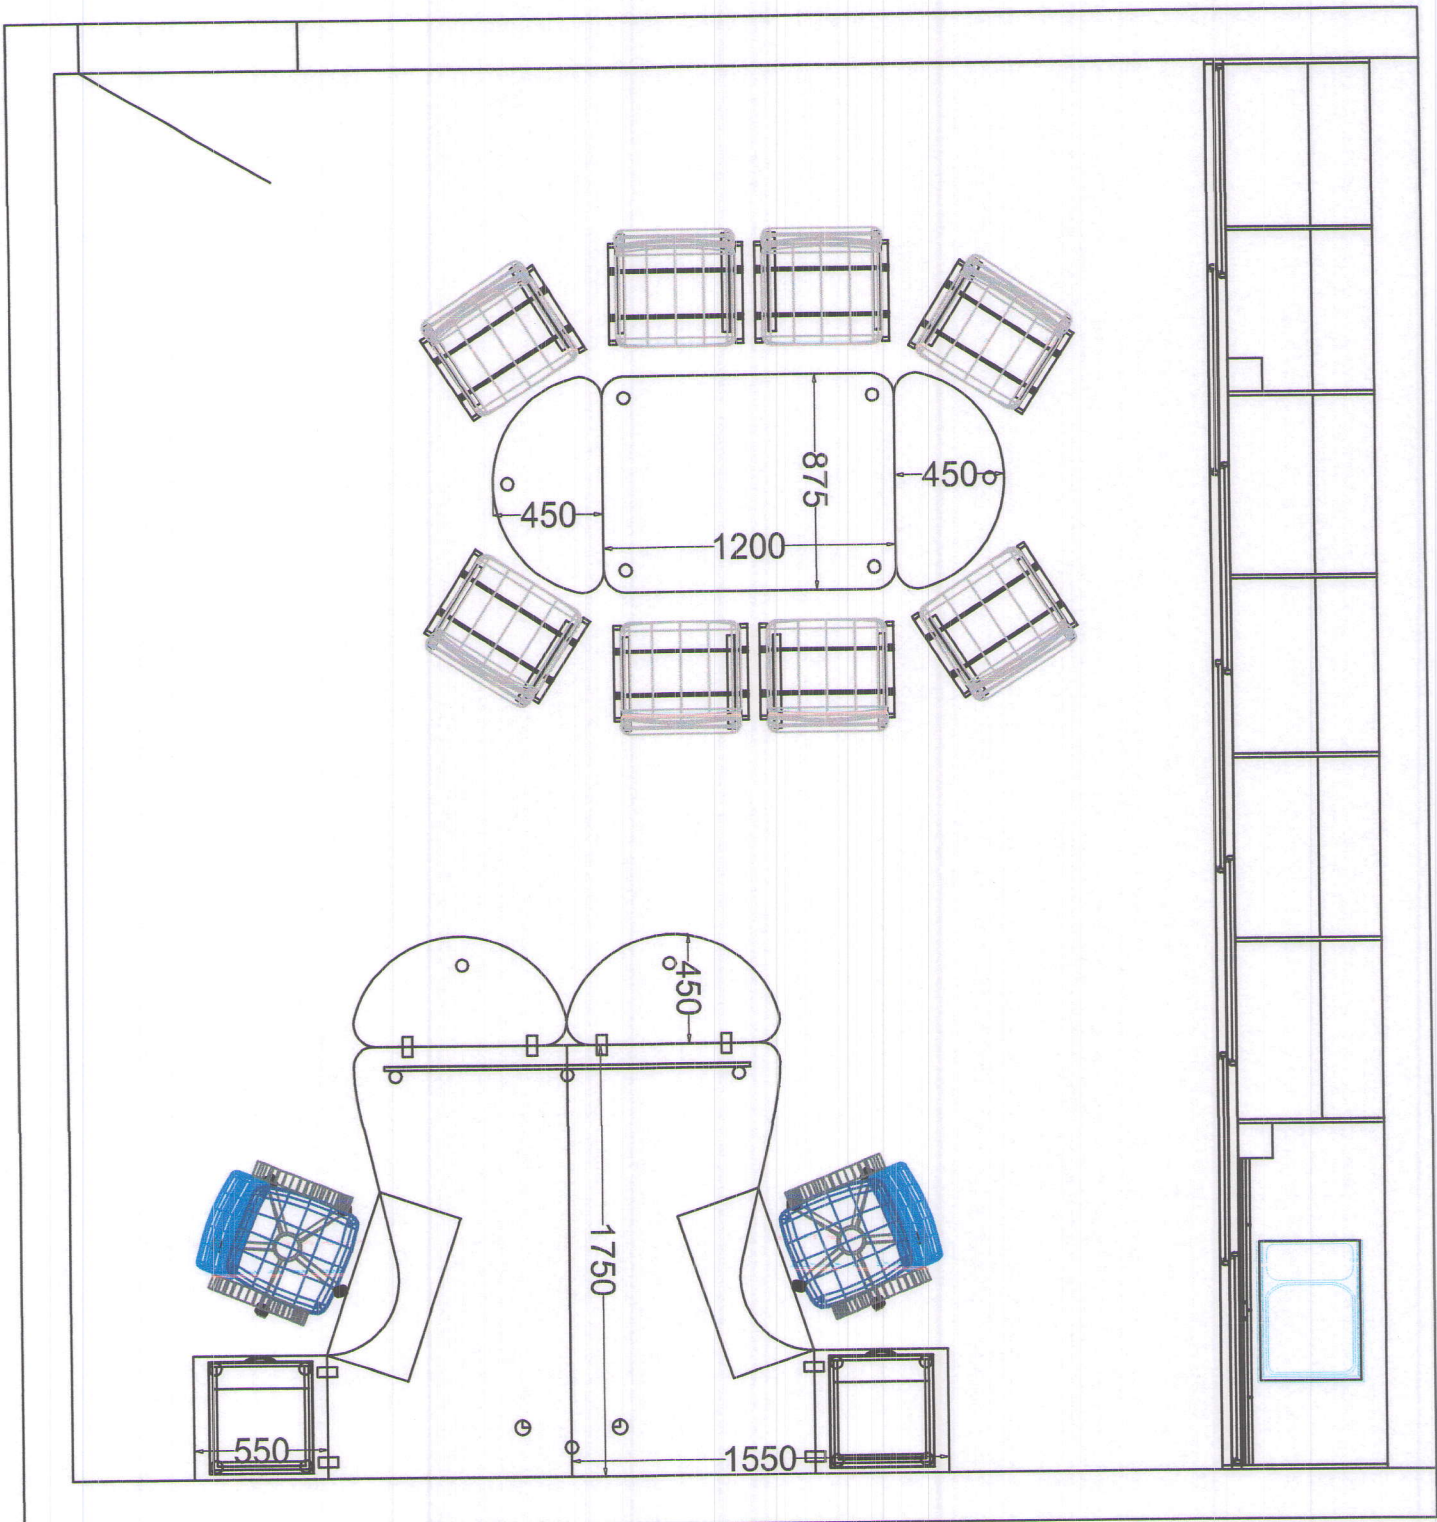


511. kabinets


Galda plāns

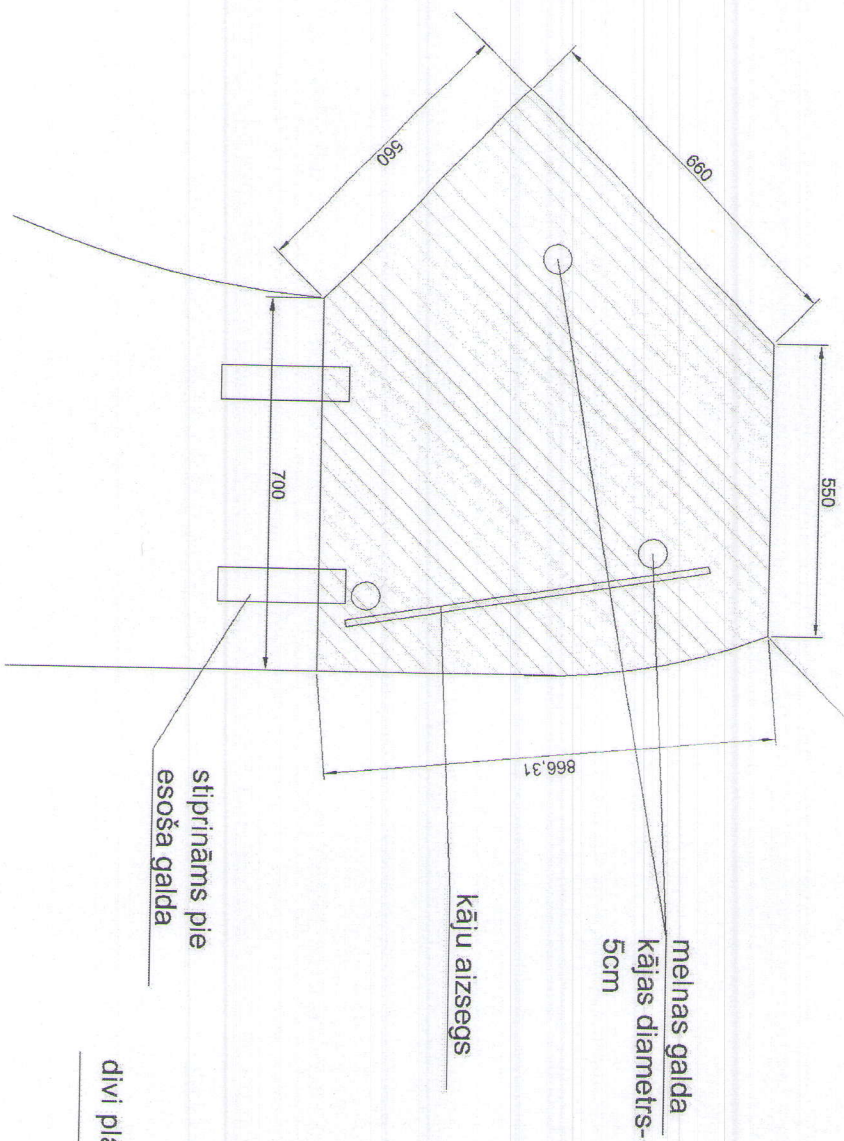

Plauktiņa plāns

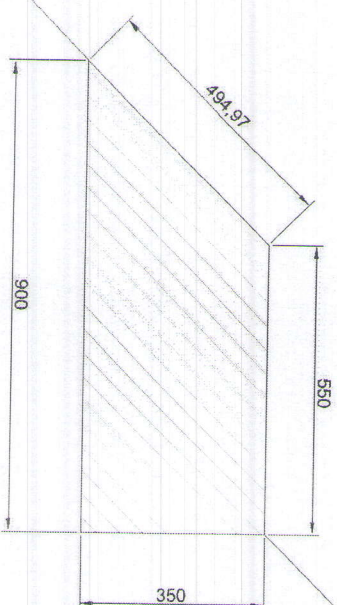

Plauktiņa fasāde (stiprināms pie sienas)

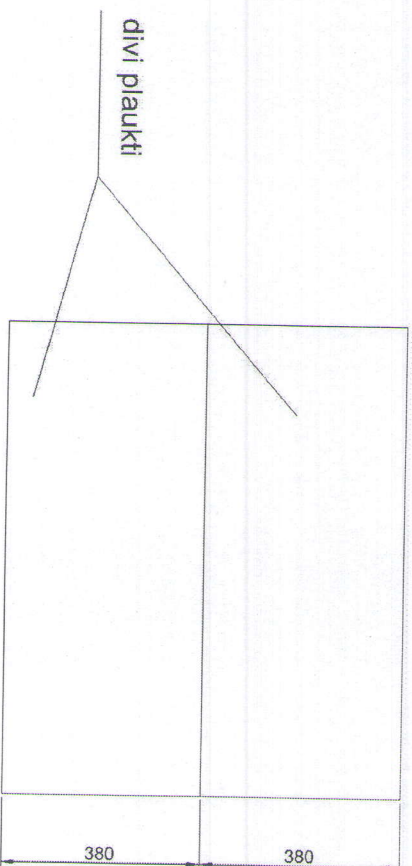

PIEZĪMES:

-apdare- gaišs koks, galds kājas- melnas.
Toņus nepieciešams pirms izgatavošanas
saskaņot