



FASĀDE ASIS B-A

1:100





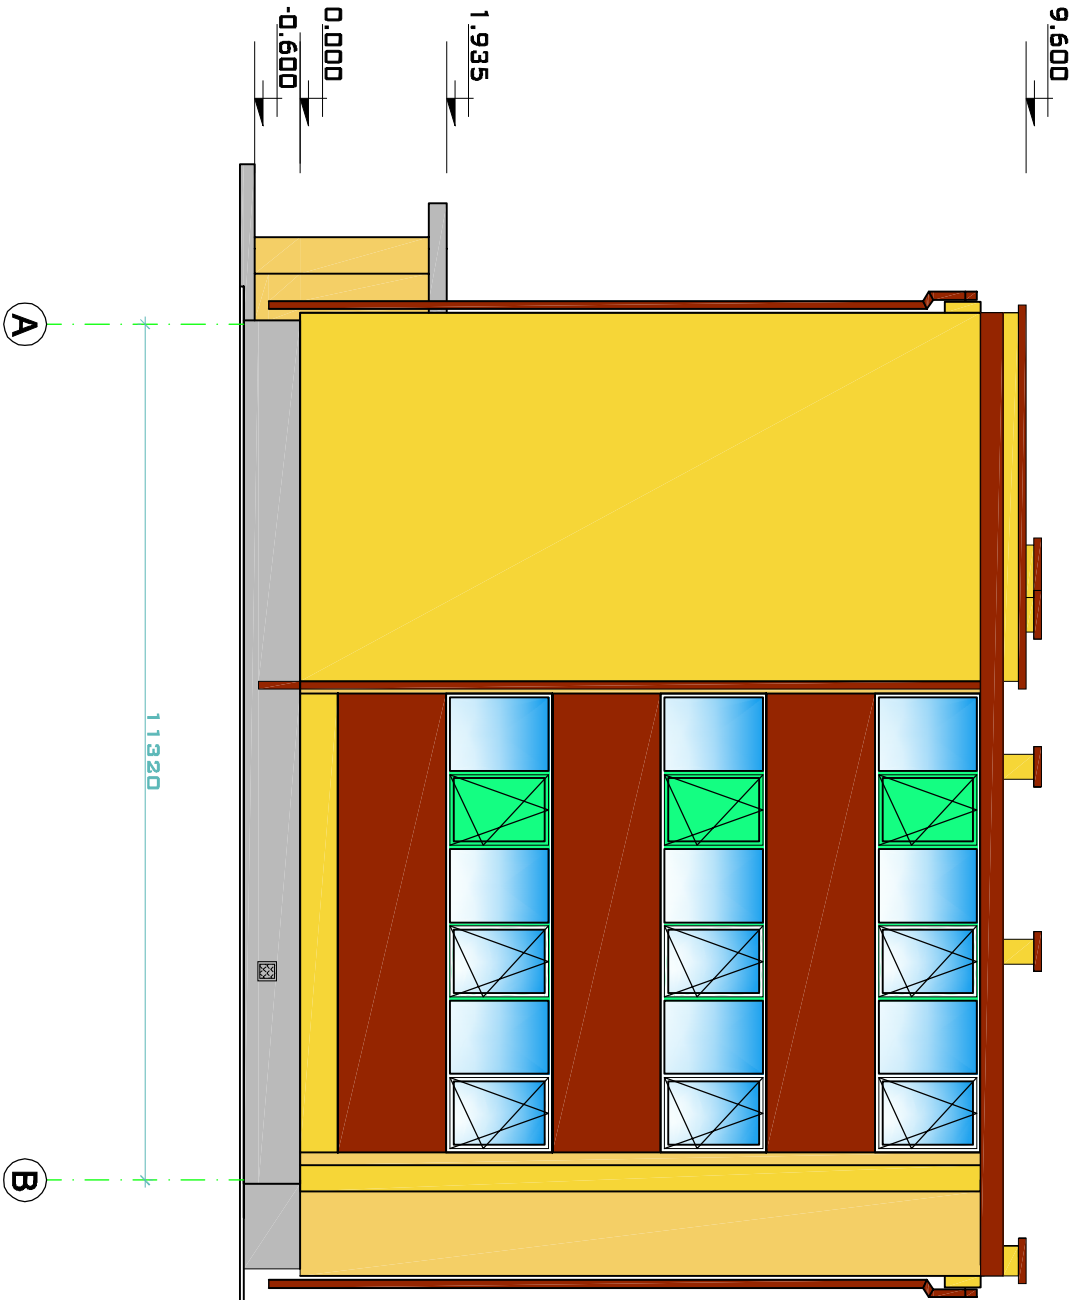

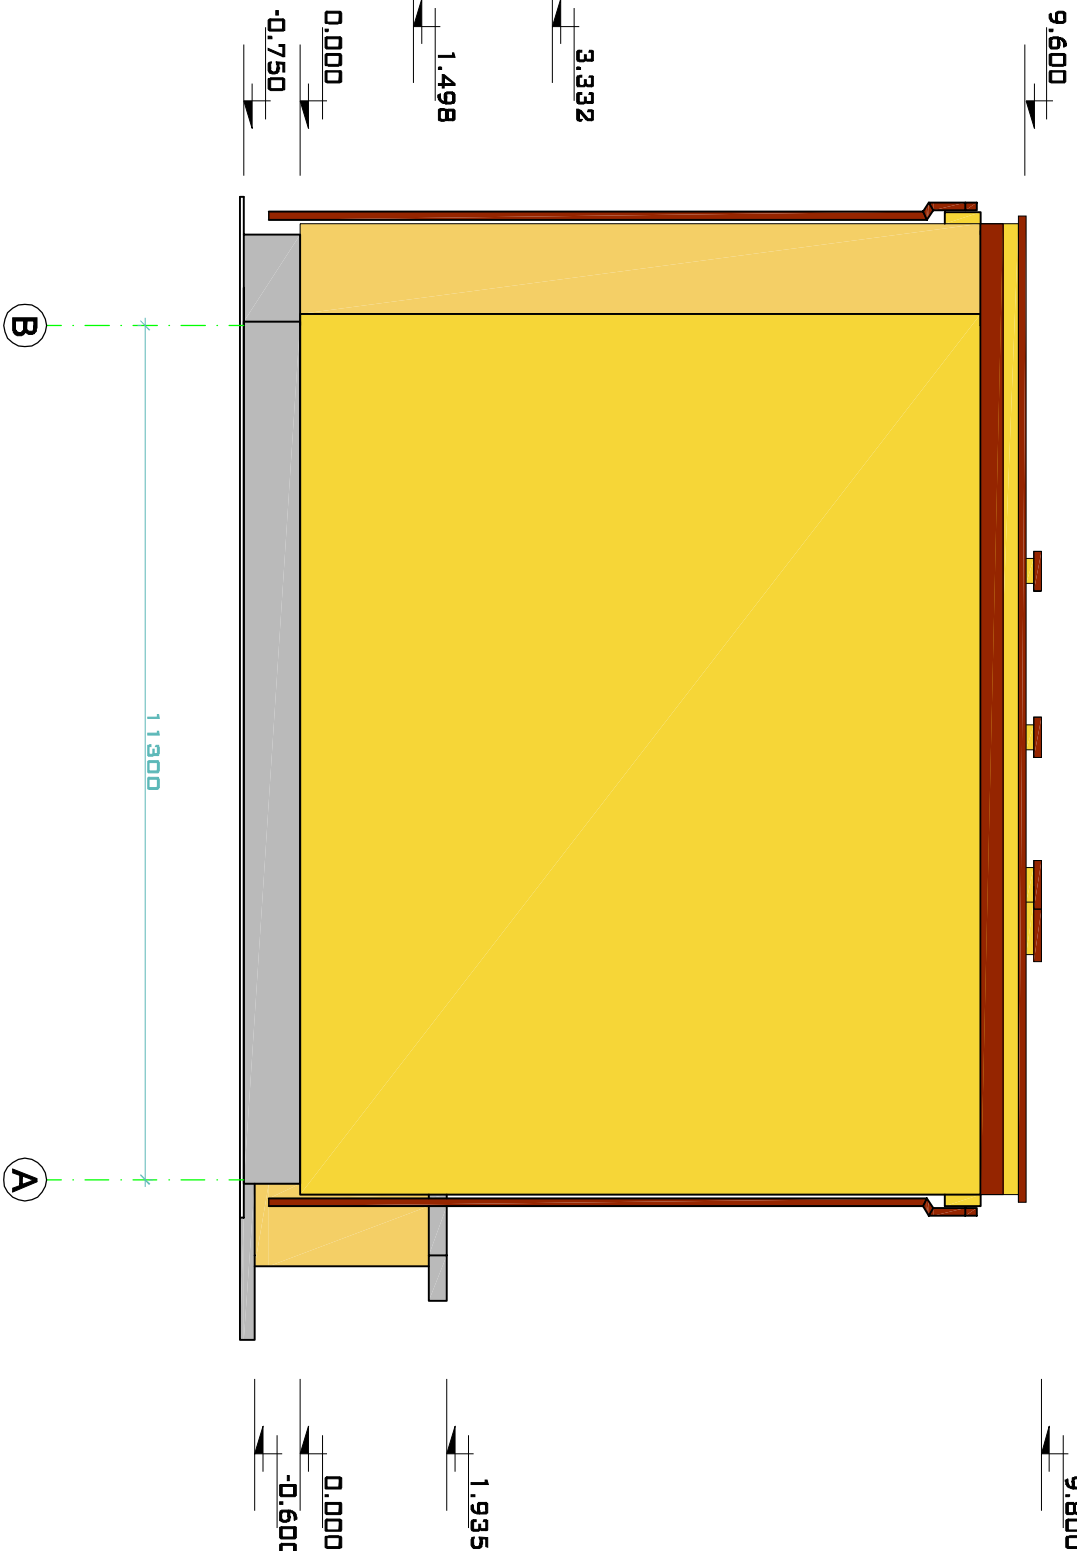FASĀDE ASIS B-A

1:100



FASĀŽU KRĀSU PASE UN FASĀŽU APDARES MATERIĀLI:

	Fasādes struktūrapmetums (NCS S 0530- Y10R)		Kāpnes un pandusi (NCS S 6502- Y)
	Fasādes struktūrapmetums (NCS S 1060- Y10R)		Margu norobežojošā konstrukcija (Tumšu sarkans RR29)

- PIEZĪMES UN NORĀDĪJUMI:**
1. Par nosacīto atzīmi 0.000 pieņemts cokola augšējais līmenis.
 2. Augstuma atzīmes dotas metros.
 3. Jauno logu rāmjņu krāsa balta. Kāpņu telpas ieejas durvju krāsa projektēta pelēkā krāsā.
 4. Pagrabstāva logi tiek atzīmūrēti un to vietā izveidotas restotas ventilācijas lūkas.
 5. Logu un durvju eksplikāciju skatīt AR-10.

Projektēja:					
SIA "ASPECTUS"		K: Valdemāra iela 151-100, Rīga LV-1013		Tel.: +371 26133433	
Pasūtītājs:		SIA "Jelgavas novada KU"		Skoles iela 6, Nākotne, Gludas pag., Jelgavas nov., LV-3040	
Objekta nosaukums:		Daudzdzīvokļu dzīvojamā māja,		Stadija:	
Projekta vadītājs:		J. Graudulis		Mērķis:	
Galv. arh.:		I. Lāčauniece		Mērogs:	
Izstrādāja:		J. Graudulis		Lapa:	
				6	
				10	