


1:100

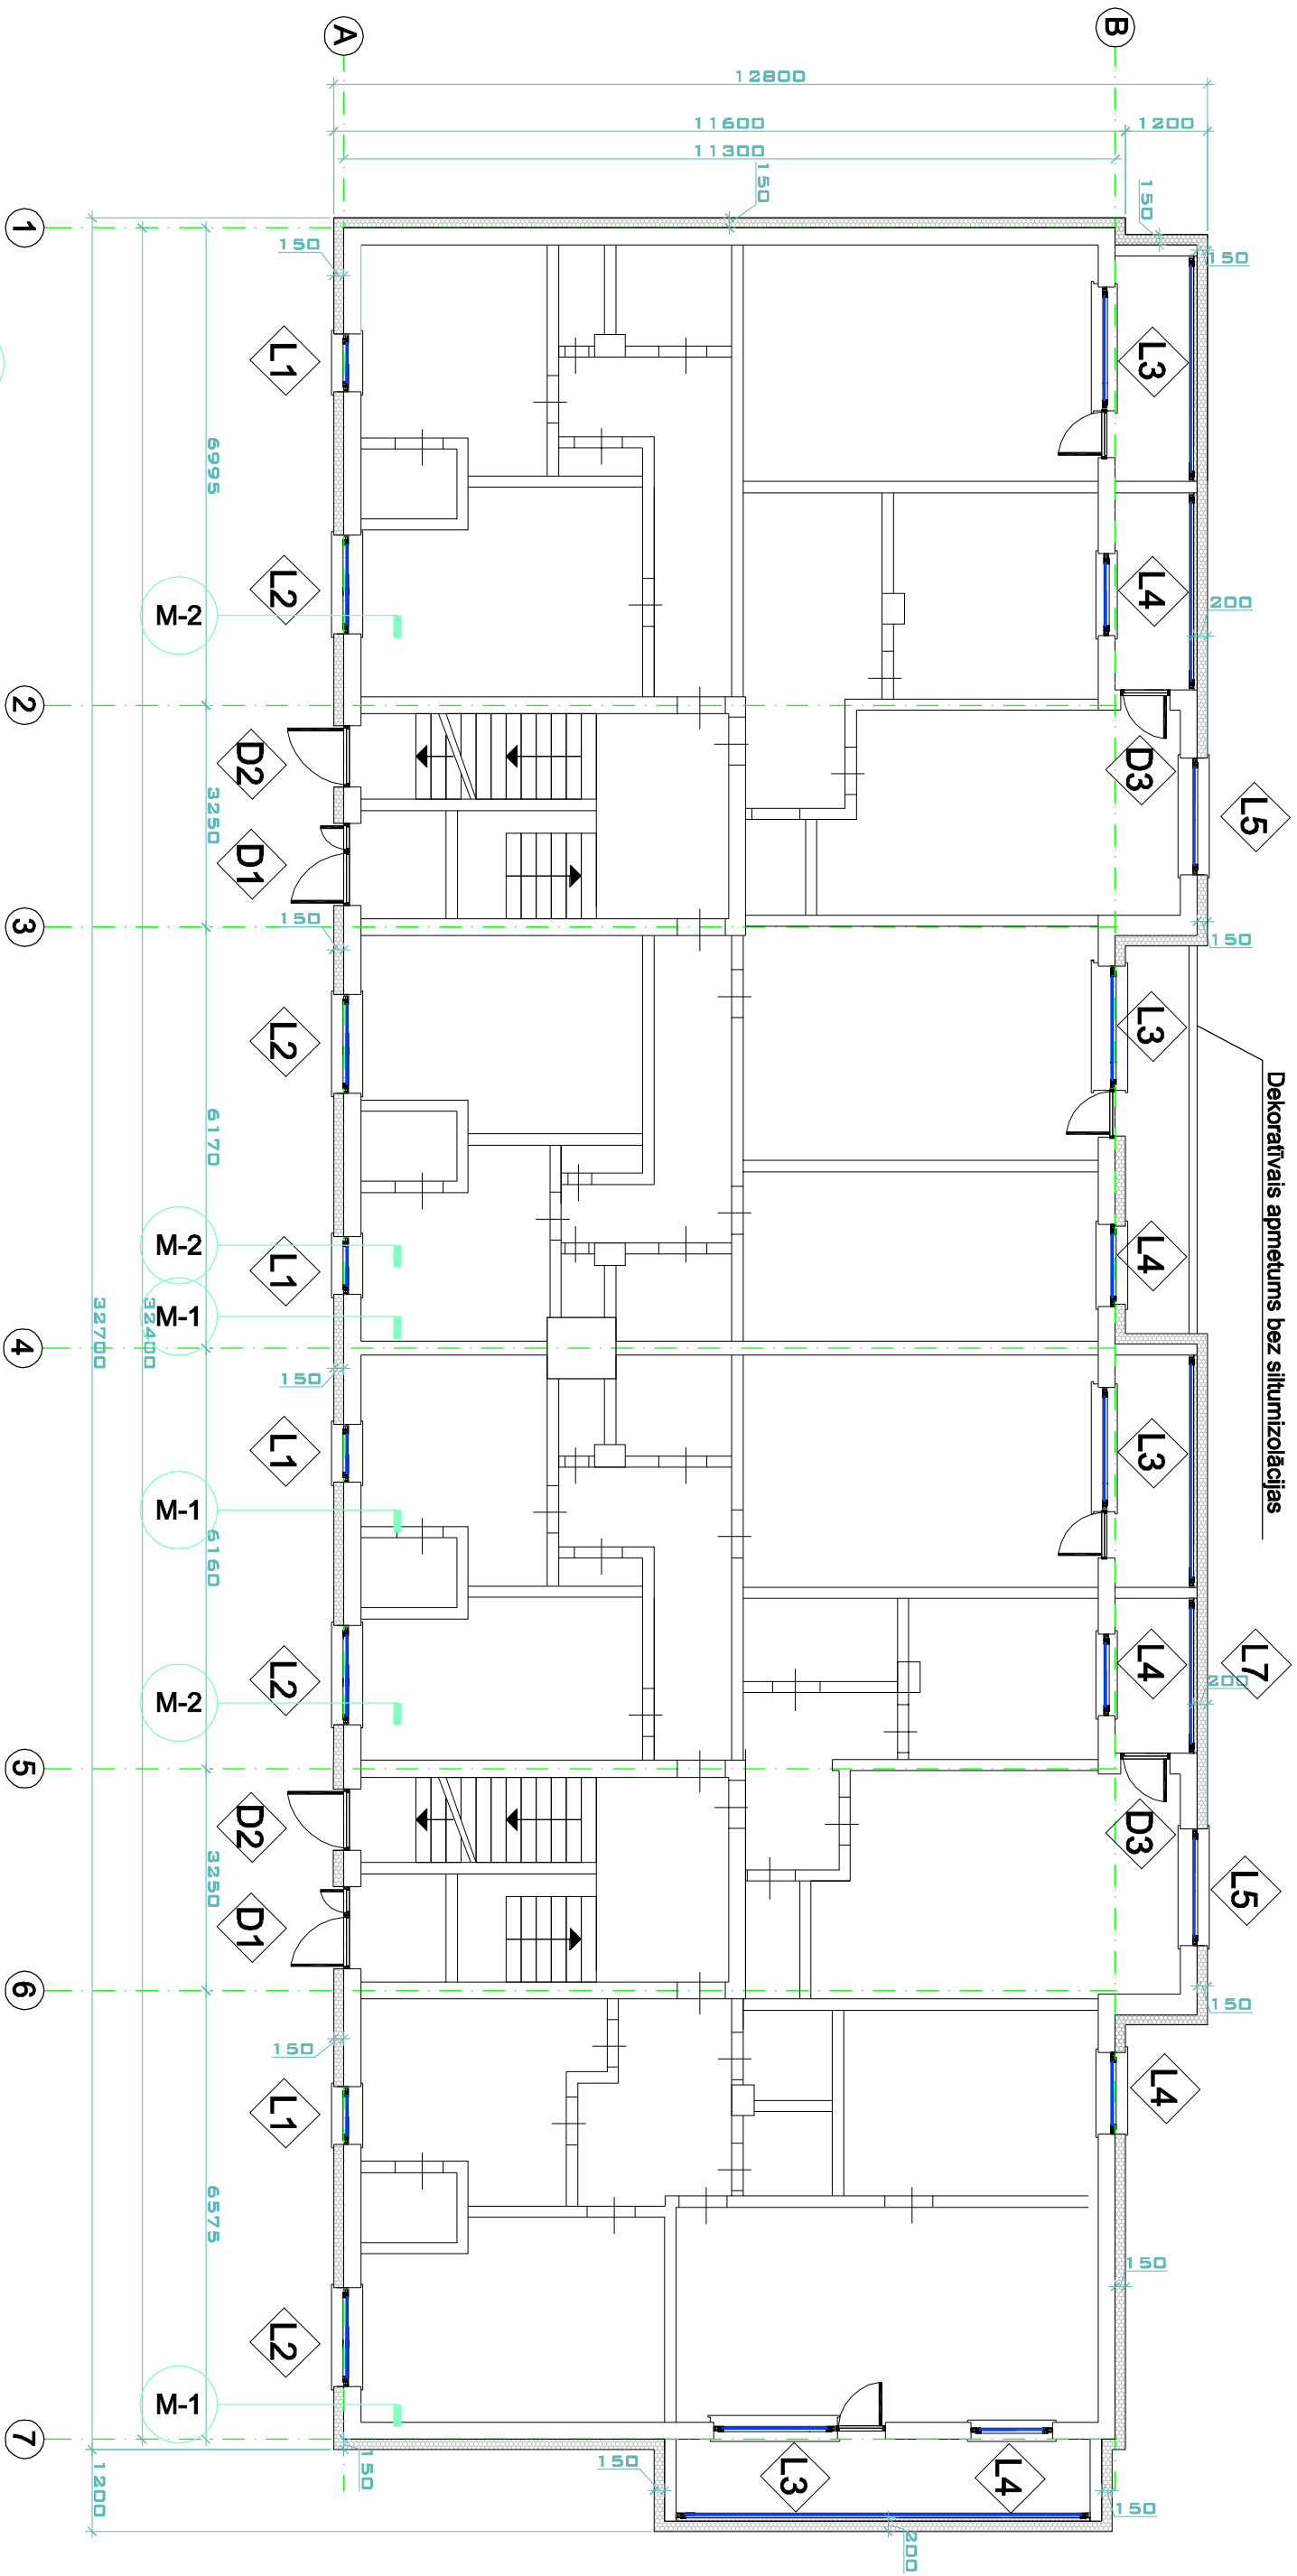

PIEZĪMES:

1. Kopējais apzīmējums skaītī lapā AR-1, siltinājumu rīsinājumu mezglus lapās AR-7, AR-8; AR-9.
2. Par nosacīto atzīmi 0.000 pieņemta cokola virsējā atzīme.
3. Logu palodzes montēt kopā ar jauniem logiem.
4. Logu un durvju eksplikāciju skaītī AR-10.

Projektdāļis:			SIA "ASPECTUS" Kr.Valdemāra iela 151-100, Rīga LV-1013			Tel.: +371 26133433			Reģ.Nr. 40003986567			
Pasūtītājs:			SIA "Jelgavas novada KU" Skolas iela 6, Nātkona, Gludas pag., Jelgavas nov., LV- 3040 Tel.: +371 63077485									
			Objekta nosaukums:			Stadija:		Mērogs:				
			Daudzdzīvokļu dzīvojamā māja, Jaunvērtraukas pag., Jelgavas nov. "Vēsmas". Vienkāršotā renovācija			vr ar		1:100				
Projekta vadītājs:			J.Graudulis		08.2011.		Rasējuma nosaukums:		Lapa:		Lapas:	
Galv. arh.:			I. Lāčāuniece		08.2012.		Ēkas pirmā stāva plāns					
Izstrādāja:			J. Graudulis		08.2012.							