

1. pielikums
Ministru kabineta
2017.gada 9.maija
noteikumiem Nr.253
"Atsevišķu inženierbūvju būvnoteikumi"

Jelgavas novada pašvaldības būvvaldei

Paskaidrojuma raksts

Būvniecības ierosinātājs (pasūtītājs)

Jelgavas novada pašvaldība

(fiziskās personas vārds, uzvārds vai juridiskās personas nosaukums)

Reģ.nr.90009118031

(fiziskās personas kods vai juridiskās personas reģistrācijas numurs)

Pasta iela 37, Jelgava, LV-3001

(dzīvesvieta vai juridiskā adrese, tālruņa numurs)

dome@jelgavasnovads.lv

(elektroniskā pasta adrese)

Lūdzu izskatīt iesniegumu Aktīvās atpūtas vietas labiekārtošanas būvniecībai.

(inženierbūves nosaukums)

I. Ieceres dokumentācija

1. Būvniecības veids (vajadzīgo atzīmēt):

- ☐ jauna būvniecība ☒ pārbūve ☐ nojaukšana
☐ novietošana ☐ restaurācija

2. Ziņas par būvniecības ieceres objektu:

1) inženierbūves grupa I

(atbilstoši vispārīgajiem būvnoteikumiem)

2) inženierbūves esošais lietošanas veids (kods) 2411 - sporta laukumi

(atbilstoši būvju klasifikācijai)

3) inženierbūves paredzētais veids (kods) 2411 - sporta laukumi

(atbilstoši būvju klasifikācijai)

4) inženierbūves apbūves laukums (neattiecas uz līnijveida inženierbūvi) (m²) ____

5) inženierbūves augstums (neattiecas uz līnijveida inženierbūvi) (m) ____

6) līnijveida inženierbūves garums (m) ____

7) inženierbūves kadastra apzīmējums (esošām inženierbūvē) ~~5482 002 0600~~

8) nojaukšanas metode (nojaukšanas gadījumā) ____

9) būvniecībā radīto atkritumu apsaimniekošana (nojaukšanas gadījumā) ____

10) būvniecībā radīto atkritumu apjoms (nojaukšanas gadījumā) ____

11) būvniecībā radīto atkritumu pārstrādes un apglabāšanas vieta (nojaukšanas gadījumā) ____

12) teritorijas sakārtošanas veids (nojaukšanas gadījumā) ____

13) sezonas inženierbūve ☐ nav / ☐ ir (vajadzīgo atzīmēt) – ekspluatācijas laiks

3. Ziņas par skarto nekustamo īpašumu:

1) nekustamā īpašuma kadastra numurs 5490 001 0192

2) zemes vienības vai būves adrese Ziedkalnes mazdārziņi, Vilces pagasts, Jelgavas novads

3) zemes vienības kadastra apzīmējums 5490 001 0192

4) ja būvniecība paredzēta mežā (ja netiek paredzēta nojaukšana):

a) meža kvartāla numurs _____

b) meža nogabala numurs _____

c) atmežojamā platība sadalījumā pa meža nogabaliem

4. Ziņas par būvniecības finansējuma avotu:

☐ privātie līdzekļi

☐ publisko tiesību juridiskās personas līdzekļi

X Eiropas Savienības politiku instrumentu līdzekļi

☐ citi ārvalstu finanšu palīdzības līdzekļi

5. Pilnvarotā persona _____

(fiziskās personas vārds, uzvārds, personas kods, dzīvesvieta, tālruņa numurs,

elektroniskā pasta adrese vai juridiskās personas nosaukums, reģistrācijas numurs, juridiskā adrese, tālruņa numurs)

Juridiskās personas norādītā kontaktpersona _____

(vārds, uzvārds, tālruņa numurs, elektroniskā pasta adrese)

6. Ieceres izstrādātājs

ĶĒLIS ZARĪNS, SER. Nr. 4-03157

(fiziskās personas vārds, uzvārds, personas kods, sertifikāta numurs vai

juridiskās personas nosaukums, reģistrācijas numurs, reģistrācijas numurs būvkomersantu reģistrā)

7. Būvspeciālists(-i) _____

(vārds, uzvārds, sertifikāta numurs)

8. Ieceres izstrādātāja un būvspeciālista(-u) apliecinājumi:

Risinājumi atbilst paredzētajam lietošanas veidam, normatīvajiem aktiem, vietējās pašvaldības saistošajiem noteikumiem, saņemtajiem tehniskajiem vai īpašajiem noteikumiem un neietekmēs citas būves vai tās daļas konstrukciju noturību, inženiertīklu funkcionēšanu. Trešo personu īpašuma tiesības ir ievērotas.

Ieceres izstrādātājs _____

(vārds, uzvārds, paraksts*)

(datums)

Būvspeciālists(-i) _____

(vārds, uzvārds, paraksts*)

(datums)

9. Būvniecības ierosinātāja (pasūtītāja) apliecinājumi un paraksti:

1) Apliecinu, ka pievienotie īpašuma tiesību apliecinājuma dokumenti (kopijas) ir autentiski, patiesi un pilnīgi, attiecībā uz objektu nav nekādu apgrūtinājumu, aizliegumu vai strīdu. Apņemos īstenot inženierbūves jaunu būvniecību, nojaukšanu, novietošanu, restaurāciju vai pārbūvi (vajadzīgo pasvītrot) atbilstoši izstrādātajai būvniecības ieceres dokumentācijai.

Būvniecības ierosinātājs (pasūtītājs)

(vārds, uzvārds, paraksts*)

(datums)

2) Apliecinu robežzīmju esību apvidū (ja būvdarbi paredzēti lauku teritorijā).

Būvniecības ierosinātājs (pasūtītājs)

(vārds, uzvārds, paraksts*)

(datums)

10. Pielikumā:

- 1) _____;
- 2) _____.

Aizpilda būvvalde

11. Teritorijas plānojumā (lokālplānojumā, detālplānojumā) paredzētā galvenā izmantošana (papildizmantošana) (ja netiek paredzēta nojaukšana)

12. Inženierbūves

kadastra

apzīmējums

(ja tas nav norādīts paskaidrojuma raksta 2. punktā).

13. Būvvaldē iesniedzamie dokumenti (vajadzīgo atzīmēt):

- ☐ informācija par būvdarbu veicēju/būvētāju;
- ☐ būvdarbu veicēja/būvētāja civiltiesiskās atbildības obligātās apdrošināšanas; polises kopija;
- ☐ atbildīgā būvspeciālista saistību raksts;
- ☐ citi dokumenti, ja to paredz normatīvie akti _____.

14. Ieceres īstenošanas termiņš 2021 05. MARTS

(datums)

15. Būvvaldes atzīme par būvniecības ieceres akceptu

Būvvaldes atbildīgā amatpersona 05. 03. 2019

(datums)
Jelgavas novada pašvaldības būvvaldes
vadītājs A. Ziemeļis

(amats)

(vārds, uzvārds, paraksts*)

(datums)

16. Atzīme par būvdarbu uzsākšanas nosacījumu izpildi

(datums)

Būvdarbu veicējs/būvētājs

(fiziskās personas vārds, uzvārds, personas kods,

dzīvesvieta, tālruņa numurs vai juridiskās personas nosaukums, reģistrācijas numurs,

reģistrācijas numurs būvkomersantu reģistrā, juridiskā adrese, tālruņa numurs)

Būvvaldes atbildīgā amatpersona

(amats)

(vārds, uzvārds, paraksts*)

(datums)

17. Lēmums par atteikšanos akceptēt ieceri

Lēmuma numurs _____, datums _____

Būvvaldes atbildīgā amatpersona

(amats)

(vārds, uzvārds, paraksts*)

(datums)

II. Būvdarbu pabeigšana

18. Informācija par būvdarbu pabeigšanu

Apliecinu, ka būvdarbi ir pabeigti atbilstoši būvniecības iecerei un normatīvo aktu prasībām, teritorija ir sakārtota un visi būvniecībā radušies atkritumi ir apsaimniekoti atbilstoši normatīvajos aktos noteiktajām prasībām, un iesniedzu šādus dokumentus:

- 1) _____;
- 2) _____.

Informēju, ka būvniecībā radīto atkritumu apsaimniekošanu veica

(atkritumu apsaimniekotāja nosaukums)

Būvniecības ierosinātājs (pasūtītājs)

(vārds, uzvārds, paraksts*)

(datums)

19. Būvdarbu garantijas termiņš (izņemot sezonas inženierbūves novietošanas gadījumā)

Būvdarbu defektus, kas atklājušies _____ gadu laikā pēc inženierbūves pieņemšanas ekspluatācijā, būvdarbu veicējs novērsīs par saviem līdzekļiem.

20. Terminš _____ līdz _____ kuram _____ inženierbūve _____ nojaucama _____
(datums)

21. Būvdarbu pārbaude

Objekts apsekots _____
(datums)

Konstatēts, ka būvdarbi ir/nav veikti (vajadzīgo pasvītrot) atbilstoši akceptētajai ieceres dokumentācijai.

22. Lēmums par konstatētajām atkāpēm no akceptētās būvniecības ieceres vai būvniecību reglamentējošajiem normatīvajiem aktiem

Lēmuma numurs _____, datums _____
Lēmuma _____ izpildes _____ termiņš _____

Būvvaldes _____ atbildīgā _____ amatpersona _____
(datums)

_____ (amats)

_____ (vārds, uzvārds, paraksts*) _____ (datums)

23. Atzīme par būvdarbu pabeigšanu _____
(datums)

Izdota izziņa par inženierbūves neesību (nojaukšanas gadījumā)

_____ (norādīt numuru un datumu)

Būvvaldes atbildīgā amatpersona _____
(amats)

_____ (vārds, uzvārds, paraksts*) _____ (datums)

Piezīmes.

1. Pieaicinātos būvspeciālistus norāda 7. punktā, un tie paraksta 8. punktā ietverto apliecinājumu.
2. * Dokumenta rekvizītu "paraksts" neaizpilda, ja elektroniskais dokuments ir sagatavots atbilstoši normatīvajiem aktiem par elektronisko dokumentu noformēšanu.
3. Katru paskaidrojuma raksta daļu aizpilda atsevišķi – izstrādājot ieceres dokumentāciju un pabeidzot būvdarbus.
4. Paskaidrojuma raksta attiecīgās ailes paplašina, ja nepieciešams atspoguļot vairāk informācijas.
5. Ja vienlaikus ar inženierbūves būvniecību vai nojaukšanu īsteno citas pirmās grupas būves būvniecību vai nojaukšanu, paskaidrojuma rakstu papildina ar informāciju par attiecīgo citu būvējamo vai nojaucamo būvi un dokumentiem atbilstoši citiem speciālajiem būvnoteikumiem.
6. Paskaidrojuma rakstā 20. punktā norāda ar pasūtītāju saskaņotu sezonas inženierbūves nojaukšanas termiņu, ja paredzēta sezonas inženierbūves novietošana.

7. Ja būvniecības ierosinātājs (pasūtītājs) ir ārvalstnieks, kuram nav piešķirts Latvijas Republikas Iedzīvotāju reģistra personas kods, vai ārvalsts juridiskā persona, kas nav reģistrēta Latvijas Republikas Uzņēmumu reģistra vestajos reģistros, paskaidrojuma rakstā informāciju par būvniecības ierosinātāju (pasūtītāju) norāda, ciktāl tā ir attiecināma, un papildus norāda fiziskās personas dzimšanas datumu vai juridiskās personas dibināšanas datumu, fiziskās personas dzimšanas vietas nosaukumu vai juridiskās personas juridisko adresi un fiziskās personas valstisko piederību.



Valsts sabiedrība ar ierobežotu atbildību
„ZEMKOPĪBAS MINISTRIJAS NEKUSTAMIE ĪPAŠUMI”
Zemgales reģiona meliorācijas nodaļa

Uzvaras iela 1, Bauska, Bauskas novads, LV-3901
tālr. 63923822, e-pasts zemgale@zmni.lv

BAUSKĀ

20.02.2019 Nr.Z-1-12/221

Uz 18.02.2019 iesniegumu

Jelgavas novada pašvaldība
dome@jelgavasnovads.lv

Par tehniskajiem noteikumiem
aktīvās atpūtas vietas labiekārtošana
īp. „Ziedkalnes mazdārziņi”, Vilces pag., Jelgavas nov.

Valsts sabiedrības ar ierobežotu atbildību „Zemkopības ministrijas nekustamie īpašumi” Zemgales reģiona meliorācijas nodaļa 2019. gada 19. februārī ir saņēmusi un izskatījusi Jelgavas novada pašvaldības 2019. gada 18. februāra iesniegumu Tehnisko noteikumu izsniegšanai „Aktīvās atpūtas vietas labiekārtošanai īp. „Ziedkalnes mazdārziņi” kad. apz. 5490 001 0192, Vilces pag., Jelgavas nov.” (futbola laukuma ar zālāja segumu, basketbola laukuma ar bruģa segumu, pludmales volejbola laukumu ar smilšu segumu ierīkošana, āra treniņieru uzstādīšana uz gumijas plāksņu seguma).

Veicot labiekārtošanas darbus, ievērot vietējās pašvaldības teritorijas plānojumu. Izbūvējot dīķi, jāparedz virszemes noteces uztveršanas un novadīšanas iespējas no būvobjektam pieguļošās platības. Labiekārtošanas darbu rezultātā nav pieļaujama melioratīvā stāvokļa pasliktināšanās objektam pieguļošās platībās.

Izvērtējot iesniegtos dokumentus un meliorācijas kadastra informāciju secinām, ka darbība paredzēta meliorētā platībā, meliorācijas objektā: Jelgavas raj., l/a „Ziedkalne”, z/g „Sniedzes” (1978. g., šifrs 29930), īpašumā atrodas koplietošanas segtās drenāžas meliorācijas sistēmas drenu zari un kolektori. Darbību paredzēts veikt īpašuma daļā, kur atrodas drenu zaru augšgali. Veicot Paskaidrojuma rakstā noteiktos labiekārtošanas darbus netiek skartas segtās drenāžas meliorācijas sistēmas.

Pamatojoties uz Meliorācijas likuma 4. pantu, VSIA „Zemkopības ministrijas nekustamie īpašumi” tehniskie noteikumi „Aktīvās atpūtas vietas labiekārtošanai īp. „Ziedkalnes mazdārziņi” kad. apz. 5490 001 0192, Vilces pag., Jelgavas nov.” (futbola laukuma ar zālāja segumu, basketbola laukuma ar bruģa segumu, pludmales volejbola laukumu ar smilšu segumu ierīkošana, āra treniņieru uzstādīšana uz gumijas plāksņu seguma) nav nepieciešami.

Izskatītā dokumentācija:

1. Paredzētās darbības pieteikums;
1. Paskaidrojuma raksts.

Nodaļas vadītāja vietnieks

Uldis Bruģis

ŠIS DOKUMENTS IR ELEKTRONISKI PARAKSTĪTS AR DROŠU ELEKTRONISKO PARAKSTU UN
SATUR LAIKA ZĪMOGU



Zemesgrāmatu apliecība

Jelgavas zemesgrāmatu nodaļa

Vilces pagasta zemesgrāmatas nodaļums Nr. 1000 0047 6497

Kadastra numurs: 5490 001 0192

Nosaukums: Ziedkalnes mazdārziņi

"Ziedkalnes mazdārziņi", Vilces pag., Jelgavas nov.

I.dala 1.iedala

Ieraksta Nr.	Nekustams īpašums, servitūti un reālnastas	Kopīpašuma daļa	Platība, lielums
1.1.	Zemes gabals ar kadastra apzīmējumu 5490 001 0192.		4,92 ha
<i>Žurnāls Nr. 300002855584 (25.05.2010), lēmuma datums: 01.06.2010, tiesnesis Teiksmā Cīrule</i>			

II.dala 1. iedala

Ieraksta Nr	Īpašnieks, personas/nodokļu maksātāja kods, tiesību pamats	Domājamā daļa	Summa, par kādu iegūts īpašums(Ls)
1.1.	Īpašnieks: Jelgavas novada pašvaldība, nodokļu maksātāja kods 90009118031.	1	
1.2.	Pamats: 2010.gada 20.aprīļa uzzīņa par pašvaldībai piekrītošo zemes gabalu Nr.3-10/149.		
<i>Žurnāls Nr. 300002855584 (25.05.2010), lēmuma datums: 01.06.2010, tiesnesis Teiksmā Cīrule</i>			

II.dala 2. iedala

Ieraksta Nr	Atzīmes par maksātspēju, piedziņas vērsanu, aizliegumiem, pēcmantinieku iecelšanu un mantojuma līgumiem
1.1	Saskaņā ar likuma "Par valsts un pašvaldību zemes īpašuma tiesībām un to nostiprināšanu zemesgrāmatās" 16.panta pirmo un otro daļu noteikts aizliegums piecus gadus nekustamu īpašumu atsavināt, iekļāt, nodibināt uz to personālservitūtu vai iznomāt to ar tiesībām būvēt ēku (būvi) kā patstāvīgu īpašuma objektu.
<i>Žurnāls Nr. 300002855584 (25.05.2010), lēmuma datums: 01.06.2010, tiesnesis Teiksmā Cīrule</i>	

III.dala 1. iedala

Ieraksta Nr	Lietu tiesības, kas apgrūtina nekustamu īpašumu	Platība, lielums
1.1.	Atzīme - aizsargjoslas teritorija gar elektrisko tīklu gaisvadu līniju ārpus pilsētām un ciemiem, kā arī pilsētu lauku teritorijās līdz 20 kilovoltiem.	0,4 ha
1.2.	Atzīme - aizsargjoslas teritorija gar elektrisko tīklu gaisvadu līniju ārpus pilsētām un ciemiem, kā arī pilsētu lauku teritorijās līdz 20 kilovoltiem.	0,25 ha
1.3.	Atzīme - aizsargjoslas teritorija gar elektrisko tīklu gaisvadu līniju ārpus pilsētām un ciemiem, kā arī pilsētu lauku teritorijās līdz 20 kilovoltiem.	0,02 ha
1.4.	Atzīme - aizsargjoslas teritorija gar elektrisko tīklu gaisvadu līniju ārpus pilsētām un ciemiem, kā arī pilsētu lauku teritorijās līdz 20 kilovoltiem.	0,16 ha
1.5.	Atzīme - aizsargjoslas teritorija gar elektrisko tīklu gaisvadu līniju ārpus pilsētām un ciemiem, kā arī pilsētu lauku teritorijās līdz 20 kilovoltiem.	0,09 ha
1.6.	Atzīme - aizsargjoslas teritorija gar ūdensvadu - līdz 2m dziļumā.	0,08 ha
1.7.	Atzīme - aizsargjoslas teritorija gar ūdensvadu - līdz 2m dziļumā.	0,01 ha
1.8.	Atzīme - aizsargjoslas teritorija gar ūdensvadu - līdz 2m dziļumā.	0,04 ha
1.9.	Atzīme - aizsargjoslas teritorija gar pašteses kanalizācijas vadu.	0,04 ha
1.10.	Atzīme - aizsargjoslas teritorija gar pazemes elektronisko sakaru tīklu līnijām un kabeļu kanalizāciju.	0,05 ha

III.dala 1. iedala

Ieraksta Nr.	Lietu tiesības, kas apgrūtina nekustamu īpašumu	Platība, lielums
1.11.	Atzīme - aizsargjoslas teritorija gar pazemes elektronisko sakaru tīklu līnijām un kabeļu kanalizāciju.	
1.12.	Atzīme - aizsargjoslas teritorija gar elektrisko tīklu kabeļu līniju.	0,01 ha
1.13.	Atzīme - aizsargjoslas teritorija gar elektrisko tīklu kabeļu līniju.	
1.14.	Atzīme - aizsargjoslas teritorija gar elektrisko tīklu kabeļu līniju.	0,02 ha
1.15.	Atzīme - aizsargjoslas teritorija gar elektrisko tīklu kabeļu līniju.	
1.16.	Atzīme - aizsargjoslas teritorija gar elektrisko tīklu kabeļu līniju.	
1.17.	Atzīme - aizsargjoslas teritorija gar gāzesvadu ar spiedienu līdz 0,4 megapaskāļiem.	0,01 ha
1.18.	Atzīme - aizsargjoslas teritorija gar valsts 2. šķiras un pašvaldības autoceļu.	0,69 ha
1.19.	Atzīme - aizsargjoslas teritorija gar valsts 2. šķiras un pašvaldības autoceļu.	0,19 ha
1.20.	Atzīme - aizsargjoslas teritorija ap elektrisko tīklu transformatoru apakšstaciju.	
1.21.	Atzīme - ceļa servitūta teritorija.	0,01 ha
1.22.	Atzīme - ceļa servitūta teritorija.	0,01 ha
1.23.	Atzīme - ceļa servitūta teritorija.	0,02 ha
1.24.	Atzīme - ceļa servitūta teritorija.	0,03 ha
1.25.	Pamats: 2010.gada 20.aprīļa uzziņa par pašvaldībai piekrītošo zemes gabalu Nr.3-10/149.	

Žurnāls Nr. 300002855584 (25.05.2010), lēmuma datums: 01.06.2010, tiesnesis Teiksma Cīrule

Kancelejas nodeva Ls 18,00 samaksāta

Žurnāla Nr. 300002855584, datums 25.05.2010., lēmuma datums: 01.06.2010.

Zemesgrāmatu nodaļas tiesnesis:

Zemesgrāmatu apliecība satur nodalījuma spēkā esošos ierakstus un atzīmes

Teiksma Cīrule



LATVIJAS REPUBLIKA

**ZEMES VIENĪBAS ROBEŽU UN SITUĀCIJAS
PLĀNS**

Zemes vienības kadastra apzīmējums: 5490 001 0192

Adrese: Jelgavas rajons, Vilces pagasts, Ziedkalnes mazdārziņi

Zemes kadastrālā uzmērīšana veikta, pamatojoties uz Jelgavas rajona Vilces pagasta padomes zemes komisijas 1996.gada 31.oktobra lēmumu (sēdes protokols Nr.27) "Par zemes piešķiršanu pastāvīgā lietošanā juridiskām personām" un Vilces pagasta padomes 2008.gada 31.janvāra lēmumu (sēdes protokols Nr.1) "Par adrešu piešķiršanu un nekustamā īpašuma lietošanas mērķu noteikšanu".


Robežas un apvidus objekti uzmērīti 2008. gada 4.martā

Plāna mērogs 1:2000

Zemes vienības platība 4.92 ha

Zemes kadastrālās uzmērīšanas darbus veica VSIA "Latvijas Valsts mērnīeks", licence Nr.145, izsniegta 16.11.2006., reģ.Nr.40003783960, Strēlnieku iela 1-8, Rīga, LV-1010

Jelgavas birojs, Akadēmijas iela 19-910, Jelgava, LV-3001

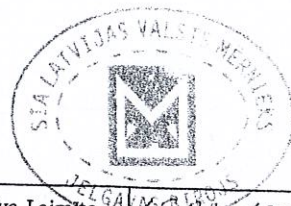


VSIA "Latvijas Valsts mērnīeks" Jelgavas biroja vadītāja	<i>[Signature]</i>	Vaiva Laimīte	<i>[Signature]</i>
Mērnīeks apliecina, ka zemes kadastrālā uzmērīšana veikta atbilstoši LR Ministru kabineta 2007.gada 20.marta noteikumiem Nr.182 "Nekustamā īpašuma objekta noteikšana"	<i>[Signature]</i>	Raitis Priede	04.03.2008.
Ierosinātais ir informēts par Zemes kadastrālās uzmērīšanas laikā veiktajām darbībām, to rezultātiem			

ZEMES LIETOŠANAS VEIDU EKSPLIKĀCIJA											
TAJĀ SKAITĀ											
Zemes vienības platība ha	Lauksaimniecībā izmantojamā zeme	Arauzeme	Augļu dārzi	Plāvas	Gaišas	Meži	Krūmāji	Purvi	Zem ūdeņiem	Zem zivju dīķiem	Zem ēkām un pagalmiem
4.92	4.58	3.00	0.53	1.05	0.08	0.08	0.08	0.08	0.08	0.08	0.08

ZEMES VIENĪBAS ROBEŽPUNKTU KOORDINĀTAS		
Koordinātu sistēma: LKS92 TM		
Mēroga koeficients 0.999605		
Nr.	X	Y
89	254798.92	467891.13
73	254724.46	467852.93
74	254711.20	467841.76
75	254712.94	467815.33
82	254662.87	467816.75
79	254663.47	467841.29
86	254638.34	467842.84
85	254632.64	467843.19
74	254632.58	467848.91
78	254589.33	467847.41
78	254589.17	467914.66
1*	254509.29	467915.65
800*	254512.95	467849.57
111	254517.44	467849.69
121	254546.64	467850.06
119	254547.45	467823.73
117	254539.34	467823.19
104	254532.82	467822.82
106	254517.24	467821.71
801*	254513.64	467821.62
2*	254514.56	467799.57
3*	254514.77	467773.67
4*	254511.90	467758.44
5*	254506.91	467749.36
6	254510.42	467746.04
7	254497.42	467686.51
8	254706.00	467615.70
9	254749.65	467751.24
256	254668.23	467706.75
257	254661.73	467711.21
258	254654.47	467713.96
259	254643.54	467714.15
260	254634.80	467711.06
261	254627.89	467706.29
262	254622.74	467699.71
263	254619.71	467691.95
264	254618.61	467683.82
265	254619.78	467675.98
266	254623.38	467668.36
267	254628.86	467662.11
268	254639.58	467656.06
269	254647.28	467654.86
270	254655.33	467655.46
271	254662.85	467658.38
250	254671.05	467664.95
251	254674.49	467669.73
252	254677.33	467677.28
253	254678.64	467685.59
254	254676.79	467693.76
255	254673.66	467700.96

- Robežjošo zemes vienību saraksts
- No A līdz B z.v. kad. apz. 5490 001 0183
- No B līdz C z.v. kad. apz. 5490 001 0205
- No C līdz D z.v. kad. apz. 5490 001 0206
- No D līdz E z.v. kad. apz. 5490 001 0213
- No E līdz F z.v. kad. apz. 5490 001 0112
- No F līdz G z.v. kad. apz. 5490 001 0047
- No G līdz H z.v. kad. apz. 5490 001 0016
- No H līdz I z.v. kad. apz. 5490 001 0047
- No I līdz J z.v. kad. apz. 5490 001 0038
- No J līdz K z.v. kad. apz. 5490 001 0061
- No K līdz A z.v. kad. apz. 5490 001 0215
- No L līdz L z.v. kad. apz. 5490 001 0026

Saīsinājumi :
z.v. kad. apz. zemes vienības kadastra apzīmējums

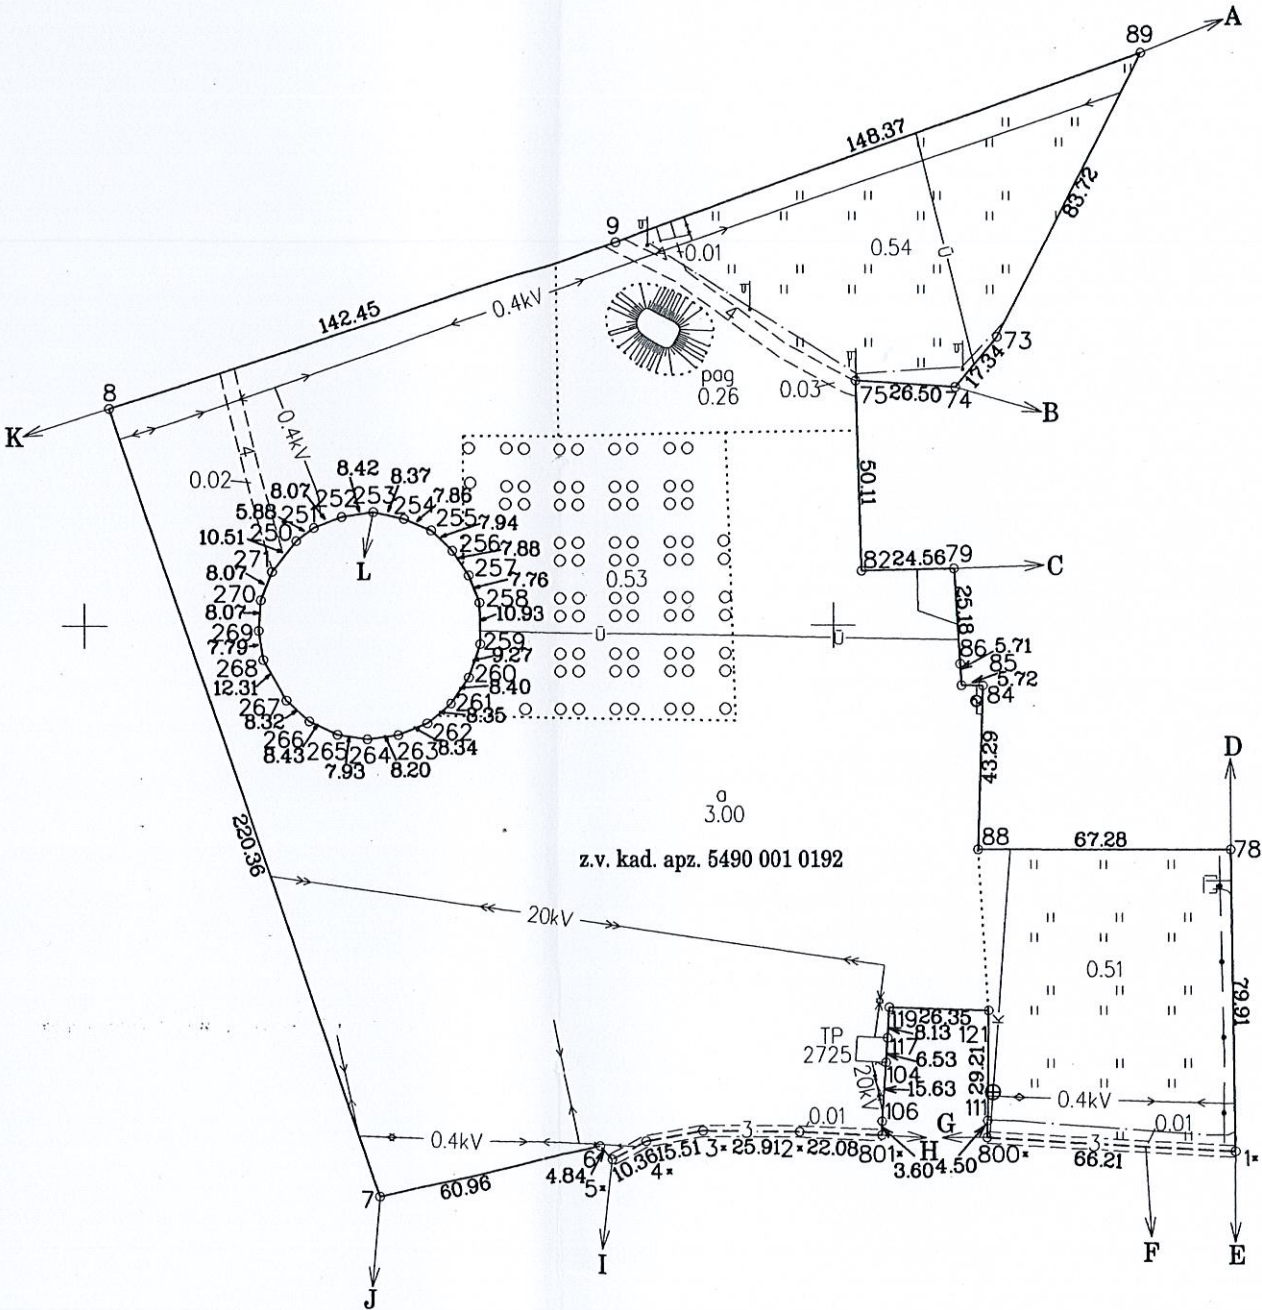


Zemes vienības izvietojuma shēma




Plāna mērogs 1:2000


* - apvidū nenostiprināti punkti

Zemes vienības platība 4.92 ha			
Saskaņoja: Vilces pagasta pašvaldība	Paraksts	Jānis Verenieks	19. 03. 2008.
Plānu sagatavoja mērniece		Inga Skroma	03. 03. 2008.

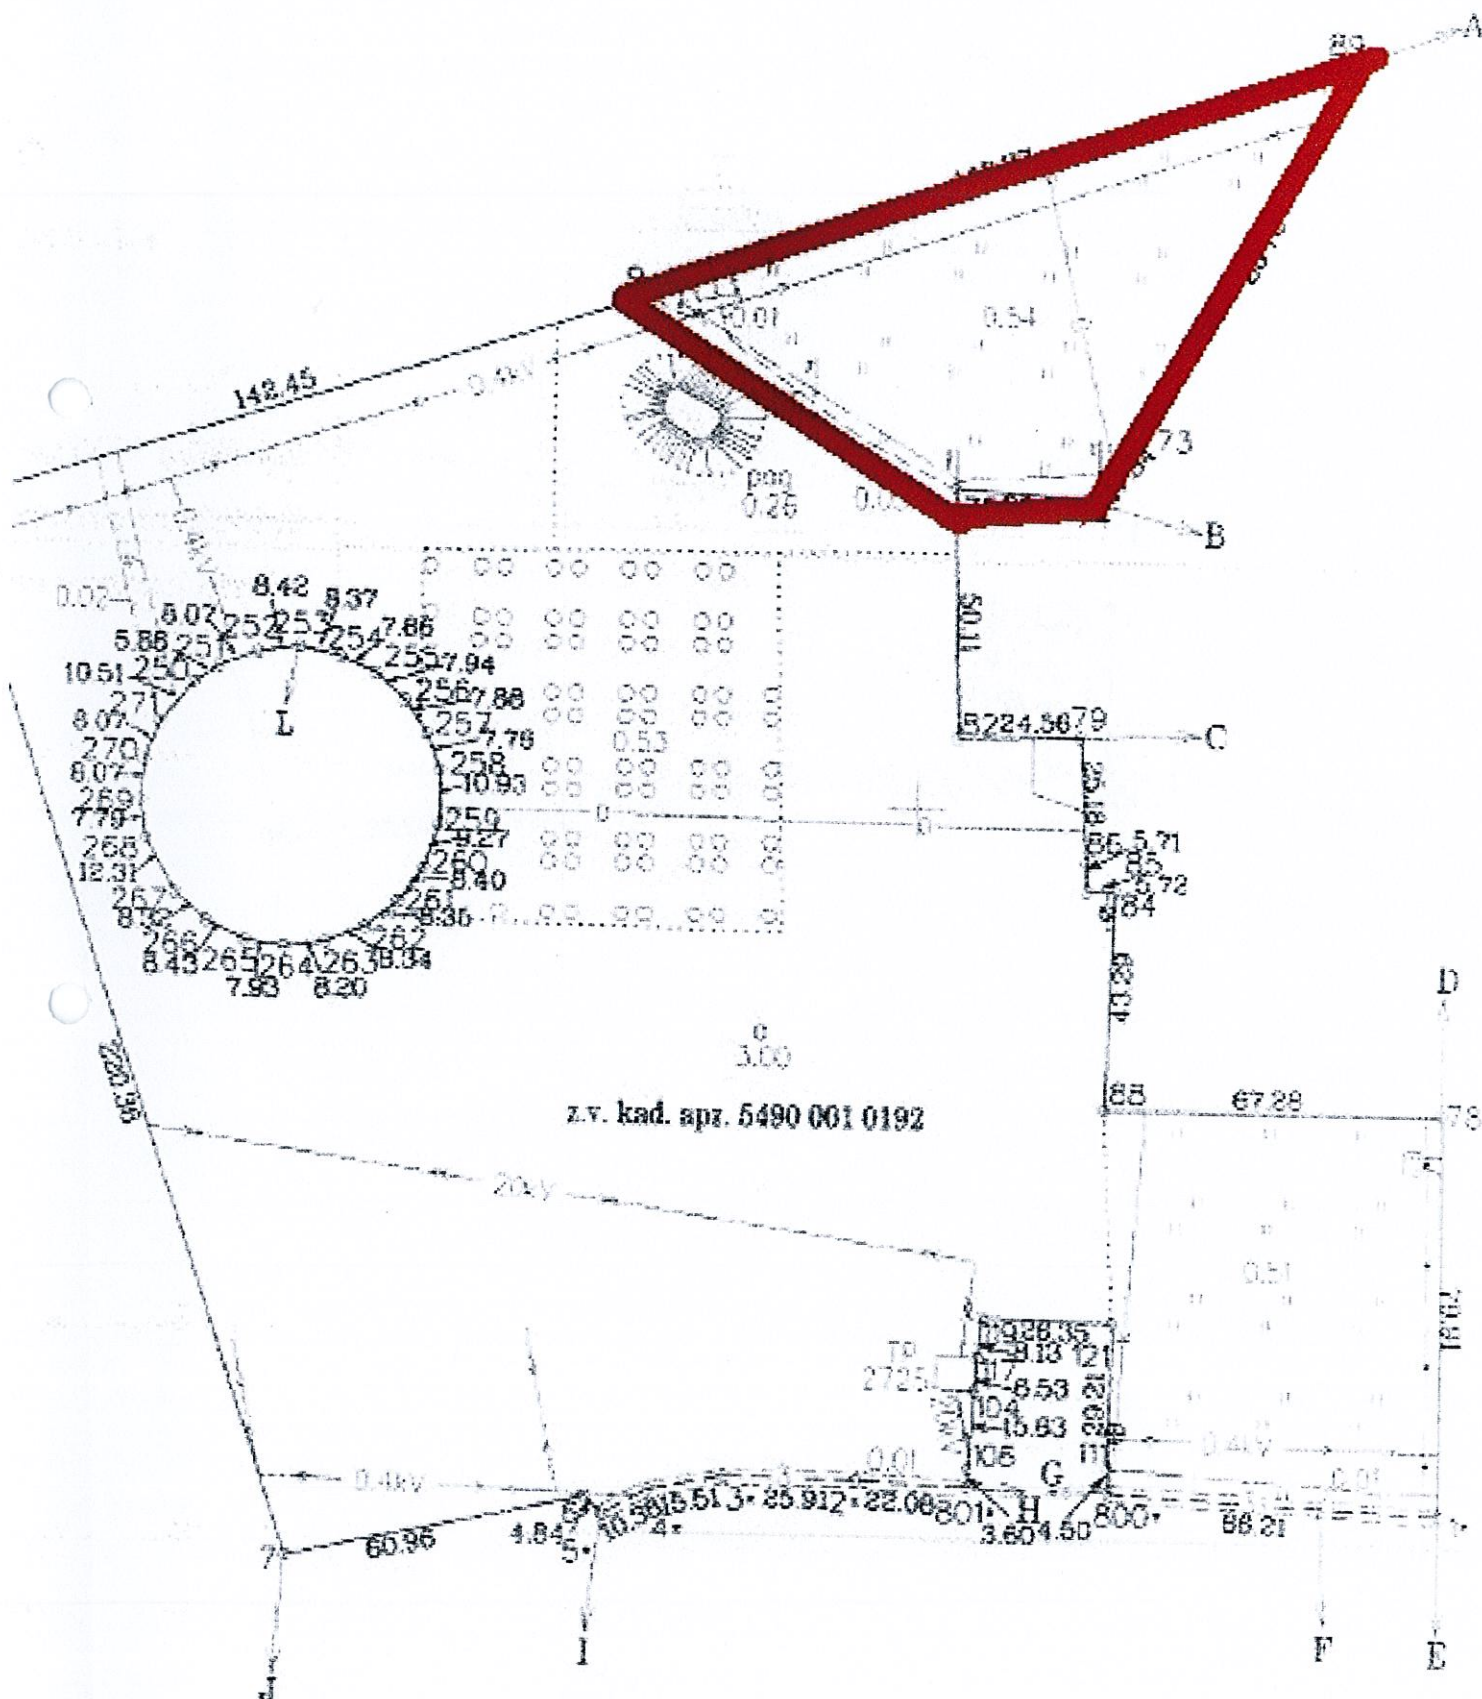


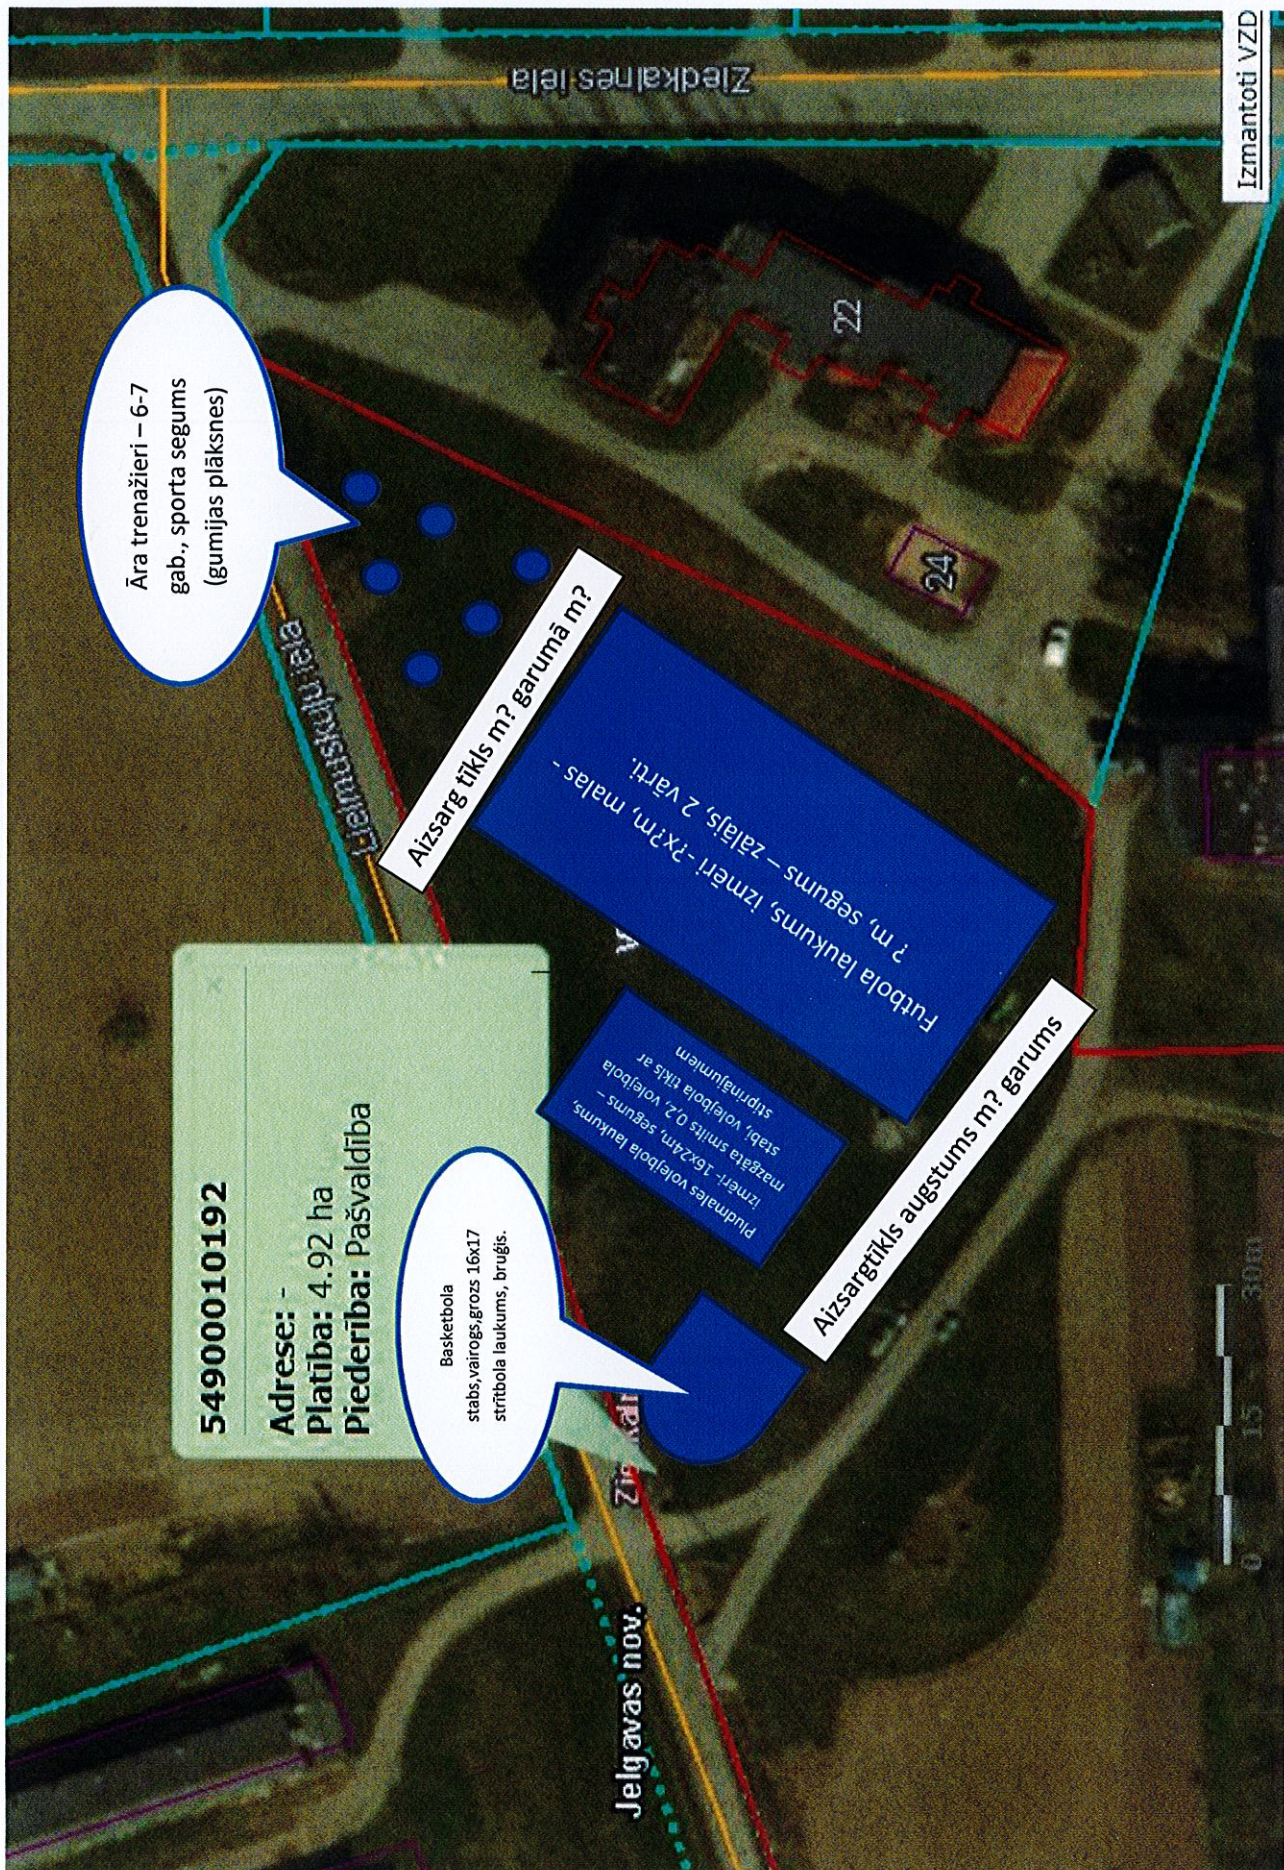

Labiekārtojamo elementu atrašanās vietas

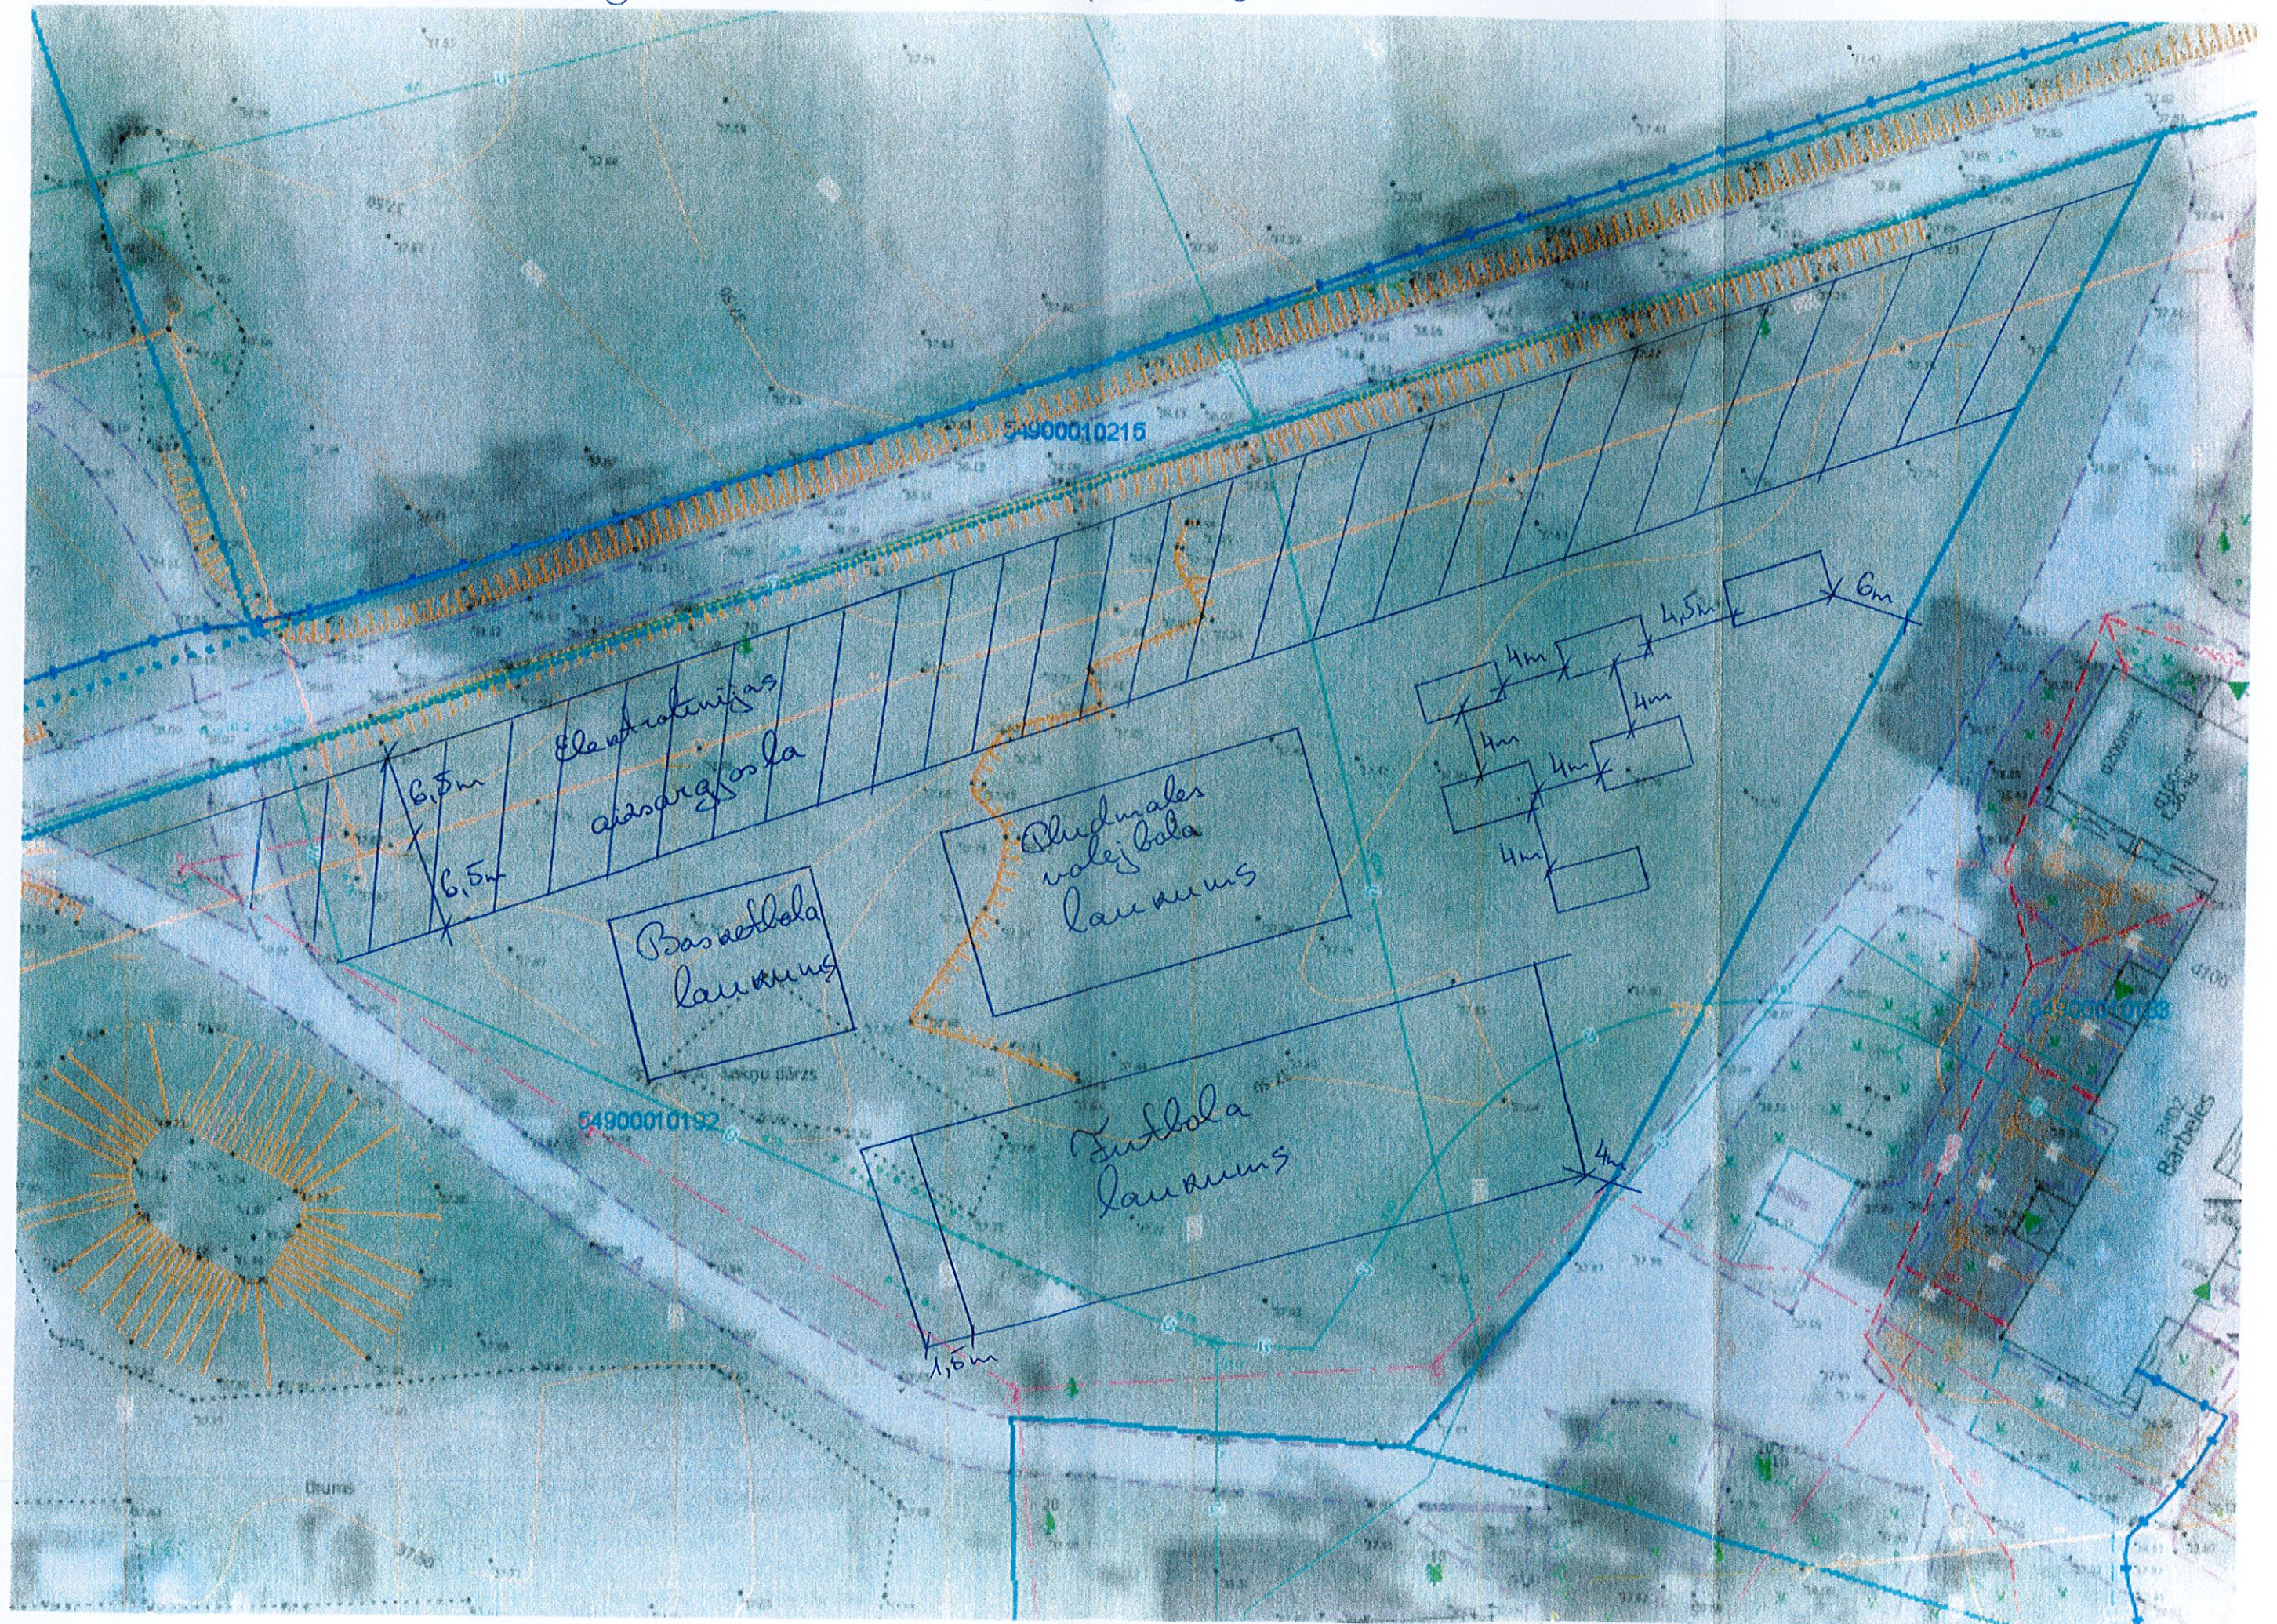

Āra trenāžieri

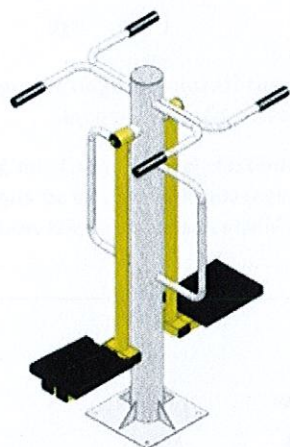

Trenāžieris

Kods: 7514

Gabarīti: L=1,16 x B=0,84 x H=1,53



Pieejamas krāsas:

  0 gb.

Trenāžieri paredzēts izmantot gan pieaugušajiem, gan bērniem, sākot no 12 gadu vecuma. Trenāžieris paredzēts fizisku vingrinājumu veikšanai, slīpo vēdera muskuļu un vēdera preses stiprināšanai, arī gurnu stiprināšanai un kustību koordinācijas uzlabošanai. Vingrinājumus paredzēts veikt stāvus pozīcijā.

- Faili, saistīti ar šo produktu:
- 7514.dwg

Papildus fotogrāfijas:

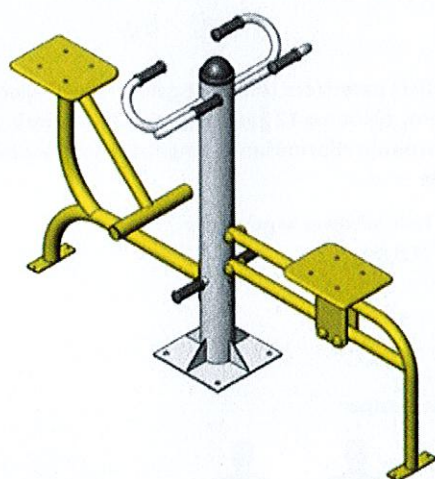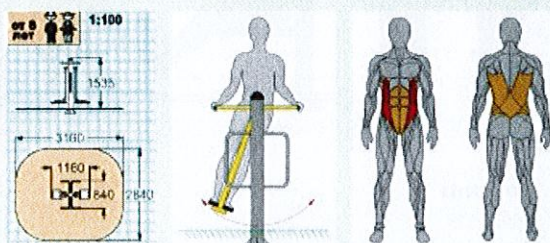

Trenāžieris

Kods: 7529

Gabarīti: L=0,80 x B=2,069 x H=1,23


Pieejamas krāsas:

  0 gb.


Trenāžieri paredzēts izmantot gan pieaugušajiem, gan bērniem, sākot no 12 gadu vecuma. Trenāžieris paredzēts slīpo vēdera muskuļu stiprināšanai, vēdera preseī, gurnu zonas muskuļu stiprināšanai, kā arī muguras augšējās daļas muskuļu stiprināšanai. Vingrinājumus paredzēts veikt sēdus pozīcijā.

- Faili, saistīti ar šo produktu:
- 7529.dwg

Papildus fotogrāfijas:

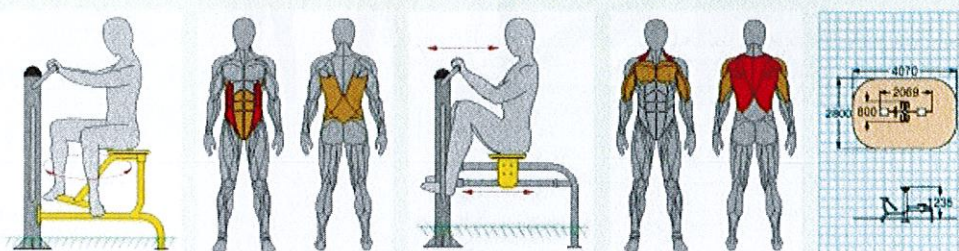

Pint

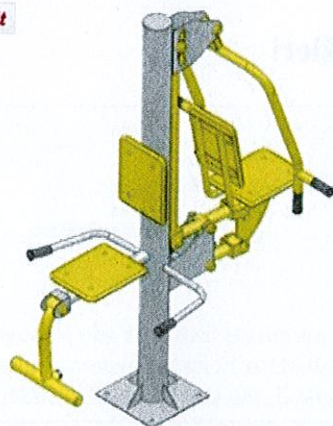

Trenažieris

Kods: 7540

Gabarīti: L=1,98 x B=0,86 x H=2,03






Pieejamas krāsas:

 0 gb.

Trenažieri paredzēts izmantot gan pieaugušajiem, gan bērniem, sākot no 12 gadu vecuma.

Trenažieris paredzēts krūšu muskuļu un augšējo roku muskuļu (triceps) stiprināšanai, kā arī augšējo kāju muskuļu stiprināšanai. Vingrinājumus paredzēts veikt sēdus pozīcijā.

Papildus fotogrāfijas:

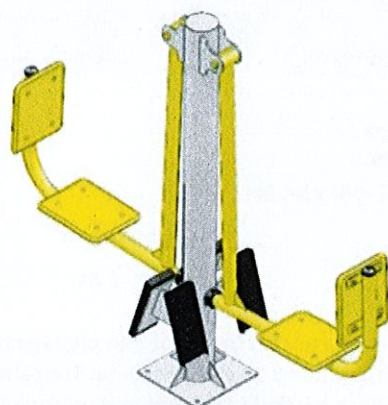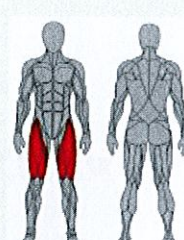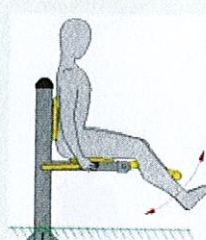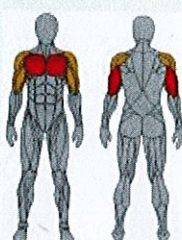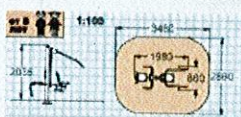

Trenažieris

Kods: 7535

Gabarīti: L=1,90 x B=0,48 x H=1,83



Pieejamas krāsas:

 0 gb.

Trenažieri paredzēts izmantot gan pieaugušajiem, gan bērniem, sākot no 12 gadu vecuma. Trenažieris paredzēts kāju muskuļu stiprināšanai. Vingrinājumus paredzēts veikt sēdus pozīcijā.

- Faili, saistīti ar šo produktu:
- 7535.dwg

Papildus fotogrāfijas:

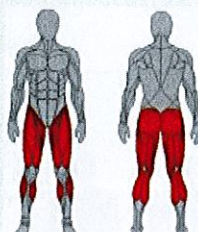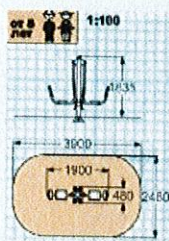



Trenažieris

Kods: 7511


Gabarīti: L=1.10 x B=0.85 x H=1.53

Pieejamas krāsas:

  0 gb.

Trenažieri paredzēts izmantot gan pieaugušajiem, gan bērniem, sākot no 12 gadu vecuma. Trenažieris paredzēts fizisku vingrinājumu veikšanai, sēžas, gurnu, vidukļa un ciskas stumbra muskuļu stiprināšanai. Vingrinājumus paredzēts veikt stāvus pozīcijā.

Papildus fotogrāfijas:

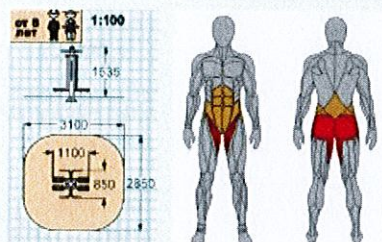



Bērnu āra treniņieris OFK9 un OFK10

Kombinētais treniņieris - velosipēds un stepperis. Šis noteikti bērniem patiks!



Bērnu āra treniņieris OFK7 un OFK11

Kombinētais treniņieris slēpotājs un gumu treniņieris



Komplekss bērnu treniņieris ar divām funkcijām. Tvisteris stāvus un tvisteris sēdus



Trenažieris aktivitātēm svaigā gaisā

efektīvi stiprina ķermeņa augšdaļas muskuļus (rokas, plecus, krūtis, muguru), labi izmantojams stiepšanas vingrojumiem; OFC06 – stiprina lielās muskuļu grupas kājām, augšstilbiem, vēderam un mugurai. Uzmanīga vingrojumu izpilde palīdz uzlabot stāju, profilaktiski darbojas nepareizu muguras izliekumu novēršanā.

Āra trenažieris "Airētājs/Kāju prese" OFC-11/OFC-07

Muskuļu grupas: plecu josla, rokas, kājas



Brīvdabas trenāžieris, kas nodarbinās visas Jūsu ķermeņa muskuļu grupas.

