









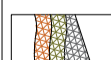

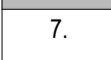



SEGUMU EKSPLIKĀCIJA		
Nr.p.k./ apz.	Attēls	Nosaukums
<b>Grants gājēju celiņiem un laukumiem</b>		
1. 		Drupinātā grants fr. 0-16 mm Apgjoms: 211 m <sup>2</sup>  Drupinātā grants fr. 0-32 mm Apgjoms: 9 m <sup>2</sup>
<b>Mulčas segums celiņam</b>		
2. 		Priežu mizu mulča frakcija 30-50 mm Apgjoms: 110 m <sup>2</sup>
<b>Kūdras segums laukumam</b>		
3. 		Kūdra Apgjoms: 10,4 m <sup>2</sup>
<b>Māla segums laukumam</b>		
4. 		Māls Apgjoms: 10,5 m <sup>2</sup>
<b>Dolomīta plākšņu segums laukumam</b>		
5. 		Dolomīta plākšnes, vidējais izmērs 200x300 mm Apgjoms: 10,4 m <sup>2</sup>
<b>Akmeņu segums laukumam 'Elastopave'</b>		
6. 		Akmens segums 'Elastopave', trīs toņi. Apgjoms: - tumši pelēks 1,5 m <sup>2</sup> ; - tumši brūns 2,2 m <sup>2</sup> ; - brūns 3 m <sup>2</sup>
<b>APMAŅU EKSPLIKĀCIJA</b>		
7. 		Koka dēļu apmale 1000x100x20 Apgjoms: 618 t m

Velostativa nostiprināšana  
M 1:15

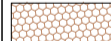Velostativs

Esošā zemsedze

Stiprināts skrūvējot

Betons


Esošā pamatne

Bīlētā esošā pamatne

Celiņu seguma nostiprināšana ar koka apmali  
M 1:15


EKSPLIKĀCIJA:			
Zonas	Nr.p.k.	Labiekārtojuma elementa nosaukums	Skaits, gab.
Izcēģa	1.	Virziena norāde uz dabas takas sākumu	1
	2.	Informatīvs stends, informācija par apkārtnējiem dabas parkiem un kartē	1
	3.	Katedras tipa stends - norāde uz vēlamā dabas takas apguves virzienu	1
Tematisks ievads	4.	Vides objekti par tēmu Pālelinājums	3
	5.	Informatīvs stends par šo dabas taku, ko no tā sagaidīt, shematisks plāns	1
	6.	Vides objekts - soli	10
Būvīstādīšanas izstrāde	7.	Informatīvs stends par nozīmīgākajām resursu ieguves vietām Latvijā un Jelgavā. Kartē ar atzīmētām vietām, platībām. Neliela resursu ieguves vēsture.	1
	8.	Auguma mērs kontekstā ar kūdras veidošanās līgumu	1
	9.	Spēle "Ceļš no dabas resursu ieguves līdz rūpniecībai"	1
Pārstrādā vai saglabā	10.	Rotējošu elementu puzzle ar dažādu karjeru ainavām	1
	11.	Informatīvs stends par atkritumu pārstrādi (kategorijas, šķirošanas nozīmība, interesanti fakti)	1
	12.	Atverami un izbīdāmi izziņoši stendi	9
kalni un līdus	13.	Izziņoši vides objekti - kristālu formas pālelinājumā	3
	14.	Katedras tipa stendi fosiļiju iepazīšanai	4
	15.	Izziņošs stends - atmiņas spēle par minerāliem	1
Augu pasaulē	16.	Informatīvs stends par Latvijas reljefu. Latvijas augstākās vietas salīdzinājumā ar šo vietu. Informācija par krāču kalniem un jūras līmeni.	1
	17.	Galds - spēle reljefa veidošanās procesu imitācijai	1
	18.	Katedras tipa stends par reljefa atlošanu kartēs	1
Kustotiem pa pēdām	19.	Horizontu attēlojums gabionos	1
	20.	Krāču kalna reljefa karte	1
	21.	Informatīvs stends par augiem, dažādāko to īpašībām un nozīmi dabā	1
Stāsts augu	22.	Galds izpētes darbiem un spēlēm	1
	23.	Pālelināmais stikls	1
	24.	Stends augu atpazīšanai pēc nospiedumiem	1
Kustotiem pa pēdām	25.	Spoguļu objekts	1
	26.	Šūpoles	1
	27.	Vides objekts - soli - lapas	9
Kustotiem pa pēdām	28.	Grozāmu elementu puzzle koku atpazīšanai	1
	29.	Informatīvs stends par dižokiem	1
	30.	Stends ar mērlīni koka apkārtnēra noteikšanai	1
Kustotiem pa pēdām	31.	Katedras tipa stends Šķēršļu joslās sākumā	1
	32.	Informatīvi paskaidrojošs stends katram šķēršļu joslās elementam	11
	33.	Pakāpieni (dažāda augstuma) - DZENIS	1
Kustotiem pa pēdām	34.	Kāpšanas siena - ZIRNEKLIS	1
	35.	Virve - ZIRNEKĻA PAVEDIENS	1
	36.	Kāpējams elements - SKUDRU PŪZNIS	1
Kustotiem pa pēdām	37.	Kāpējams elements - SKUDRAS CEĻŠ	1
	38.	Banijas lēkšana / līšana - SIENĀZIS	1
	39.	Kāpējams elements - SPĀRE	1
Kustotiem pa pēdām	40.	Kāpējams elements - ČŪSKA	1
	41.	Kāpējams elements - JĀNTĀRPIŅŠ	1
	42.	Labirints - MUŠA ZIRNEKĻA TĪKLĀ	1
Stāsts augu	43.	Informatīvi stendi spēlei - Cik tālu vari aiziet?	1
	44.	Izziņošs stends - Dziņumiņu pēdu nospiedumi	1
	45.	Atpūtas tīkls - horizontāls	4
Kustotiem pa pēdām	46.	Atpūtas tīkls - silps	2
	47.	Informatīvs stends par dziļurbumu	1
	48.	Soli	9
Purcāšanas vieta	49.	Atkritumu urna	1

APZĪMĒJUMI:	
	Projektējamā teritorija
	Esoša apbūve
	Proj. grants seguma ceļš
	Proj. mulčas segums
	Proj. grants segums
	Proj. kūdras segums
	Proj. māla segums
	Proj. dolomīta segums
	Esoša zemsedze
	Esoša regulāri kopta zemsedze
	Proj. esošās zemsedzes aizstāšana ar auglīgās augsnes kārtu
	Proj. dekoratīvā akmeņu segums Elastopave
	Proj. koka apmale
	Esošs žogs
	Proj. žogs
	Proj. ieejas vārti
	Esošs reljefs
	Esoša egle
	Esoša priede ar dekoratīvu vainagu
	Proj. apstādījumi - lapu kokaugi
	Proj. apstādījumi - skuju kokaugi
	Esošs, izcērtams koks
	Esošs skurds pūznis
	Proj. velspēdņu novietnes
	Proj. labiekārtojuma elementu kārtas Nr., skatīt eksplikāciju
	Informatīvi paskaidrojoši stendi šķēršļi Joslas elementiem (Nr. 32)
	Esošs basketbola grozs
	Proj. dekoratīvs elements, PVC audums kokos
	Esošs apgaismojuma kabelis
	Esošs apgaismojuma stabs
	Esošs ūdens vads
	Esošs elektrības kabelis
	Aptuvena ūdens notekcaurules vieta (dīzļim 1m)

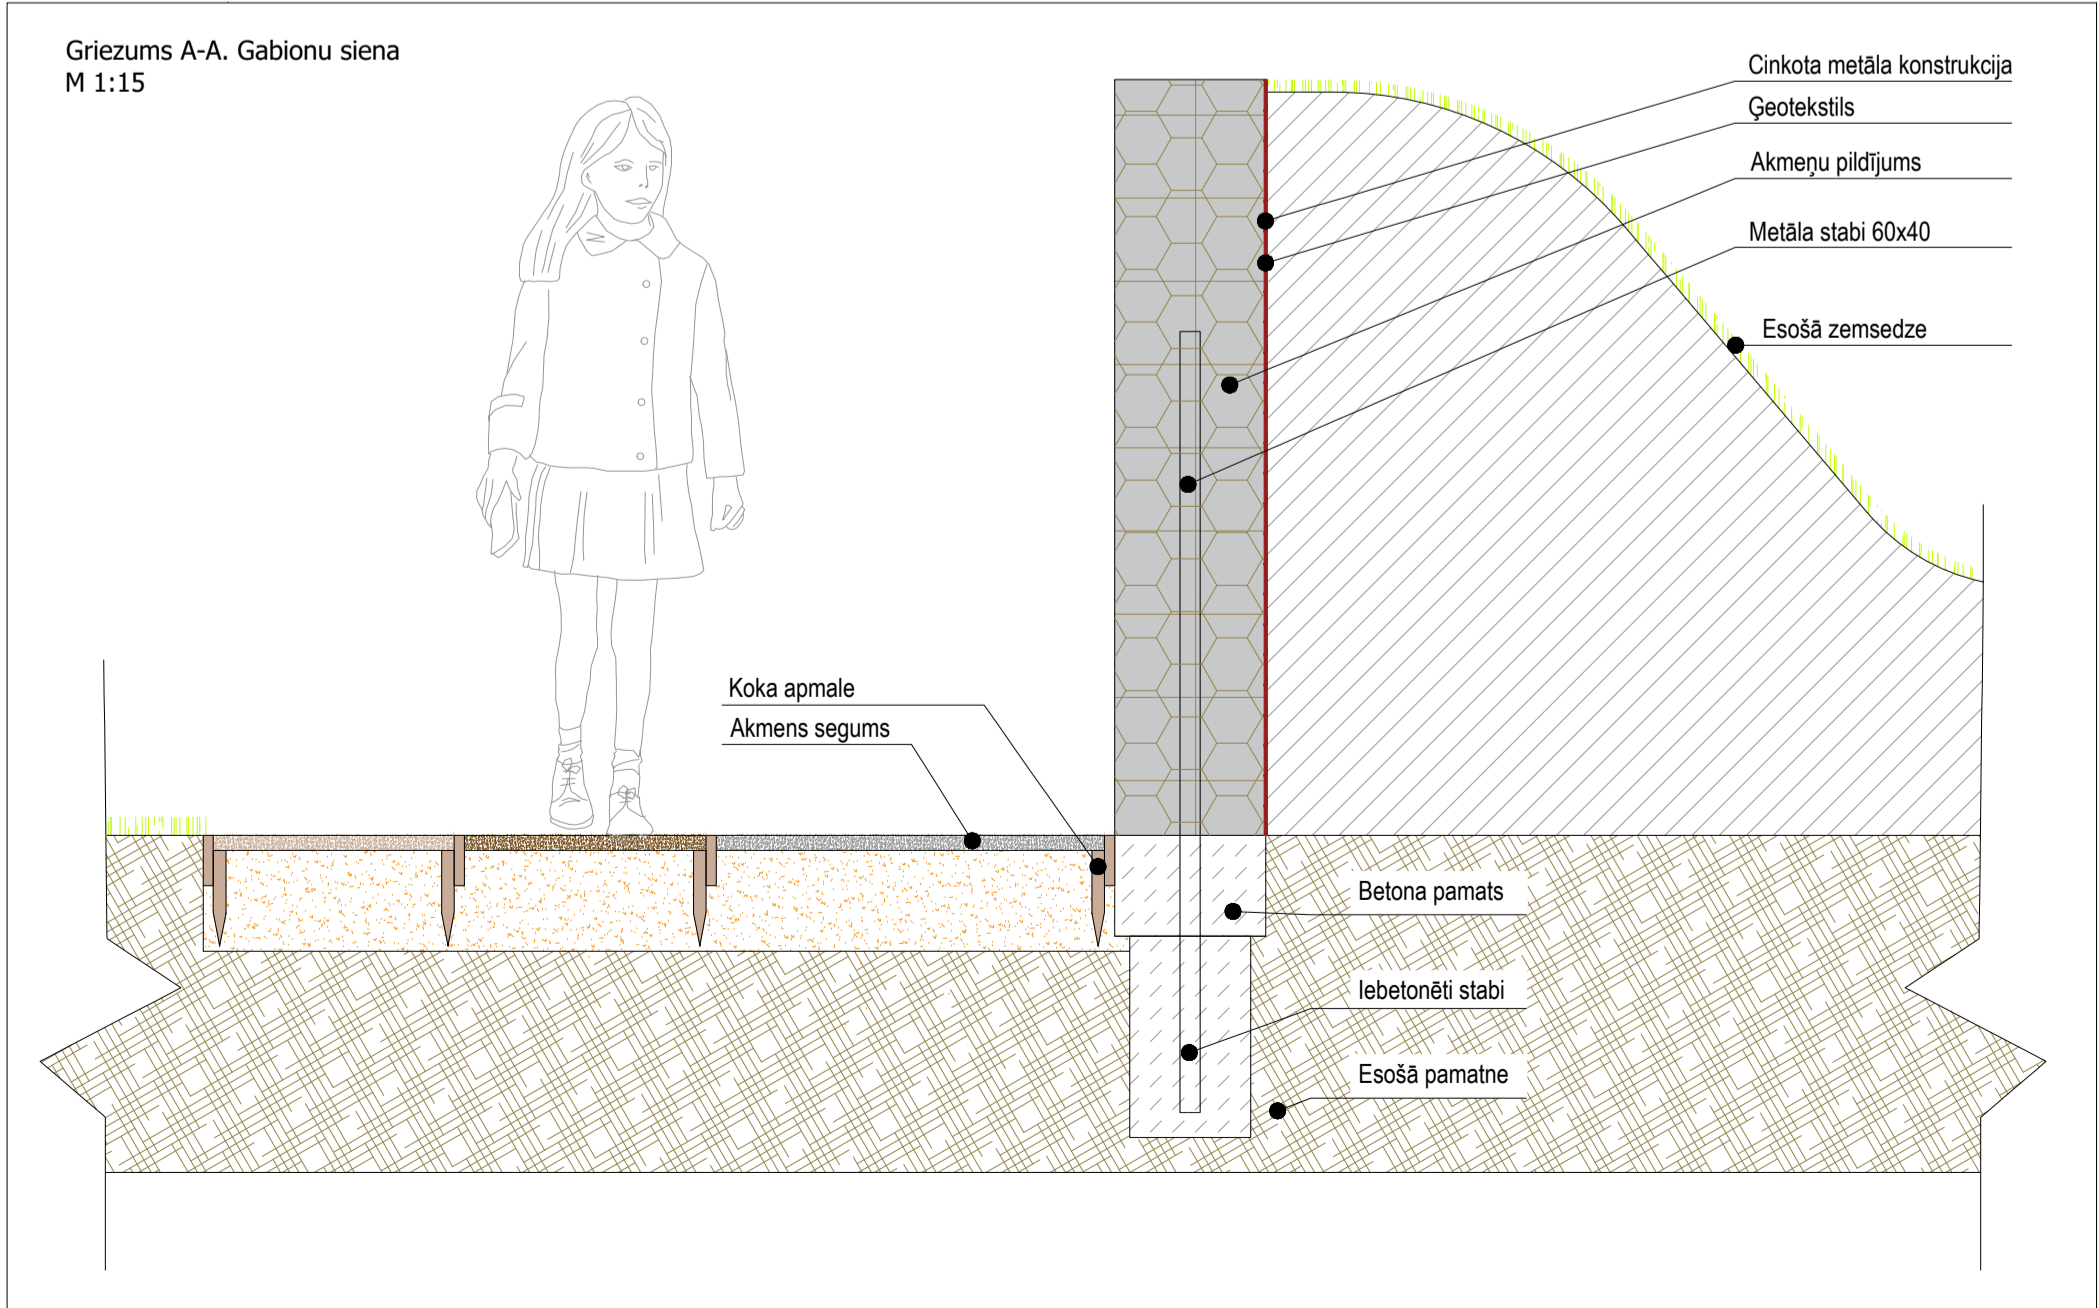

Piezīmes:

1. Visas izmaiņas projektā saskaņot ar ainavu arhitektu.
2. Projektā paredzēti labiekārtojamu elementiem pieļaujami citu analoģu izmantošana.  
Doto lapu skaiti kārtā ar vispārīgās daļas Skaidrojumu aprakstu, Konceptu **GP-1**, Ģenerālpilānu **GP-2**, Horizontālo pilānu elementu un vertikālo pilānu **GP-3**, detaļējā **GP-5** **GP-35**.
3. Ierīkojot elementu labiekārtojamu elementu, ņemt vērē esošu noteikumu ar no saimnieciskās ēkas **A virzienā!**
4. Labiekārtojamu elementu izvietojums precizējams autoruzraudzības kārtā, iespējamas nobīdes pamatojoties uz ierīkošanas kārtību.

Būvprojekta izstrādātājs:	Objekta nosaukums:	DABAS TAKA "GADU TUKŠTOSĪEM AUKLĒTĀI PAMATI STABILĀ NĀKOTNEI"				
	Objekta adrese:	Kalkiņmeža vidusskola, Valgundes pagasts, Jelgavas novads				
ATĻAUJOŠĀ PROJEKTA IESTĀDE "Atļaujuma Nr. 2019/18, 2019/19, 2019/20, 2019/99, 2020/1, 2020/2, 2020/3, 2020/99, 2021/1, 2021/2, 2021/3, 2021/99, 2022/1, 2022/2, 2022/3, 2022/99, 2023/1, 2023/2, 2023/3, 2030/99, 2031/1, 2031/2, 2031/3, 2031/99, 2032/1, 2032/2, 2032/3, 2032/97,						