


NR. 48. SOLI

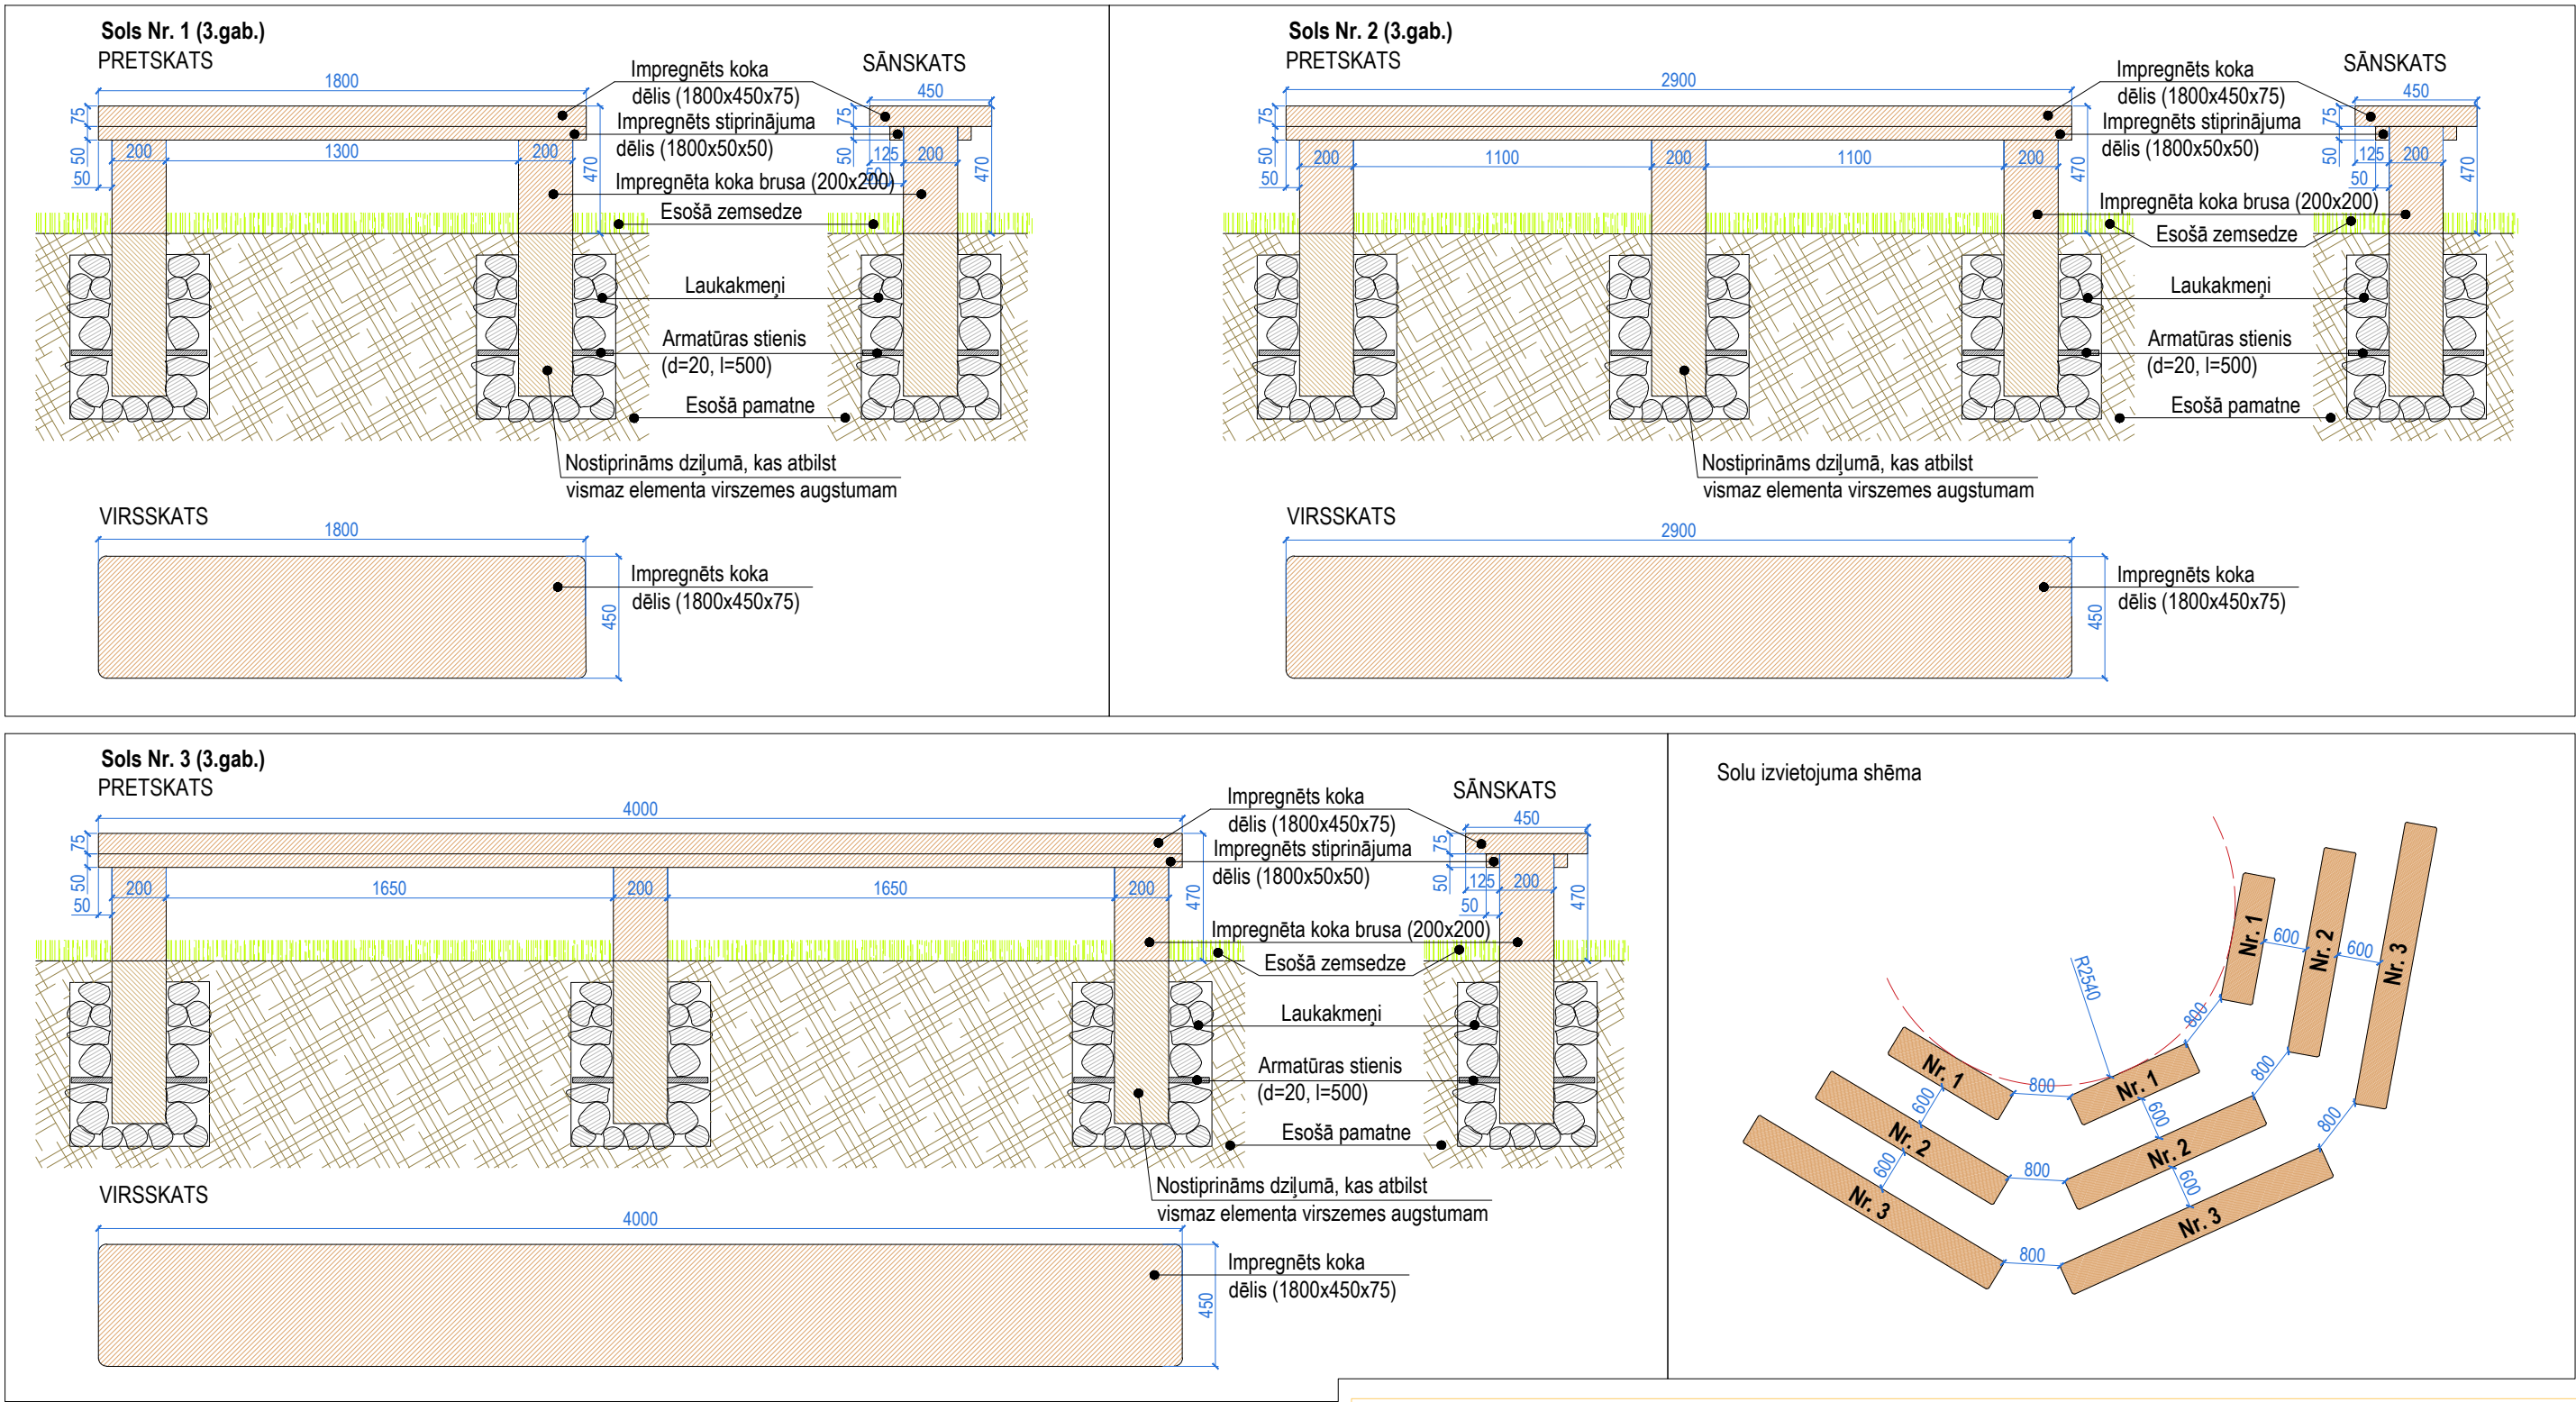

Piezīmes:

1. Visas projekta izmaiņas saskaņot ar projekta ainavu arhitektu.
2. Visi izmēri doti milimetros. Lapā nemērīt, skatīt rakstītos izmērus.
3. Nodrošināt elementu stabilitāti, nekustīgumu un drošību, atbilstoši nostiprinot elementu apakšējo daļu attiecīgā dziļumā.
4. Konstrukciju savienojumus precizēt autoruzraudzības kārtā atbilstoši plānotai iekārtu izmantošanai un slodzei.
5. Labiekārtojuma elementi aizstājami ar analogiem dizaina risinājumiem.
6. Labiekārtojuma elementiem izmantot aizsargājošu pārklājumu priežu mizas oranži brūnā tonī, kas izceļ koka dabisko struktūru.
7. Doto lapu skatīt kopā ar Labiekārtojuma, segumu un apstādījumu plānu - **GP-4**.

Būvprojekta izstrādātājs:

AL
SIA "ARHITEKTURA UN VIDE"
ATBILDĪGAIS PROJEKTĒTĀJS
SIA "Arhitektūra un Vide", Reģ. Nr. LV43603058426
Lāču iela 42-1, Jelgava, LV-3001,
tel. +371 29269076

PROJEKTĒTĀJS
SIA "Veido vidi"
Reģ. Nr.: LV43603058426
Adrese: Asteru iela 14a-49,
Jelgava, LV-3001
Tālr.: +371 22007585
e-pasts: kristine.dreja@gmail.com

Objekta nosaukums	DABAS TAKA "GADU TŪKSTOŠIEM AUKLĒTI PAMATI STABILAI NĀKOTNEI"					
Objekta adrese	Kalnciema vidusskola, Valgundes pagasts, Jelgavas novads					
Datums	03.2017.	Pasūtītājs	Jelgavas novada pašvaldība			
Proj. vadītāja	I. Lāčauniece	Projekta Nr.	Nr. 1-08/260/2016			
Ainavu arh.	K. Dreija	Lapas nosaukums	ELEMENTU NR. 48 DETALIZĀCIJA			
Ainavu arh.	L. Hercoga	Mērogs	Stadija	Marka	Lapas Nr.	Lapu sk.
	L. Dreimane					
		M 1:25	BP	GP-34	35	36