


TEMATISKĀ ZONA - PULCĒŠANĀS VIETA

NR. 49. ATKRITUMU URNA

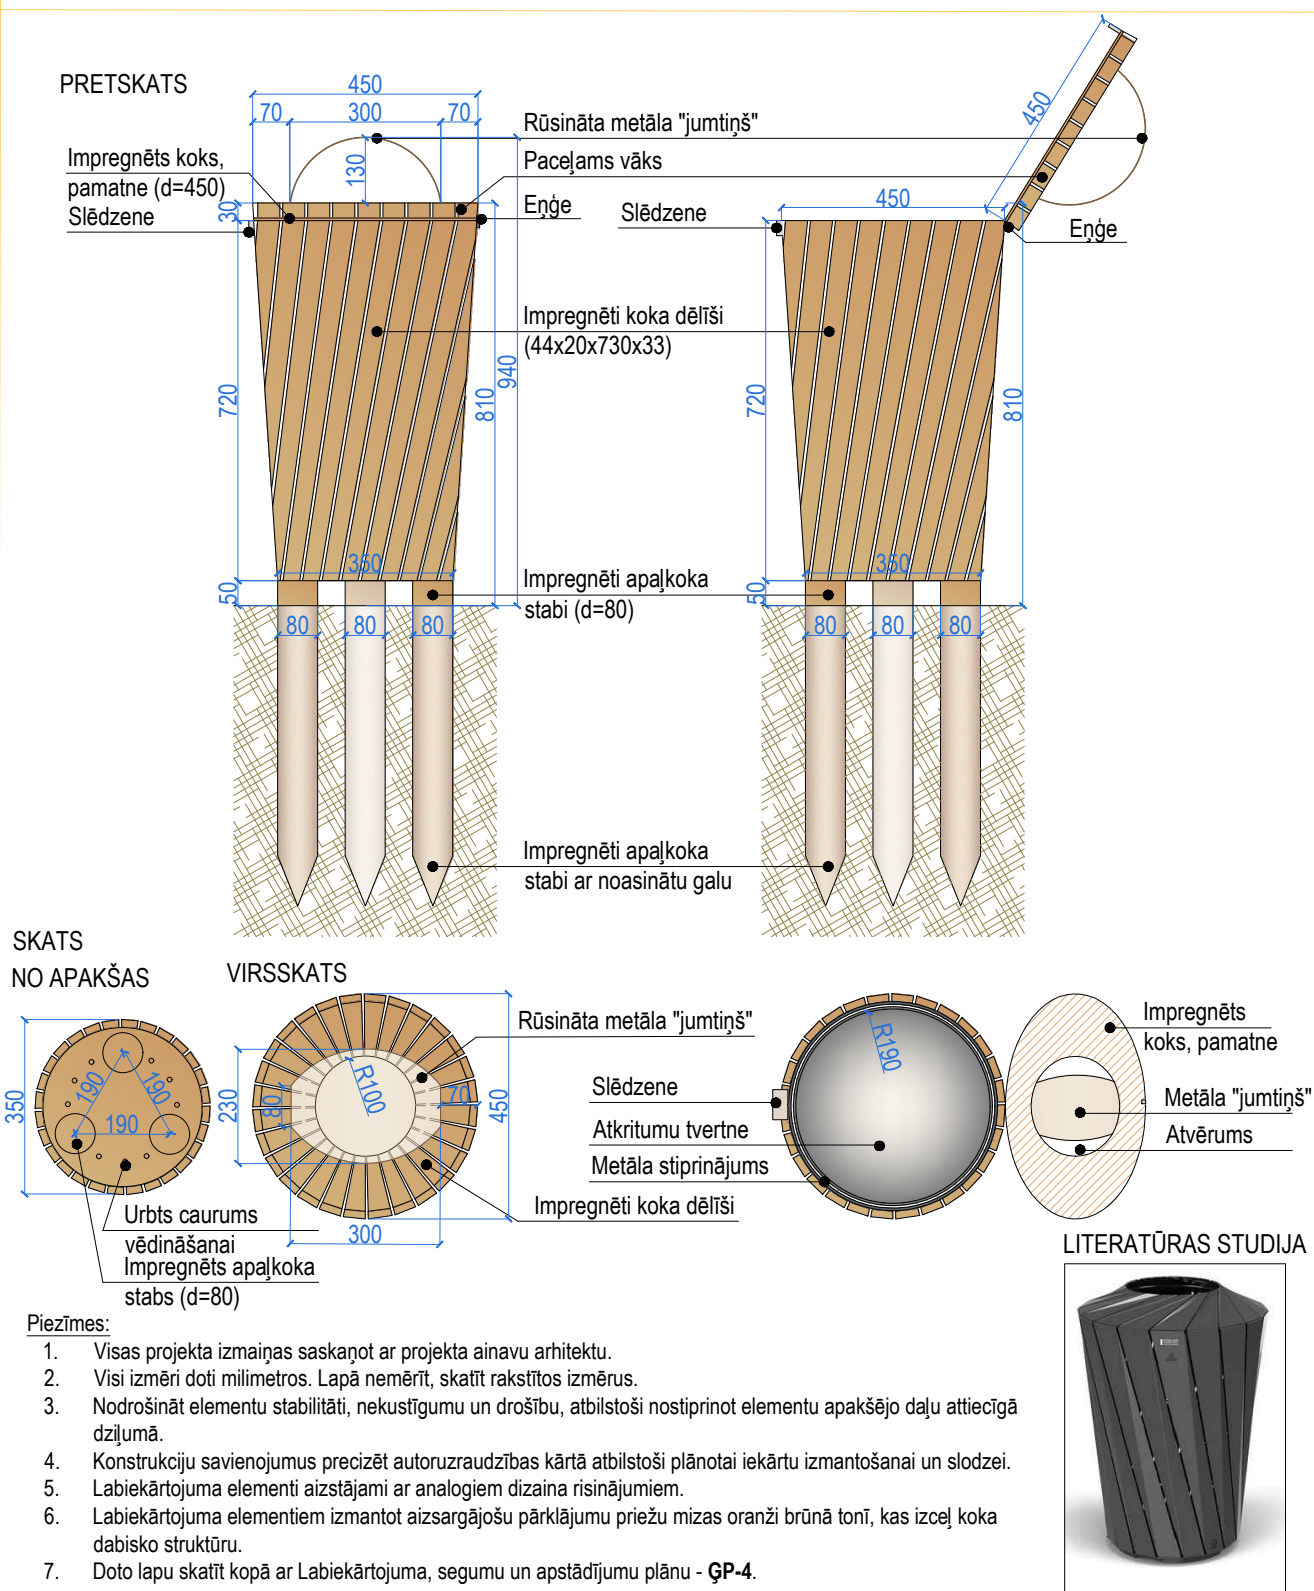

Būvprojekta izstrādātājs:



ATBILDIGAIS PROJEKTĒTĀJS
SIA "Arhitektūra un Vids", Reģ. Nr. LV43603016278
Lāču iela 42-1, Jelgava, LV-3001,
tel. +371 29269076

PROJEKTĒTĀJS
SIA "Veido vidi"
Reģ. Nr.: LV43603058426
Adrese: Asteļu iela 14a-49,
Jelgava, LV-3001
Tālrunis: +371 22007585
e-pasts: kristine.dreja@gmail.com

Objekta
nosaukums

DABAS TAKA "GADU TŪKSTOŠIEM AUKLĒTI PAMATI STABILAI NĀKOTNEI"

Objekta
adrese

Kalnciema vidusskola, Valgundes pagasts, Jelgavas novads

Datums

03.2017.

Pasūtītājs

Jelgavas novada pašvaldība

Proj. vadītāja

I. Lāčauniece

Projekta Nr.

Nr. 1-08/260/2016

Ainavu arh.

K. Dreija

Lapas nosaukums

ELEMENTA NR.49 DETALIZĀCIJA

Ainavu arh.

L. Hercoga

L. Dreimane

Mērogs

Stadija

Marka

Lapas Nr.

Lapu sk.

M 1:15

BP

ĢP-35

36

36