


TEMATISKĀ ZONA - KUSTOŅIEM PA PĒDĀM


Nr. 33. PAKĀPIENI (DAŽĀDA AUGSTUMA) - DZENIS

Pārvietošanās plānota kāpjot pa dažāda augstuma apaļkoka stabiem.

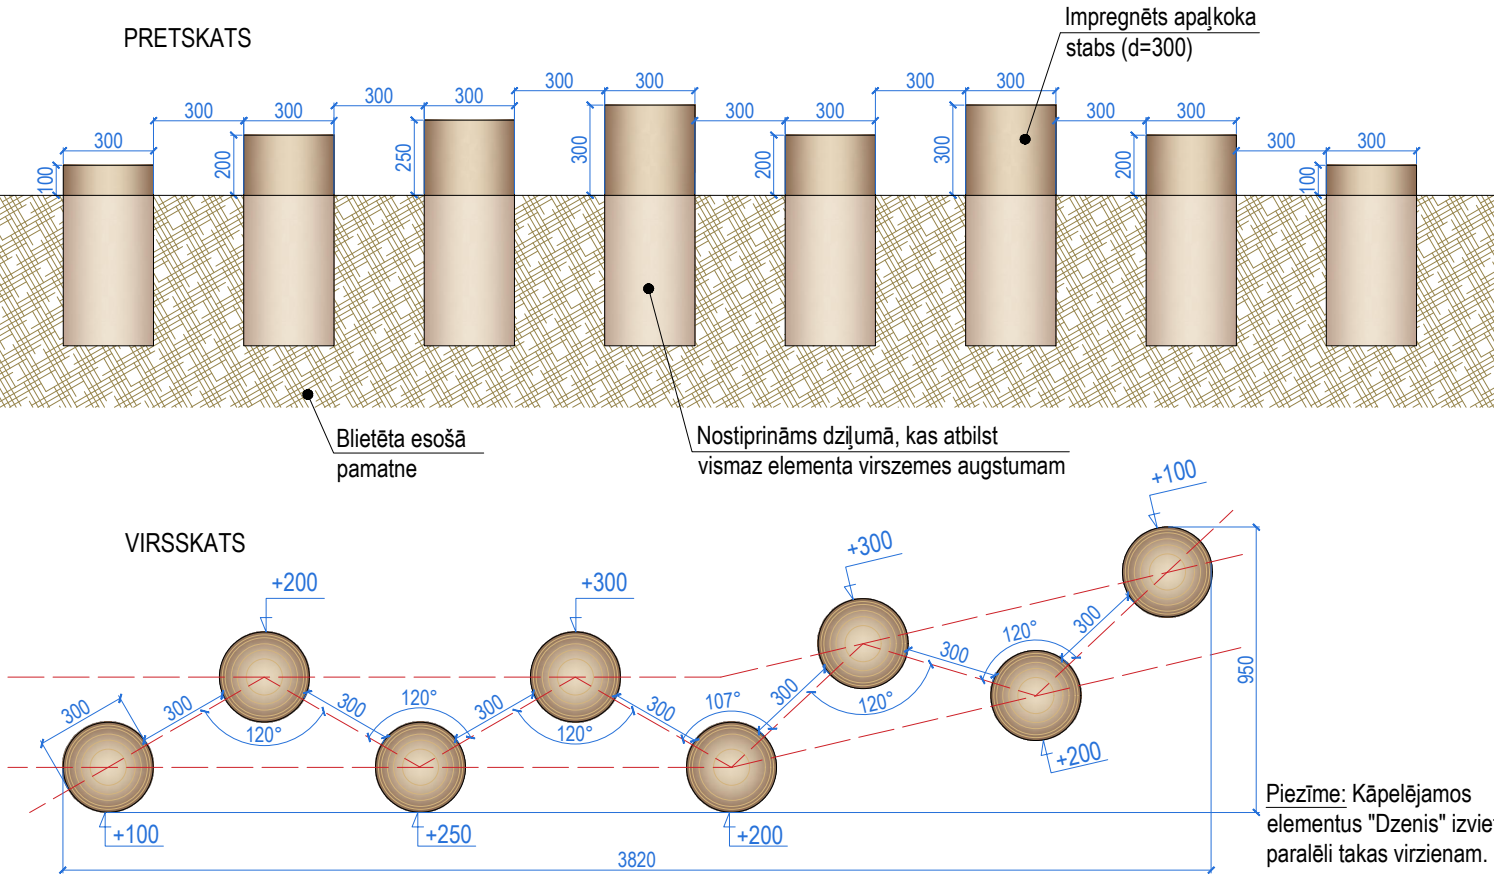


Nr. 39. BARJERAS LĒKŠANAI / LĪŠANAI - SPĀRE

Elements izmantojams staigājot pa virvēs nostiprinātu dēli.

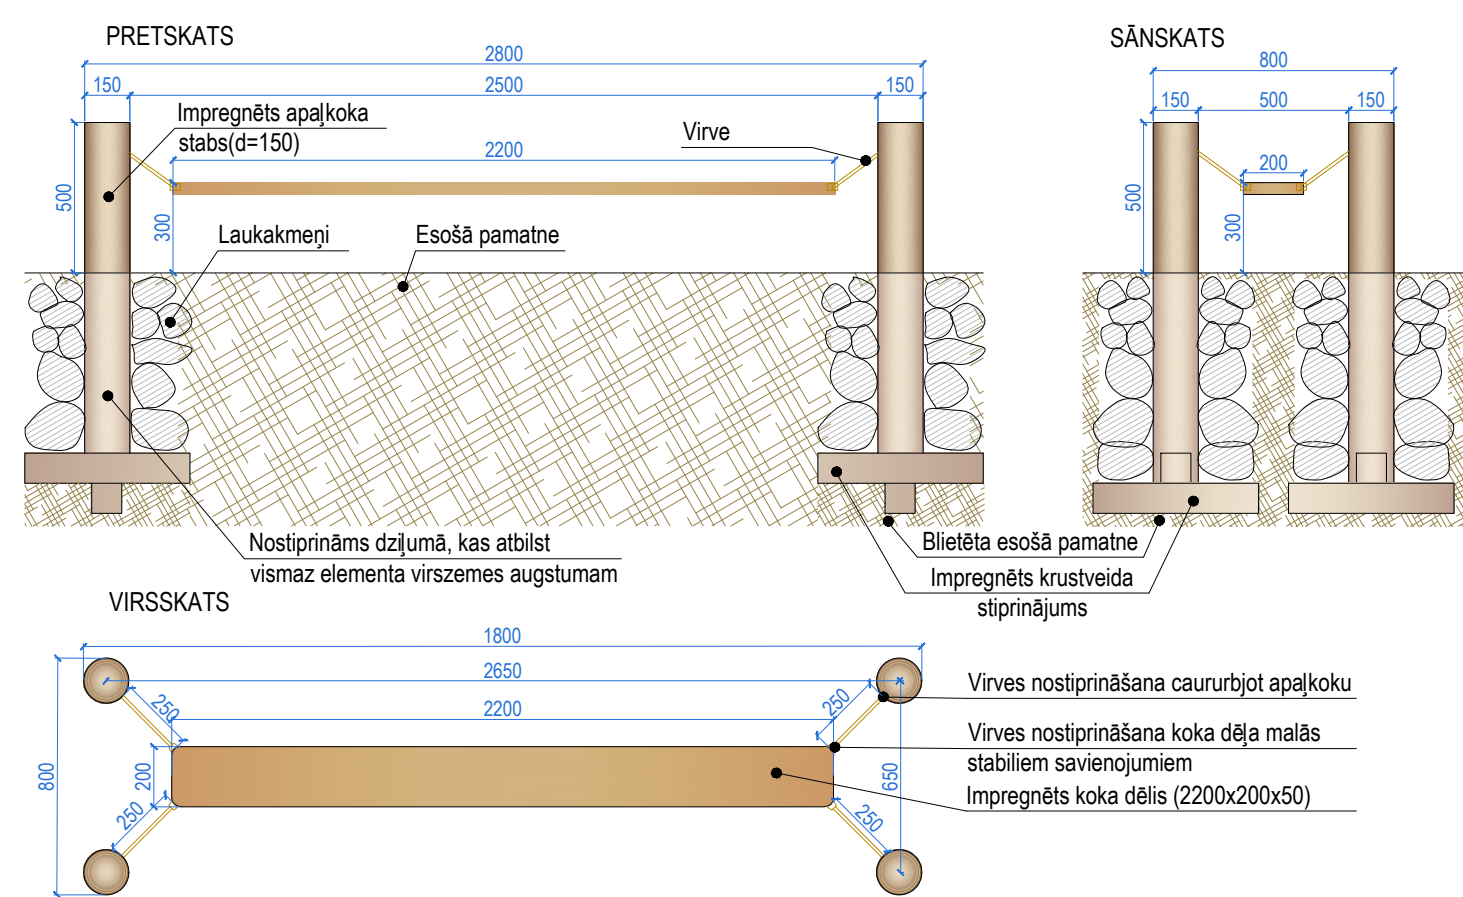

Nr. 36. KĀPELĒJAMS ELEMENTS - SKUDRU PŪZNIS

Elements izmantojams kāpšanai un īslaicīgai sēdēšanai.

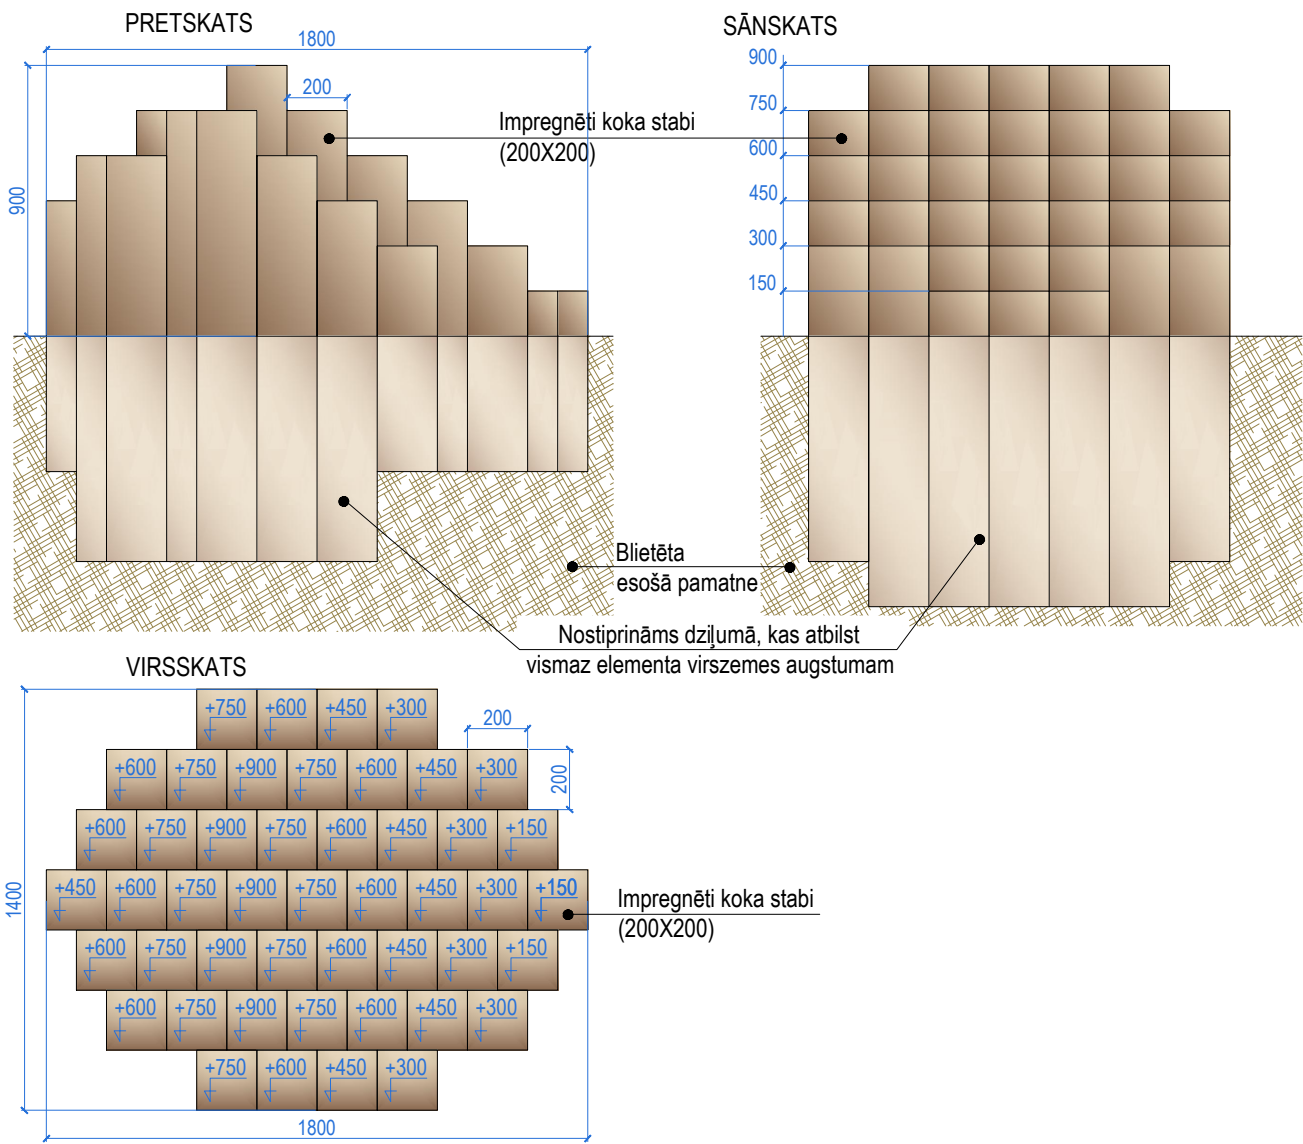

- Piezīmes:
1. Visas projekta izmaiņas saskaņot ar projekta ainavu arhitektu.
 2. Visi izmēri doti milimetros. Lapā nemērīt, skatīt rakstītos izmērus.
 3. Nodrošināt aprīkojuma un ierīču atbilstību spēkā esoša drošības standarta EN 1176 "Bērnu spēļu laukuma aprīkojums un pārklājums" prasībām, 2 gadu garantiju aprīkojumam un ierīcēm.
 4. Nodrošināt elementu stabilitāti, nekustīgumu un drošību, atbilstoši nostiprinot elementu apakšējo daļu attiecīgā dziļumā.
 5. Konstrukciju savienojumus precizēt autoruzraudzības kārtā atbilstoši plānotai iekārtu izmantošanai un slodzei.
 6. Labiekārtojuma elementi aizstājami ar analogiem dizaina risinājumiem.
 7. Labiekārtojuma elementiem izmantot aizsargājošu pārklājumu priekšu mizas oranži brūnā tonī, kas izceļ koka dabisko struktūru.
 8. Doto lapu skatīt kopā ar Labiekārtojuma, segumu un apstādījumu plānu - **GP-4**.

<p>Būvprojekta izstrādātājs:</p> <p>AL</p> <p>ATBILDĪGAIS PROJEKTĒTĀJS SIA "Arhitektūra un Vide", Reģ. Nr. 43603016278 Lāču iela 42-1, Jelgava, LV-3001, tel. +371 29269076</p> <p>PROJEKTĒTĀJS SIA "Veido vidi" Reģ. Nr.: LV43603058426 Adrese: Asteņu iela 14a-49, Jelgava, LV-3001 Tālrunis: +371 22007585 e-pasts: kristine.dreija@gmail.com</p>	Objekta nosaukums	DABAS TAKA "GADU TŪKSTOŠIEM AUKLĒTI PAMATI STABILAI NĀKOTNEI"			
	Objekta adrese	Kalnciema vidusskola, Valgundes pagasts, Jelgavas novads			
	Datums	03.2017.	Pasūtītājs	Jelgavas novada pašvaldība	
	Proj. vadītāja	I. Lāčauniece	Projekta Nr.	Nr. 1-08/260/2016	
	Ainavu arh.	K. Dreija	Lapas nosaukums	ELEMENTU NR. 33; 36; 39 DETALIZĀCIJA	
	Ainavu arh.	L. Hercoga			
	Ainavu arh.	L. Dreimane			
			Mērogs	Stadija	Marka
			M 1:25	BP	GP-25
				Lapas Nr.	Lapu sk.
				26	36