


NR. 12. SPĒLE AR ATVERAMIEM UN IZBĪDĀMIEM ELEMENTIEM (9 gab.)


Produktu galveno izejvielu minēšana un šo atkritumu pārstrādes ilguma izzinoši elementi. Uz stenda sākotnēji attēlots tikai rūpniecības gala produkts, kuru ieraugot jācenšas uzminēt no kā tas izgatavots. Atbilde redzama paceļot stenda augšējo daļu. Blakus sānā ir izbīdāms elements ar informāciju par šāda atkrituma pārstrādāšanās ilgumu.

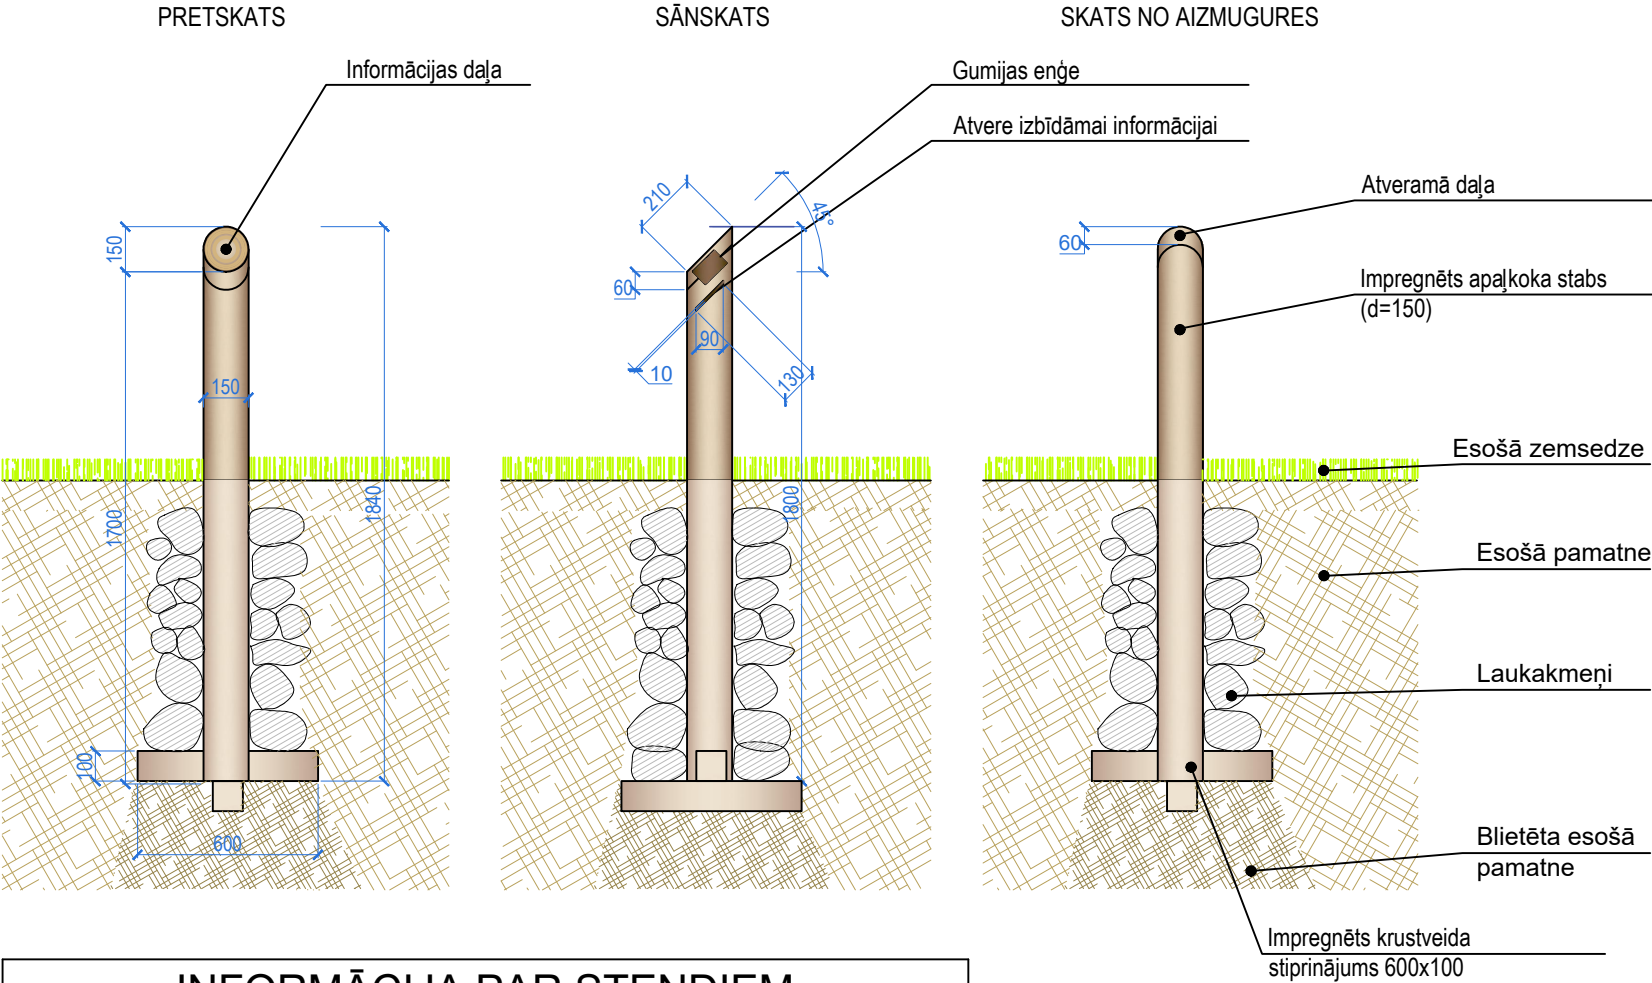

INFORMĀCIJA PAR STENDIEM		
Materiāls	Produkti	Sadalīšanās ilgums
Smilts	Stikls - pudeles, trauki, logi	Nesadalās
Kūdra	Produkti dārzniecībai - podiņi	2-3 mēneši
Māls	Ķieģeļi, suvenīri, trauki	Ilgmūžīgs
Dolomīts	Celtniecības materiāli	Ilgmūžīgs
Produkts	Materiāls	Sadalīšanās ilgums
Olu kaste	Kartons/plastmasa	2-5 mēneši
Sulas paka	Kartons, plastmasa	~5 gadi
Sadzīves tehnika	Dzelzs, plastmasa	Nesadalās
Plastmasas maisiņš	Plastmasa	15-1000 gadi
Dzērienu metāla bundža	Dzelzs	80-100 gadi



- Piezīmes:
- Visas projekta izmaiņas saskaņot ar projekta ainavu arhitektu.
  - Visi izmēri doti milimetros. Lapā nemērīt, skatīt rakstītos izmērus.
  - Nodrošināt elementu stabilitāti, nekustīgumu un drošību, atbilstoši nostiprinot elementu apakšējo daļu attiecīgā dziļumā.
  - Konstrukciju savienojumus precizēt autoruzraudzības kārtā atbilstoši plānotai iekārtu izmantošanai un slodzei.
  - Labiekārtojuma elementiem izmantot aizsargājošu pārklājumu priežu mizas oranži brūnā tonī, kas izceļ koka dabisko struktūru.
  - Doto lapu skatīt kopā ar Labiekārtojuma, segumu un apstādījumu plānu - **ĢP-4**.

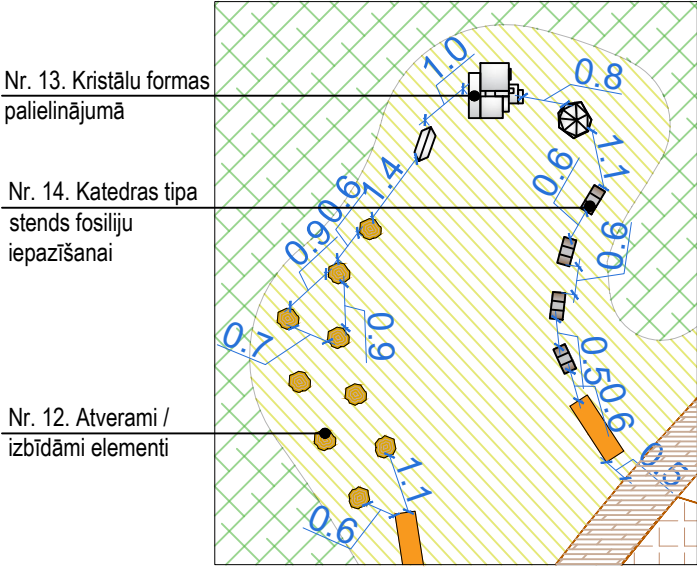STENDU IZVIETOJUMS PLĀNĀ



LITERATŪRAS STUDIJAS



<div>Būvprojekta izstrādātājs:</div> <div></div> <div>ATBILDĪGAIS PROJEKTĒTĀJS SIA "Arhitektūra un Vide", Reģ. Nr. 43603016278 Lāču iela 42-1, Jelgava, LV-3001, tel. +371 29269076</div> <div><div>PROJEKTĒTĀJS SIA "Veido vidi" Reģ. Nr.: LV43603058426 Adrese: Austeru iela 14a-49, Jelgava, LV-3001 Tālr.: +371 22007585 e-pasts: kristine.dreija@gmail.com</div></div>	Objekta nosaukums		DABAS TAKA "GADU TŪKSTOŠIEM AUKLĒTI PAMATI STABILAI NĀKOTNEI"						
	Objekta adrese		Kalnciema vidusskola, Valgundes pagasts, Jelgavas novads						
	Datums		03.2017.		Pasūtītājs		Jelgavas novada pašvaldība		
	Proj. vadītāja		I. Lāčauniece		Projekta Nr.		Nr. 1-08/260/2016		
	Ainavu arh.		K. Dreija		Lapas nosaukums		ELEMENTA NR.12 DETALIZĀCIJA		
	Ainavu arh.		L. Hercoga						
			L. Dreimane						
				Mērogs		Stadija	Marka	Lapas Nr.	Lapu sk.
				M 1:25		BP	ĢP-13	14	36