




Nr. 37. KĀPELĒJAMS ELEMENTS - SKUDRAS CEĻŠ

Pārvietošanās plānots kāpjot pa dažāda augstuma apaļkoka stabiem augšup un lejup vienā līnijā.

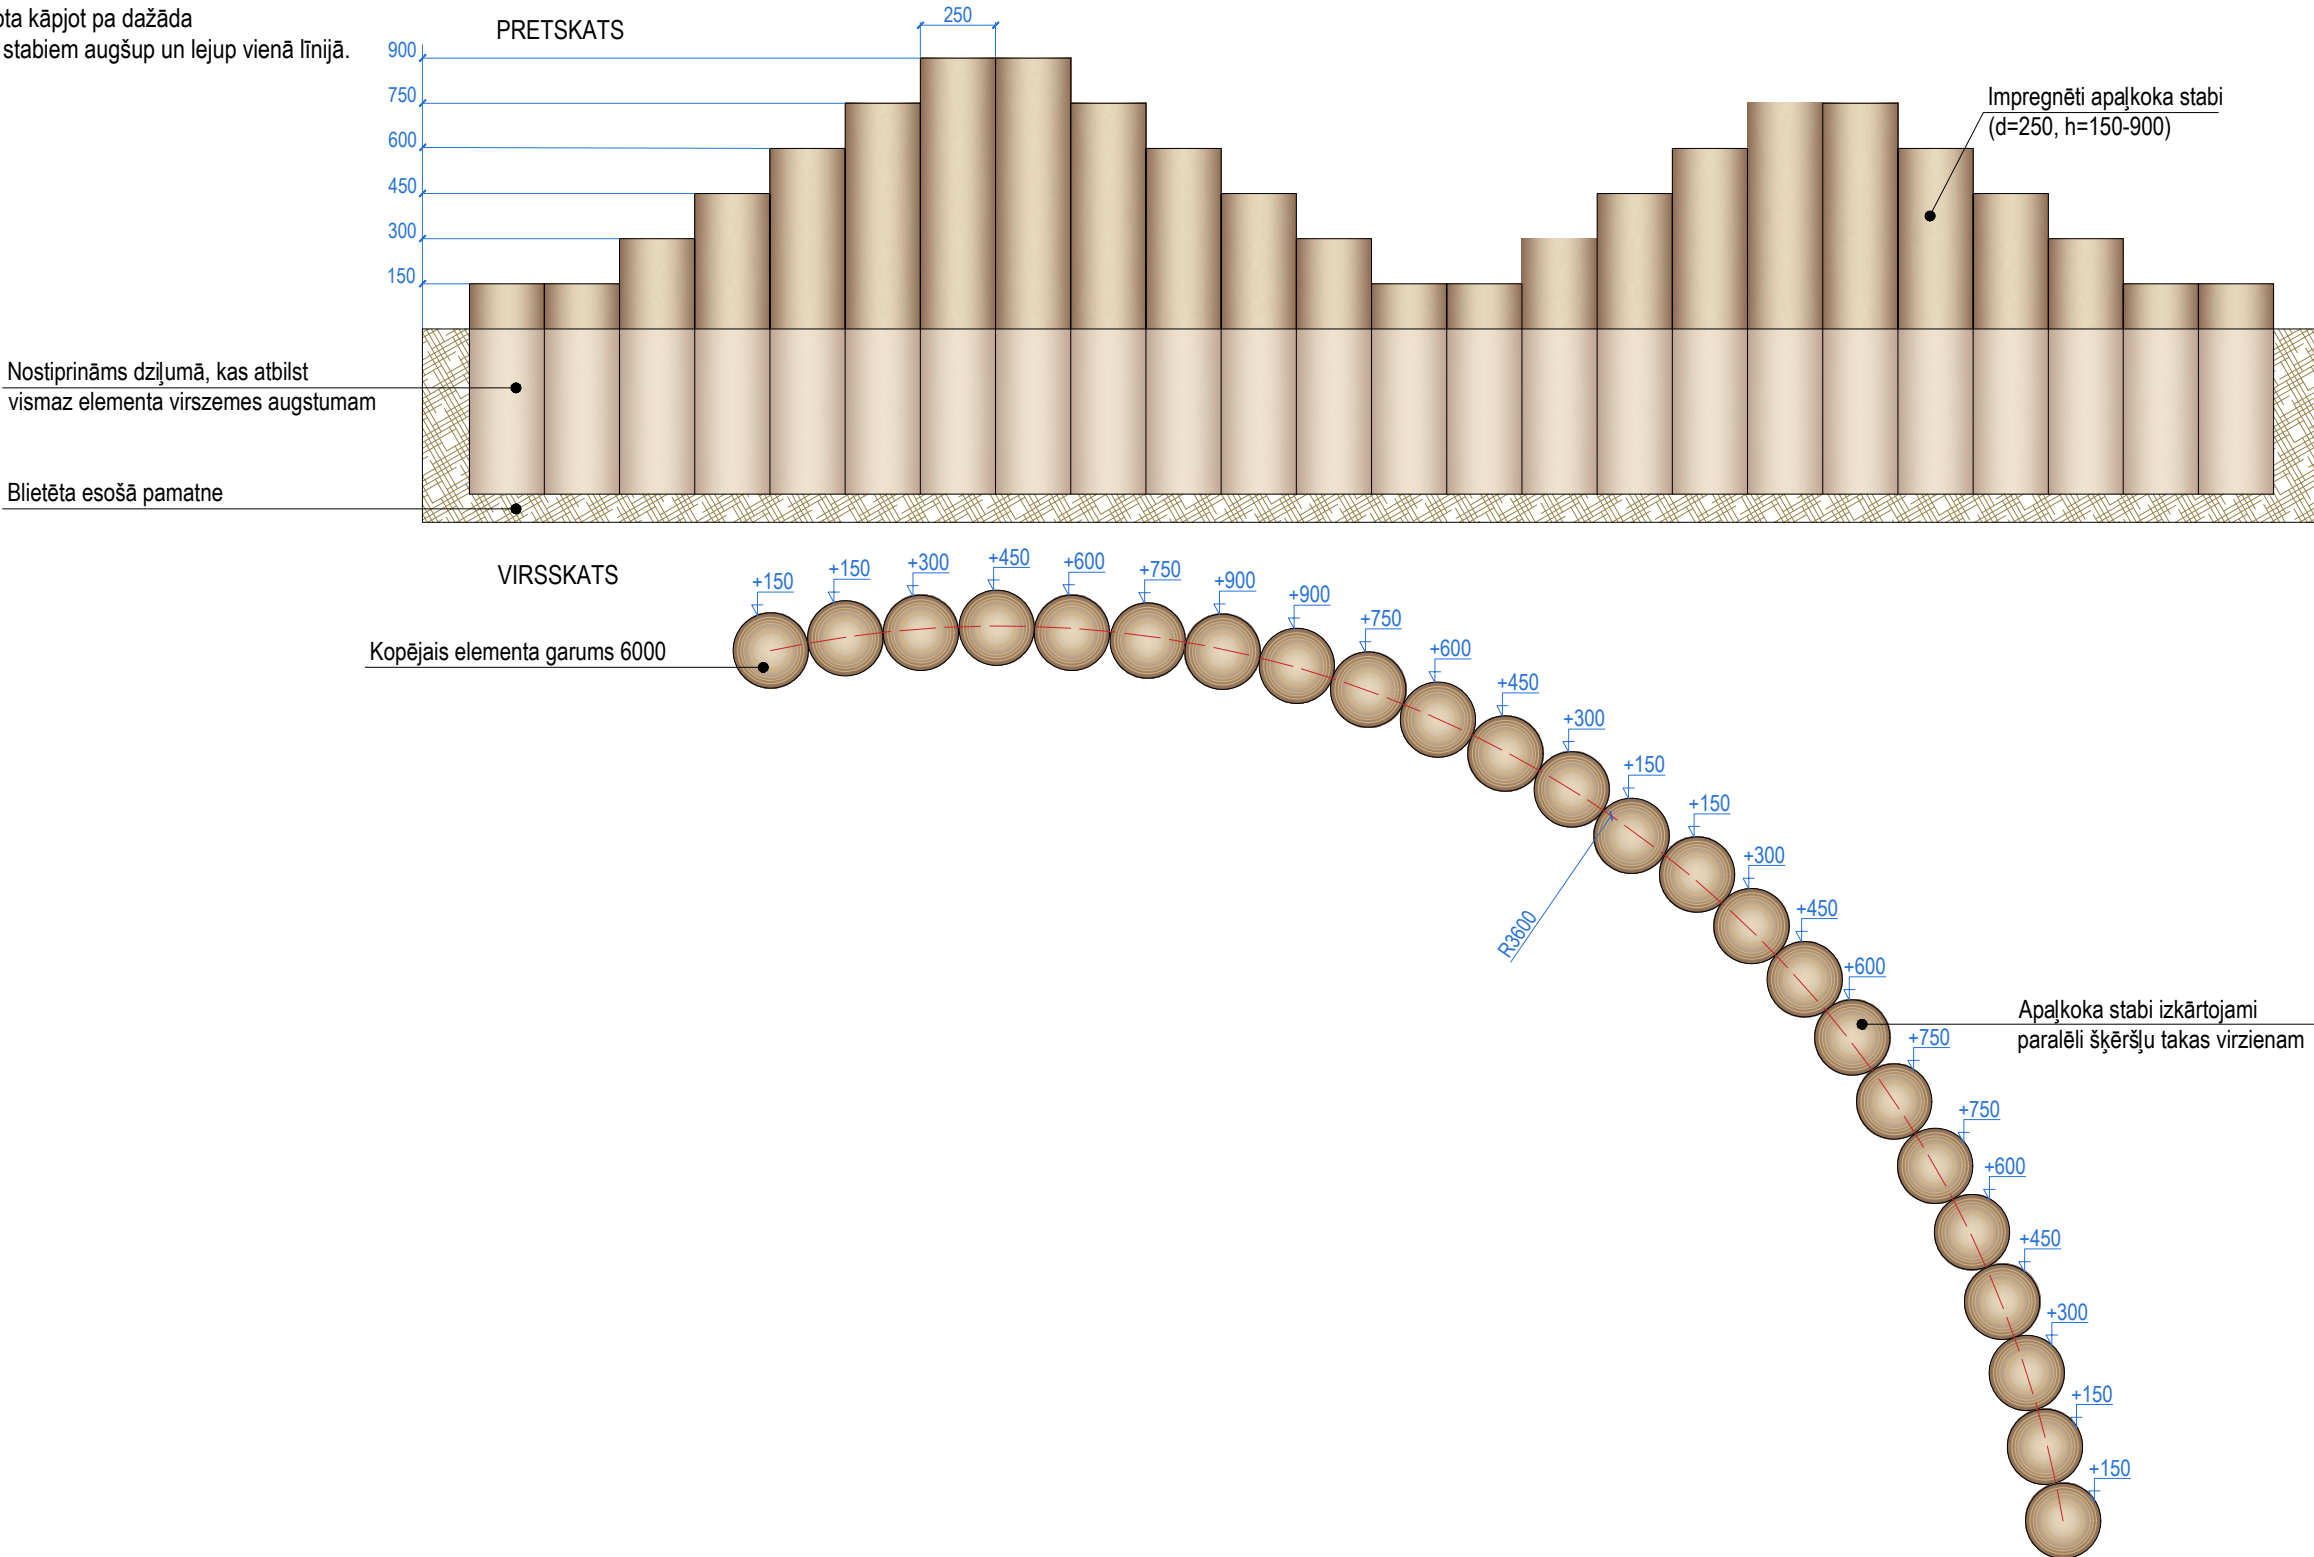

Piezīmes:

- 1. Visas projekta izmaiņas saskaņot ar projekta ainavu arhitektu.
- 2. Visi izmēri doti milimetros. Lapā nemērīt, skatīt rakstītos izmērus.
- 3. Nodrošināt aprīkojuma un ierīču atbilstību spēkā esoša drošības standarta EN 1176 "Bērnu spēļu laukuma aprīkojums un pārklājums" prasībām, 2 gadu garantiju aprīkojumam un ierīcēm.
- 4. Nodrošināt elementu stabilitāti, nekustīgumu un drošību, atbilstoši nostiprinot elementu apakšējo daļu attiecīgā dziļumā.
- 5. Konstrukciju savienojumus precizēt autoruzraudzības kārtā atbilstoši plānotai iekārtu izmantošanai un slodzei.
- 6. Labiekārtojuma elementi aizstājami ar analogiem dizaina risinājumiem.
- 7. Labiekārtojuma elementiem izmantot aizsargājošu pārklājumu priežu mizas oranži brūnā tonī, kas izceļ koka dabisko struktūru.
- 8. Doto lapu skatīt kopā ar Labiekārtojuma, segumu un apstādījumu plānu - GP-4.

<div>Būvprojekta izstrādātājs:</div> <div></div> <div>SIA "ARHITEKTŪRA UN VIDE"</div> <div>ATBILDĪGAIS PROJEKTĒTĀJS</div> <div>SIA "Arhitektūra un Vide", Reģ. Nr. 43603016278</div> <div>Lāču iela 42 - 1, Jelgava, LV - 3001,</div> <div>tel. +371 29269076</div> <div></div> <div>PROJEKTĒTĀJS</div> <div>SIA "Veido vidi"</div> <div>Reģ. Nr.: LV43603058426</div> <div>Adrese: Asteru iela 14a-49,</div> <div>Jelgava, LV-3001</div> <div>Tālrunis: +371 22007585</div> <div>e-pasts: kristine.dreja@gmail.com</div> <div>SIA "VEIDO VIDĪ", JELGAVA</div> <div>Mob.tālrunis: 33005155, 10330779</div>	Objekta nosaukums	DABAS TAKA "GADU TŪKSTOŠIEM AUKLĒTI PAMATI STABILAI NĀKOTNEI"						
	Objekta adrese	Kalnciema vidusskola, Valgundes pagasts, Jelgavas novads						
	Datums	03.2017.	Pasūtītājs	Jelgavas novada pašvaldība				
	Proj. vadītāja	I. Lāčauniece	Projekta Nr.	Nr. 1-08/260/2016				
	Ainavu arh.	K. Dreija	Lapas nosaukums	ELEMENTA NR. 37 DETALIZĀCIJA				
	Ainavu arh.	L. Hercoga						
		L. Dreimane						
			Mērogs	Stadija	Marka	Lapas Nr.	Lapu sk.	
		M 1:25	BP	GP-27	28	36		