


Sadalnes SS1/AS2 shēma (1. stāvā)

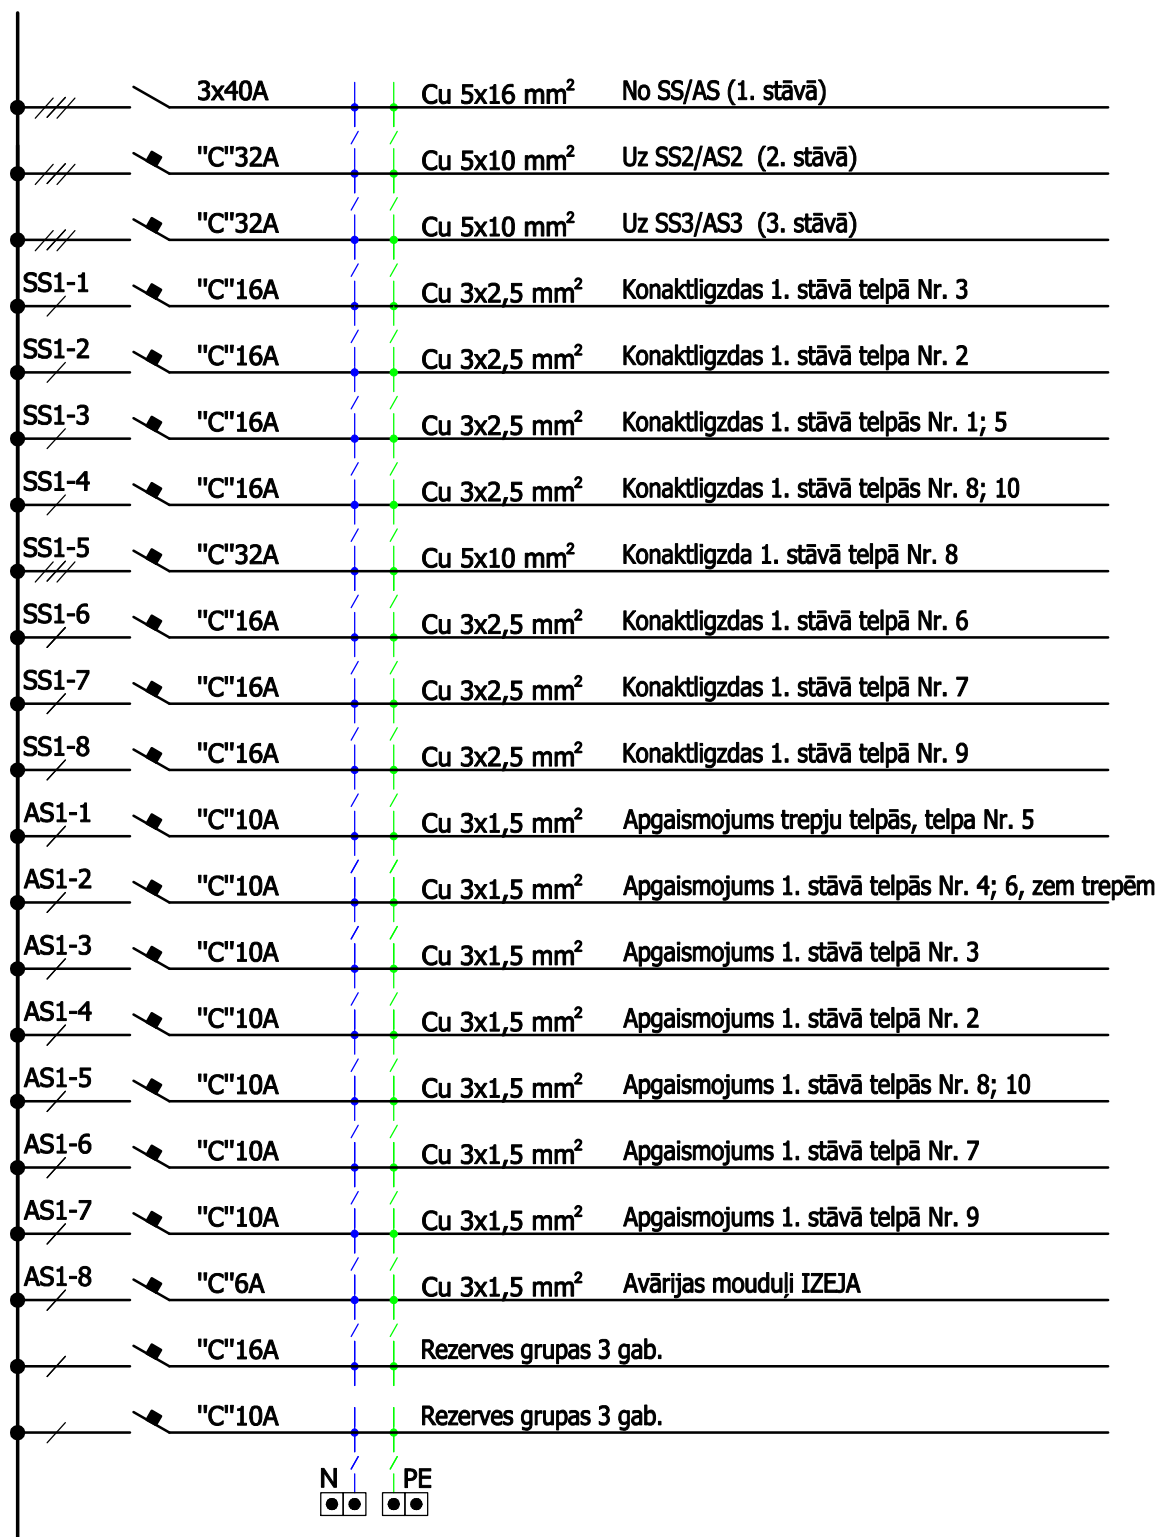

Piezīmes:

1. Nomainīt esošos sadalni pret jaunu z/a 36 moduļu sad.
2. Slēgumu shēmu precizēt būvniecības laikā.

AMATS	VĀRDS, UZVĀRDS	PARAKSTS	DAT.	PASŪTĪTĀJS: Jelgavas novada pašvaldība Reg. Nr. LV90009118031 Past iela 37, Jelgava LV-3001 OBJEKTS: Jelgavas novada Mūzikas un mākslas skola			
Būvproj.sad.vad.:	Mārtiņš Līberts		06/05/13		Satiksmes iela 47-12, Jelgava LV-3007		
					CERTIFIKĀTA NR. 70-2472		
				ADRESE: Skolas iela 2, Nākotne, Glūdas pagasts, Jelgavas novads LV-3040			
				RASĒJUMA NOSAUKUMS: Sadalnes SS1/AS1 shēma (1. stāvs)		STADIJA TP	MARKA EL
						LAPA EL-10	
				FAILS: Glūda		MĒROGS: b/m	