


## Sadalnes SS3/AS3 shēma (3. stāvā)

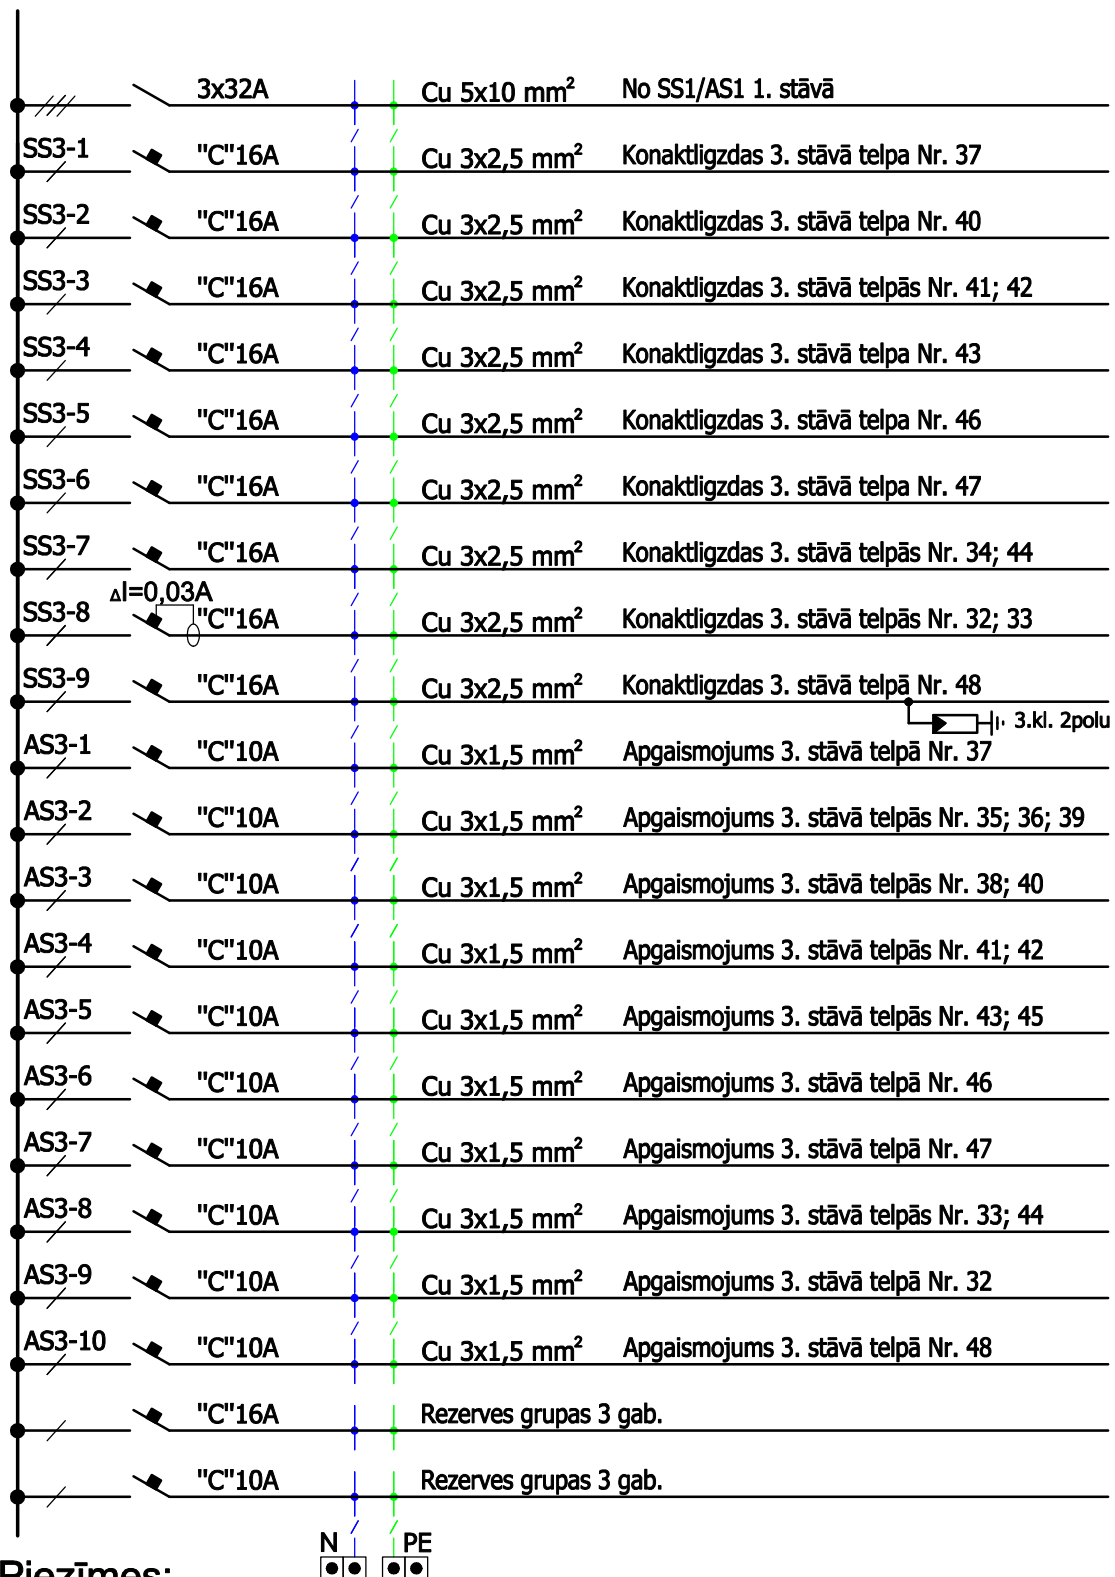

### Piezīmes:

1. Nomainīt esošos sadalni pret jaunu z/a 36 moduļu sad.
2. Slēgumu shēmu precizēt būvniecības laikā.

AMATS	VĀRDS, UZVĀRDS	PARAKSTS	DAT.	PASŪTĪTĀJS: Jelgavas novada pašvaldība Reģ. Nr. LV90009118031 Pastā iela 37, Jelgava LV-3001	
Būvproj.sad.vad.:	Mārtiņš Līberts		06/05/13	OBJEKTS: Jelgavas novada Mūzikas un mākslas skola	Satiksmes iela 47-12, Jelgava LV-3007 SERTIFIKĀTA NR. 70-2472
				ADRESE: Skolas iela 2, Nākotne, Glūdas pagasts, Jelgavas novads LV-3040	
				RASĒJUMA NOSAUKUMS: Sadalnes SS3/AS3 shēma (3. stāvs)	STADIJA TP LAPA EL-12
				FAILS: Glūda	MĒROGS: b/m