


3/1. stāva elektriskā spēka plāns, M1:100

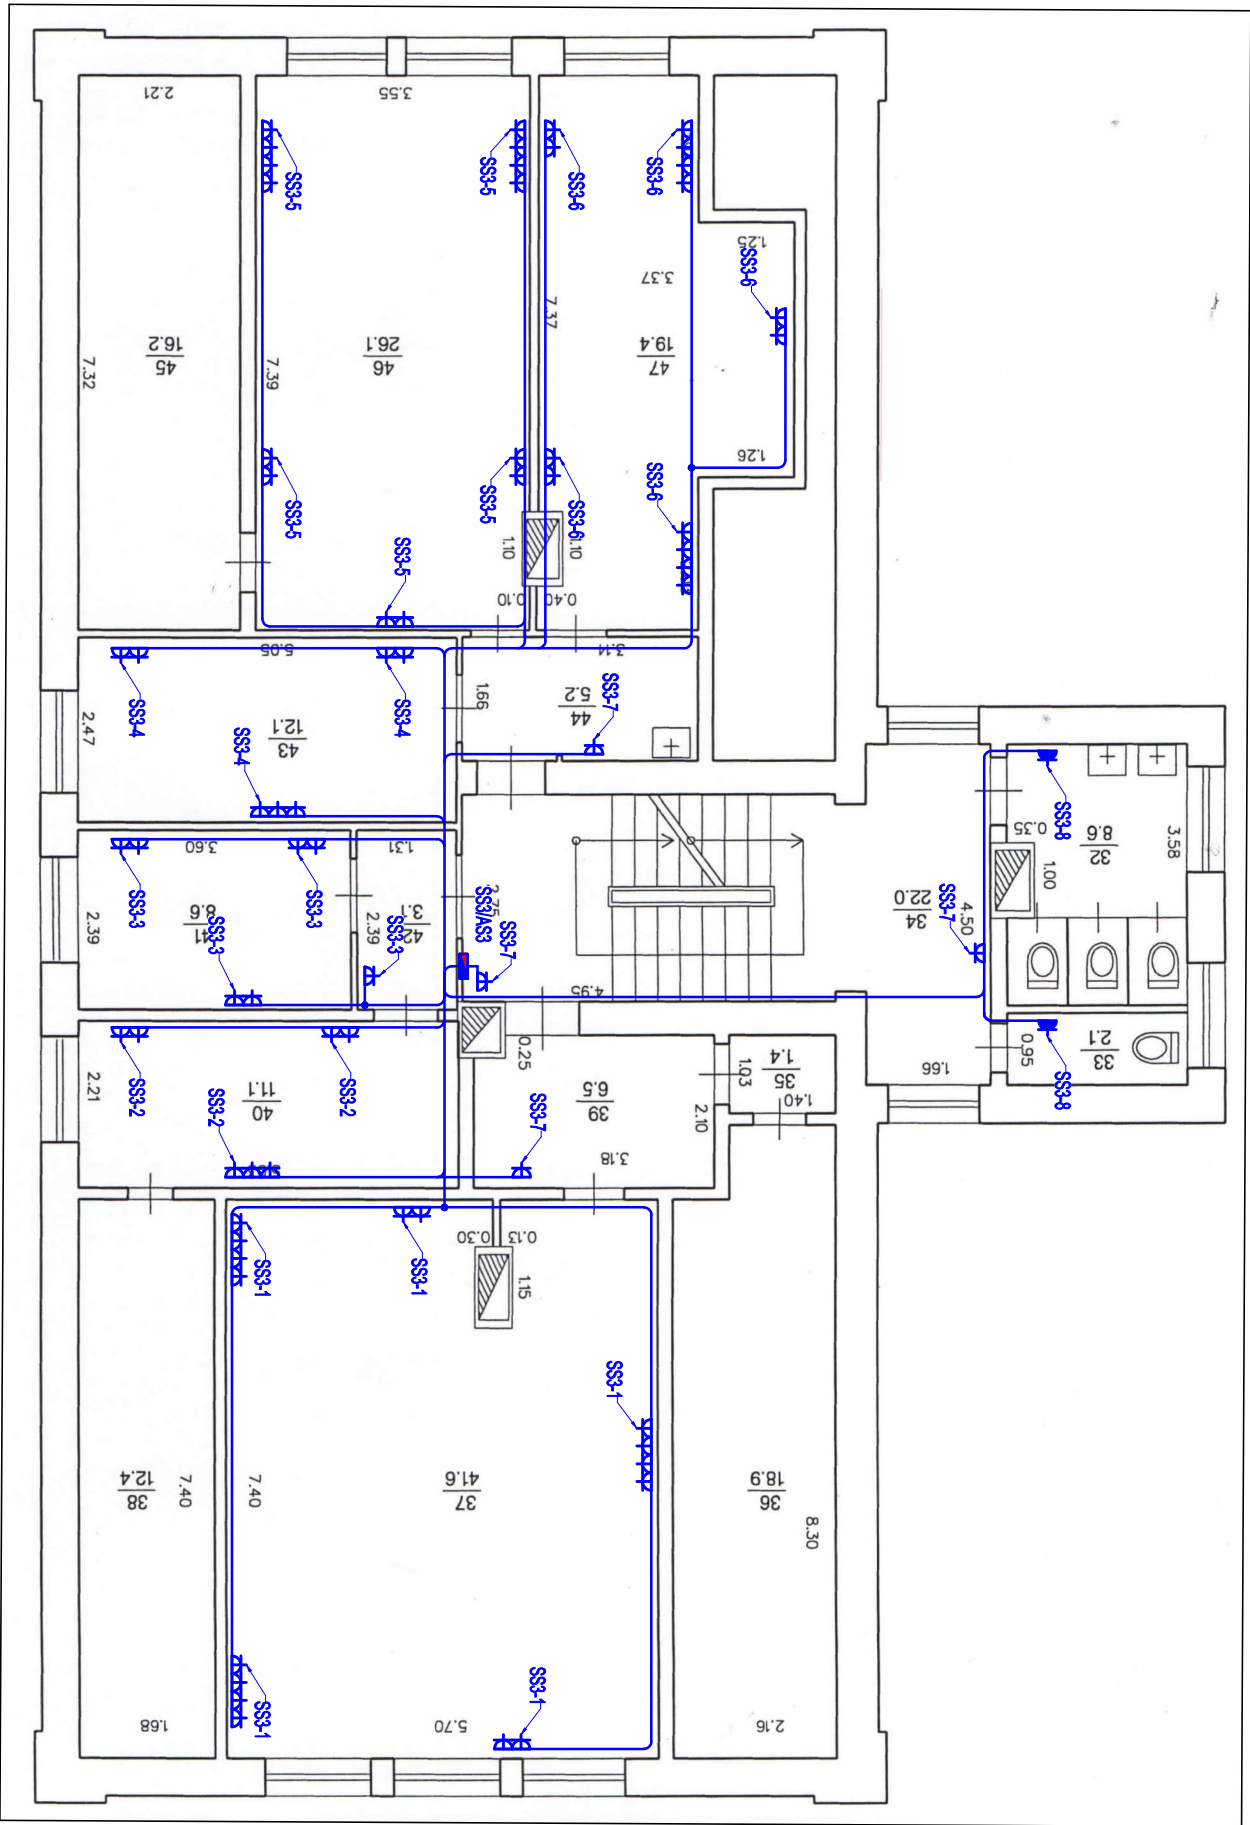

Apzīmējumi:

- Kontaktligzda Z/A ar zemējuma sprāvi 230V 16A IP20
- Kontaktligzda Z/A ar zemējuma sprāvi 230V 16A IP44
- Sadaļne Z/A IP20
- Stāvu vietās
- Instalācijas kabeļi
- Instalācijas kabeļi (ventilācijas agregātiem)

Piezīmes:

1. Izvēlēti jaunos māģistrālos kabeļus uz grupu sadalnēm.
2. Plānā norādītās vietās nomainīt esošās grupu sadalnes.
3. Kabeļus iestrādāt zem apmetuma, režģīša, piekaramiem griesiem.
4. Kabeļu trases norādītas shematiski precīzēt būvniecības laikā.
5. Plānā izbūvēt spēka kontaktligzdas, kontaktligzdu vietu precīzēt būvniecības laikā.
6. Pieslēgt esošos, plānā nenorādītos, saglabājamos elektroīkus.

AMATS	VĀRDS, UZVĀRDS	PARAKSTS	DAT.	PASŪTTĀJS: Jelgavas novada pašvaldība Reģ. Nr. LV90009118031 Pasti iela 37, Jelgava LV-3001		Sastiksmes iela 47-12, Jelgava LV-3007 SERTIFIKĀTA NR. 70-2472	
Būvproj.sad.vad.:	Martiņš Liberts		06/05/13	OBJEKTS: Jelgavas novada Mūzikas un mākslas skola			
				ADRESE: Skolas iela 2, Nākotne, Gludas pagasts, Jelgavas novads LV-3040			
				RASEJUMA NOSAUKUMS: 3/1. stāva elektriskā spēka plāns		STADIJA	TP
						LAPA	EL-4
				FAILS: Gluda		MĒROGS: 1:100	