


2. stāva elektriskā apgaismojuma plāns, M1:100

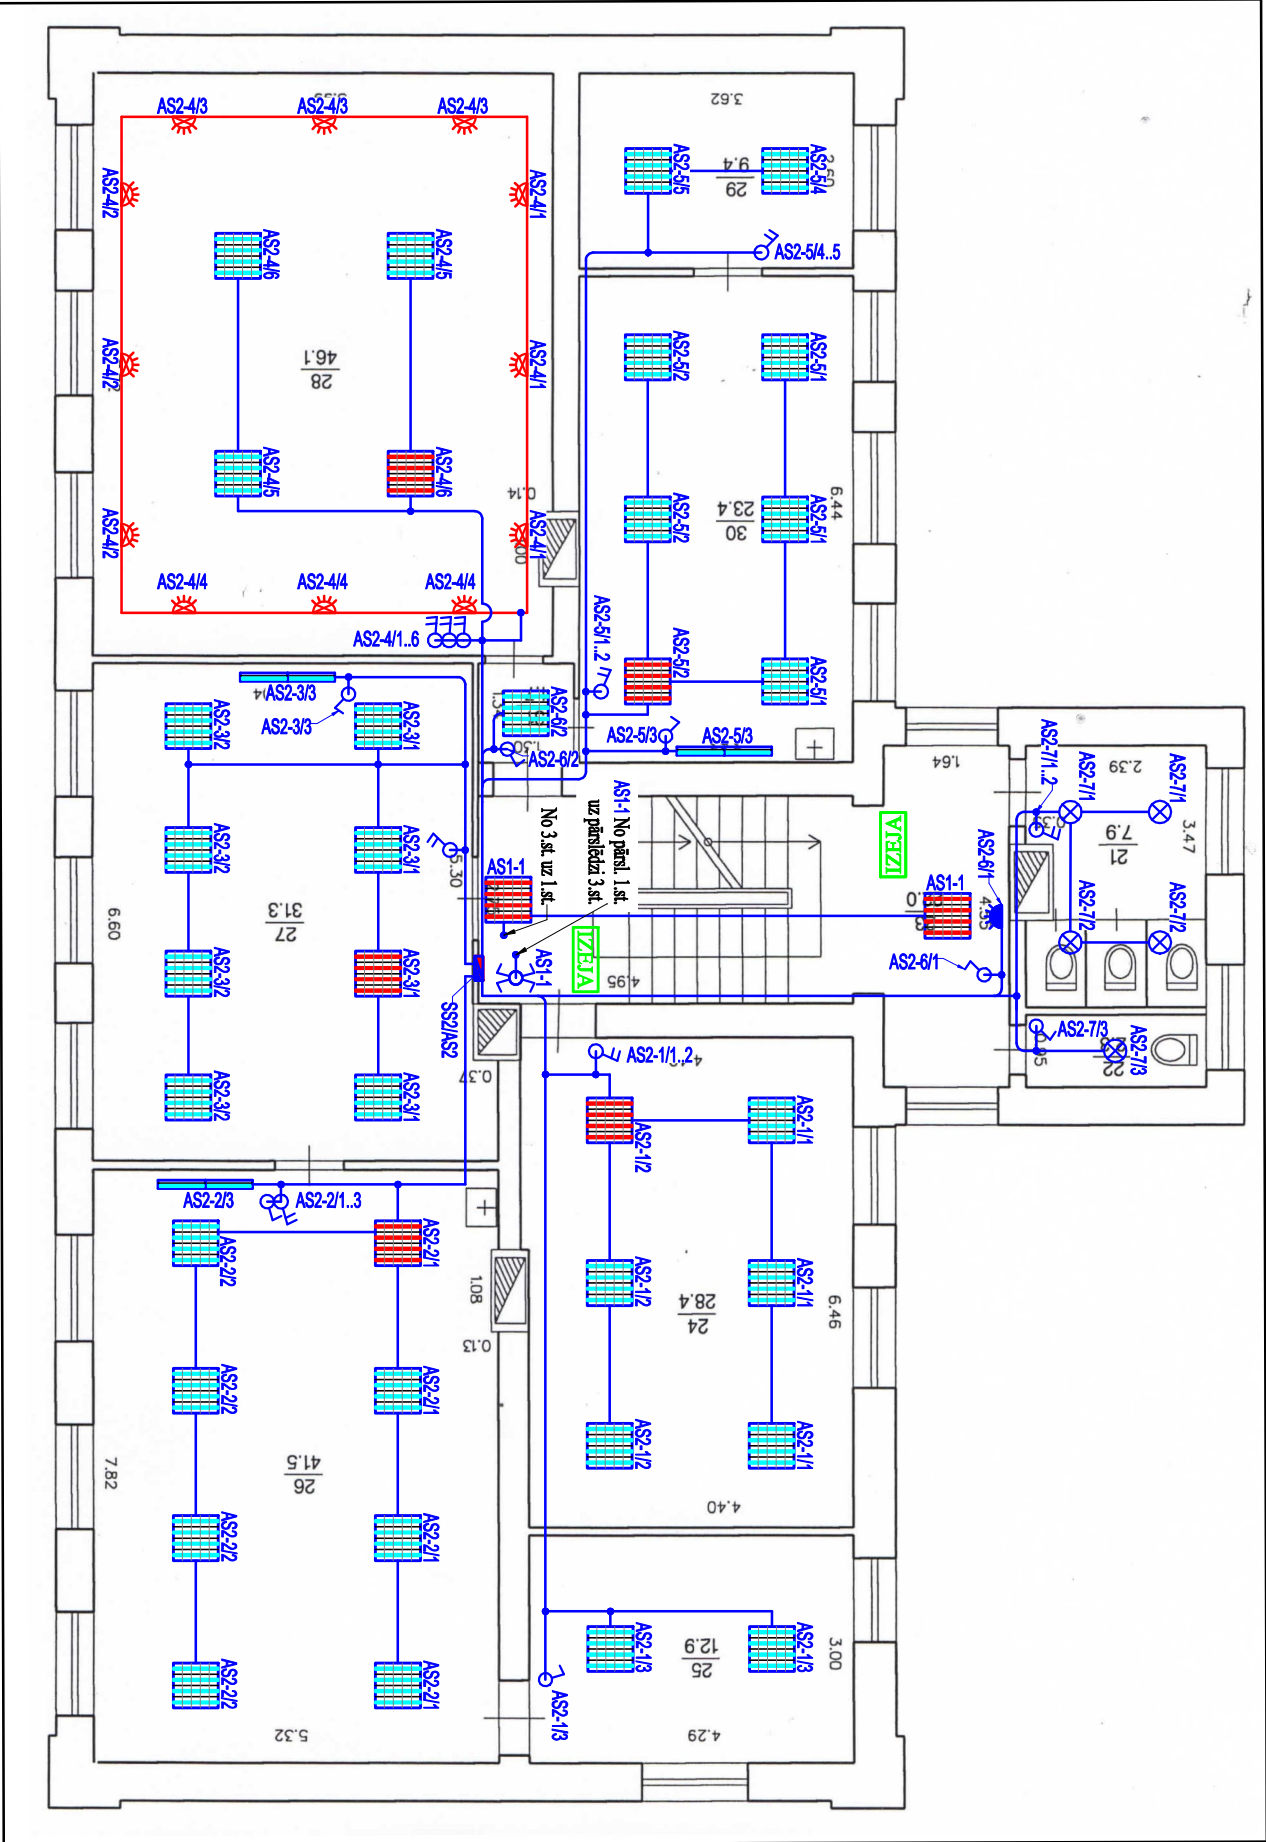

Apzīmējumi:

- Gaismeklis uz sliedes V/A 50W IP20 (ar halogēnu spuldzi)
- Brā gaismeklis 60W IP20
- Platons V/A E27 20W IP20/44 (ar luminescējošu spuldzi)
- Dienas gaismas armatūra Z/A 4x18 W REF PAR IP20
- Dienas gaismas armatūra Z/A 4x18 W REF PAR IP20 komplektā ar akumulatoru darbības laiks 1h
- Slēdzis Z/A 230V 10A IP20
- Pārslēdzis Z/A 230V 10A IP20
- Krusta slēdzis Z/A 230V 10A IP20
- Avārijas modulis IZEJA

Piezīmes:

- Norādītās vietas izbūvēt jaunus gaismekļus.
- Gaismekļu tips (zemapmetuma).
- Kabeļus iestādīt zem apmetuma, režģīša, piekaramiem griestiem.
- Slēdzus montēt zemapmetuma izpildījumā.
- Slēdžu vietas norādītas aptuveni, precizēt būvniecības laikā ar pasūtītāju atbilstoši telpu iekārtojumam un durvju vēršanas virzienam.
- Kabeļu trases izvēlēties būvniecības laikā.
- Avārijas moduļu pieslēgumi plānā nav norādīti pieslēgt pie tuvākās grupu sadalnes.
- Mainot apgaismojumu mainīt gan slēdzus gan vadus.
- Esošajoss platons nomainīt kvēlspuldzes pret ekonomiskām spuldzēm.
- Telpās, kur saglabājams apgaismojums, atrast kabeļu galu un pieslēgt pie rekonstruējamās sadalnes, katrai telpai sava grupa.
- Trepēs apgaismuma ieslēgšanu izbūvēt ar pārslēdzēm, krusta slēdžiem, ar iespēju ieslēgt - izslēgt katrā stāvā.
- Pieslēgt esošos, plānā nenorādītos, saglabājamos elektroīkus.

AMATS	VĀRDS, UZVĀRDS	PARAKSTS	DAT.	PASŪTTĀJS: Jēlgavas novada pašvaldība Reģ. Nr. LV90009118031 Pasti iela 37, Jēlgava LV-3001			
	Būvproj.sad.vad.:	Mārtiņš Liberts	06/05/13	OBJEKTS: Jēlgavas novada Mūzikas un mākslas skola			
				Sētkarnes iela 47-12, Jēlgava LV-3007			
				SERTIFIKĀTA NR. 70-2472			
				ADRESE: Skolas iela 2, Nākotne, Gludas pagasts, Jēlgavas novads LV-3040			
				RASEJUMA NOSAUKUMS: STADIJA TP MARKA EL			
				2. stāva elektriskā apgaismojuma plāns LAPA EL-7			
				FAILS: Gluda MĒROGS: 1:100			