


13. Renovācijas plāns M1:100, kurā norādītas veicamās izmaiņas, attiecībā pret inventarizācijas lietu, un tehnisko rādītāju eksplīkacija.

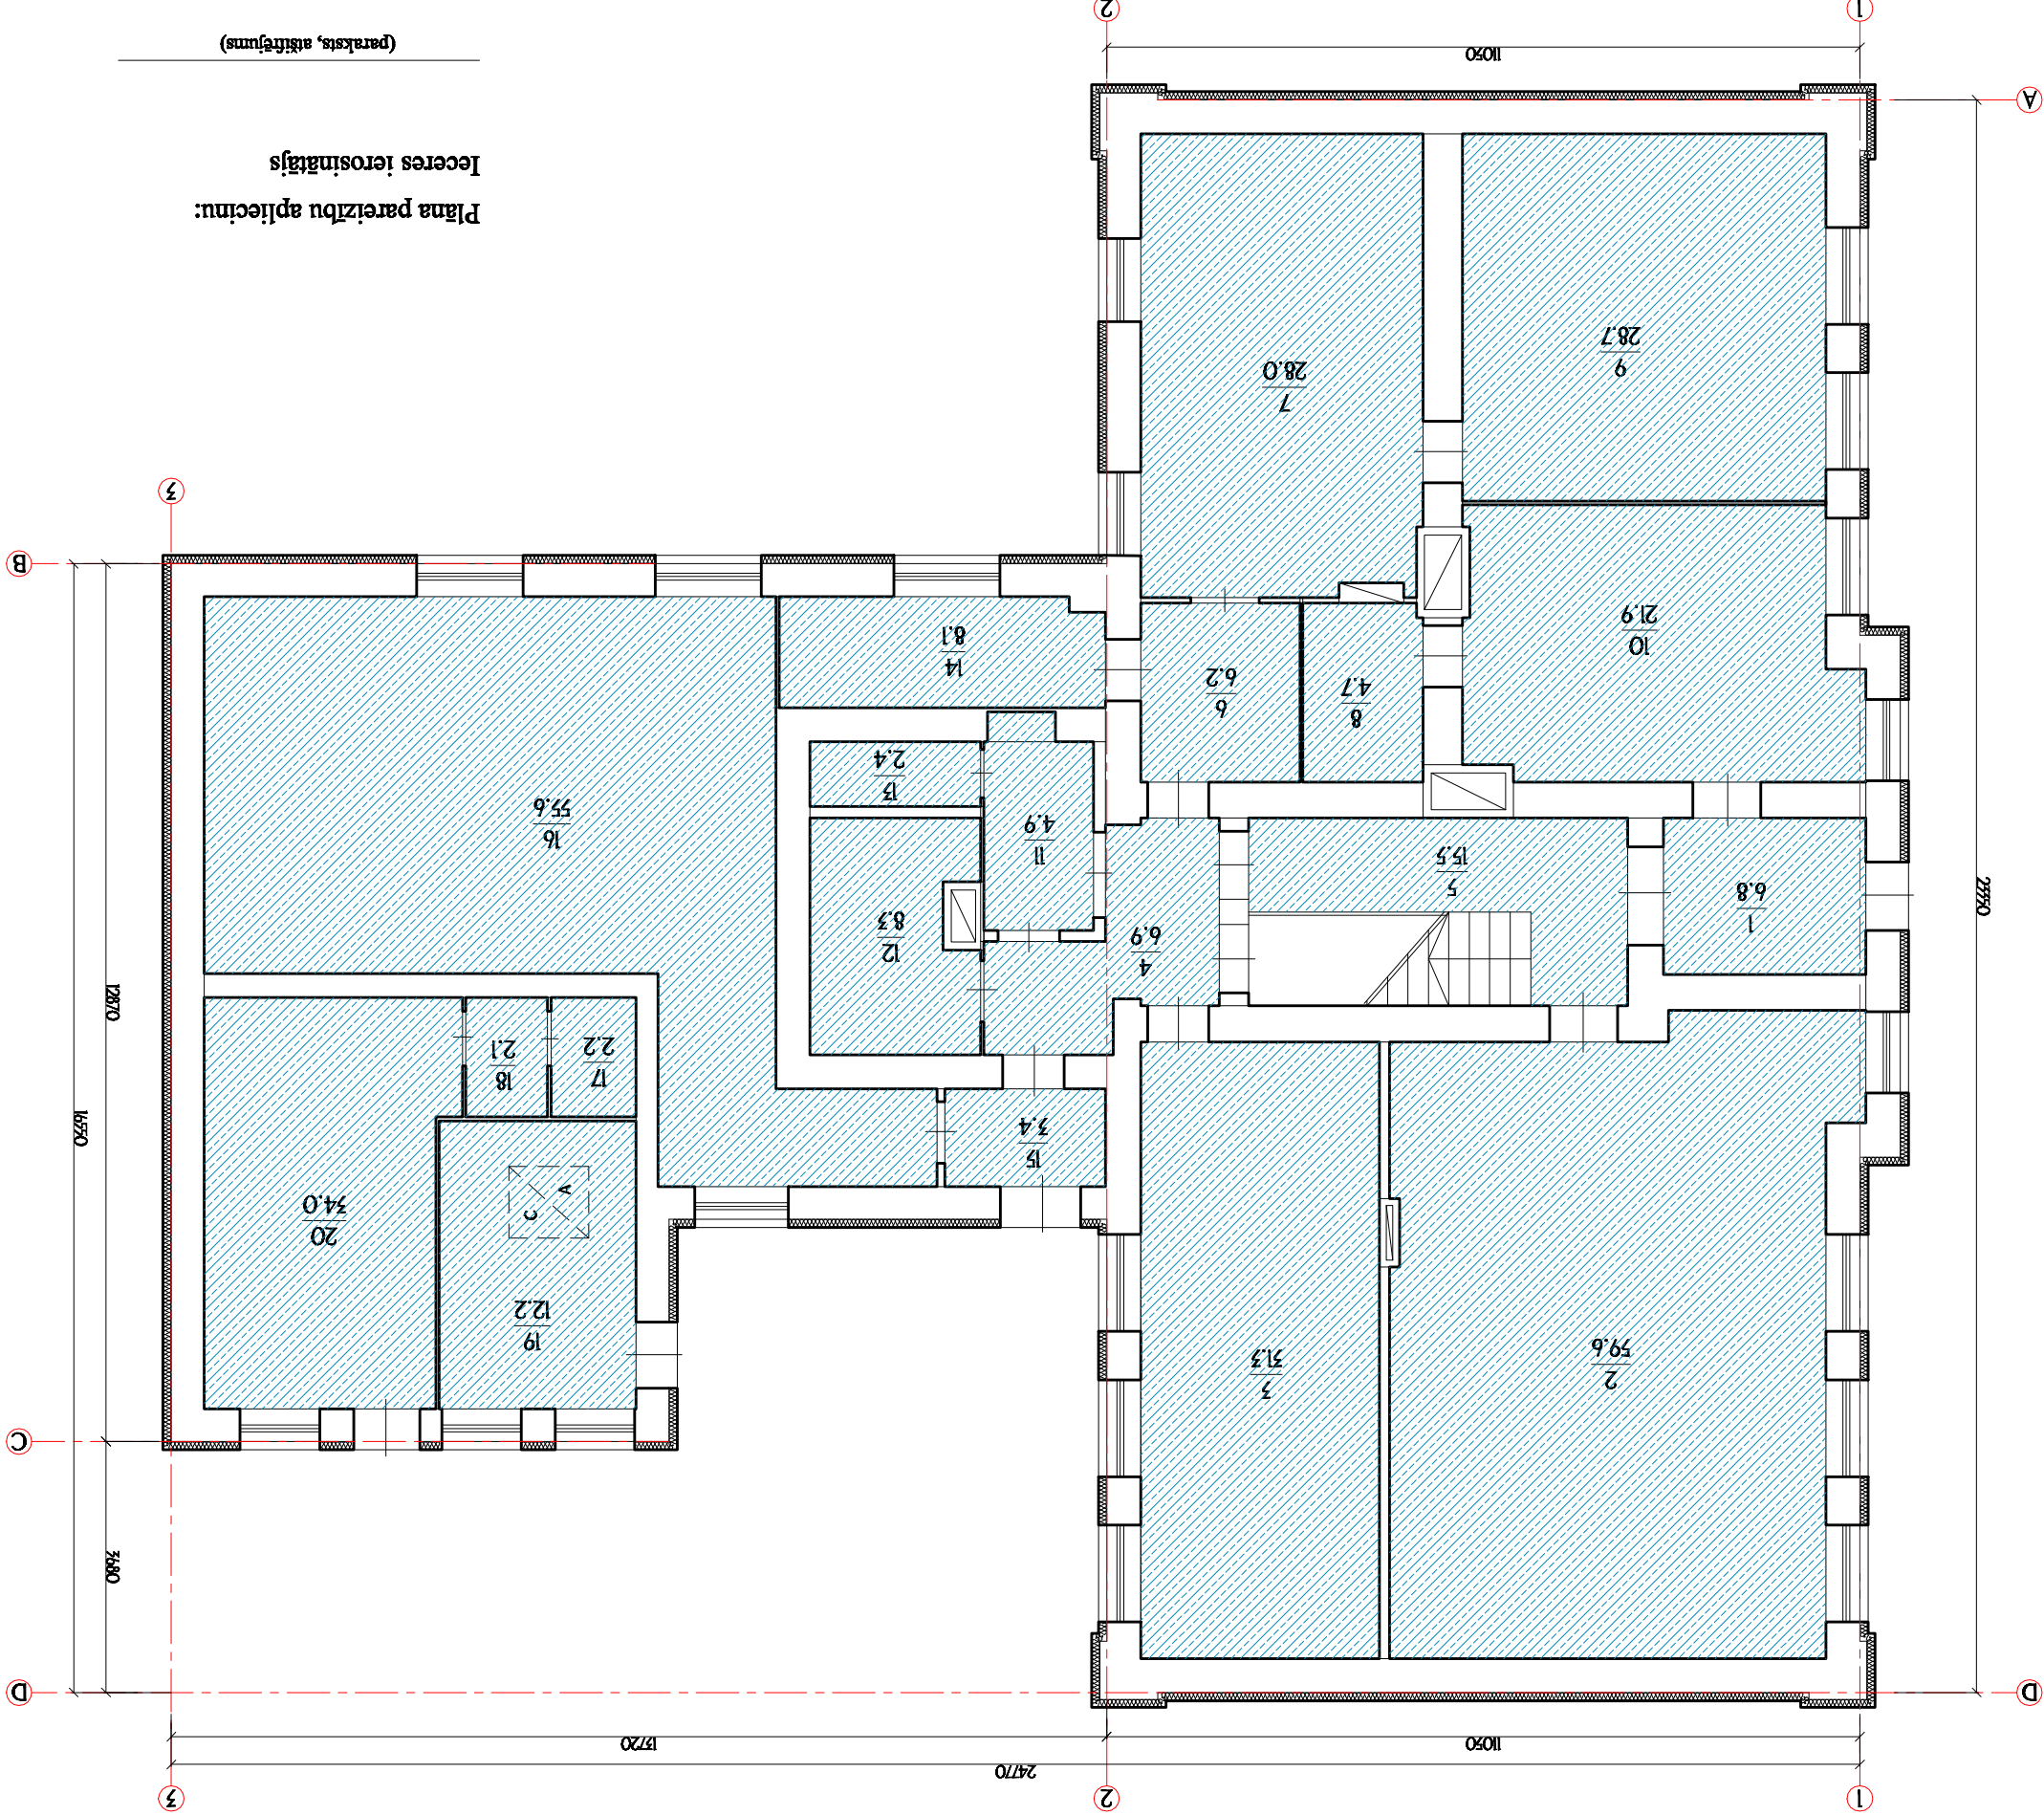

Plāna pareizību apliecinu:
Ieceres ierosinātājs

Atbildīgais projektētājs

Lietotie apzīmējumi.

- Esošās ārējās sienas ar
siltumizolāciju un apdari

- Esošās sienas

- Malināmais grīdas segums ar
siltumizolāciju (putrpolistrols
70mm $\lambda \leq 0.039$ W/(m·K))