

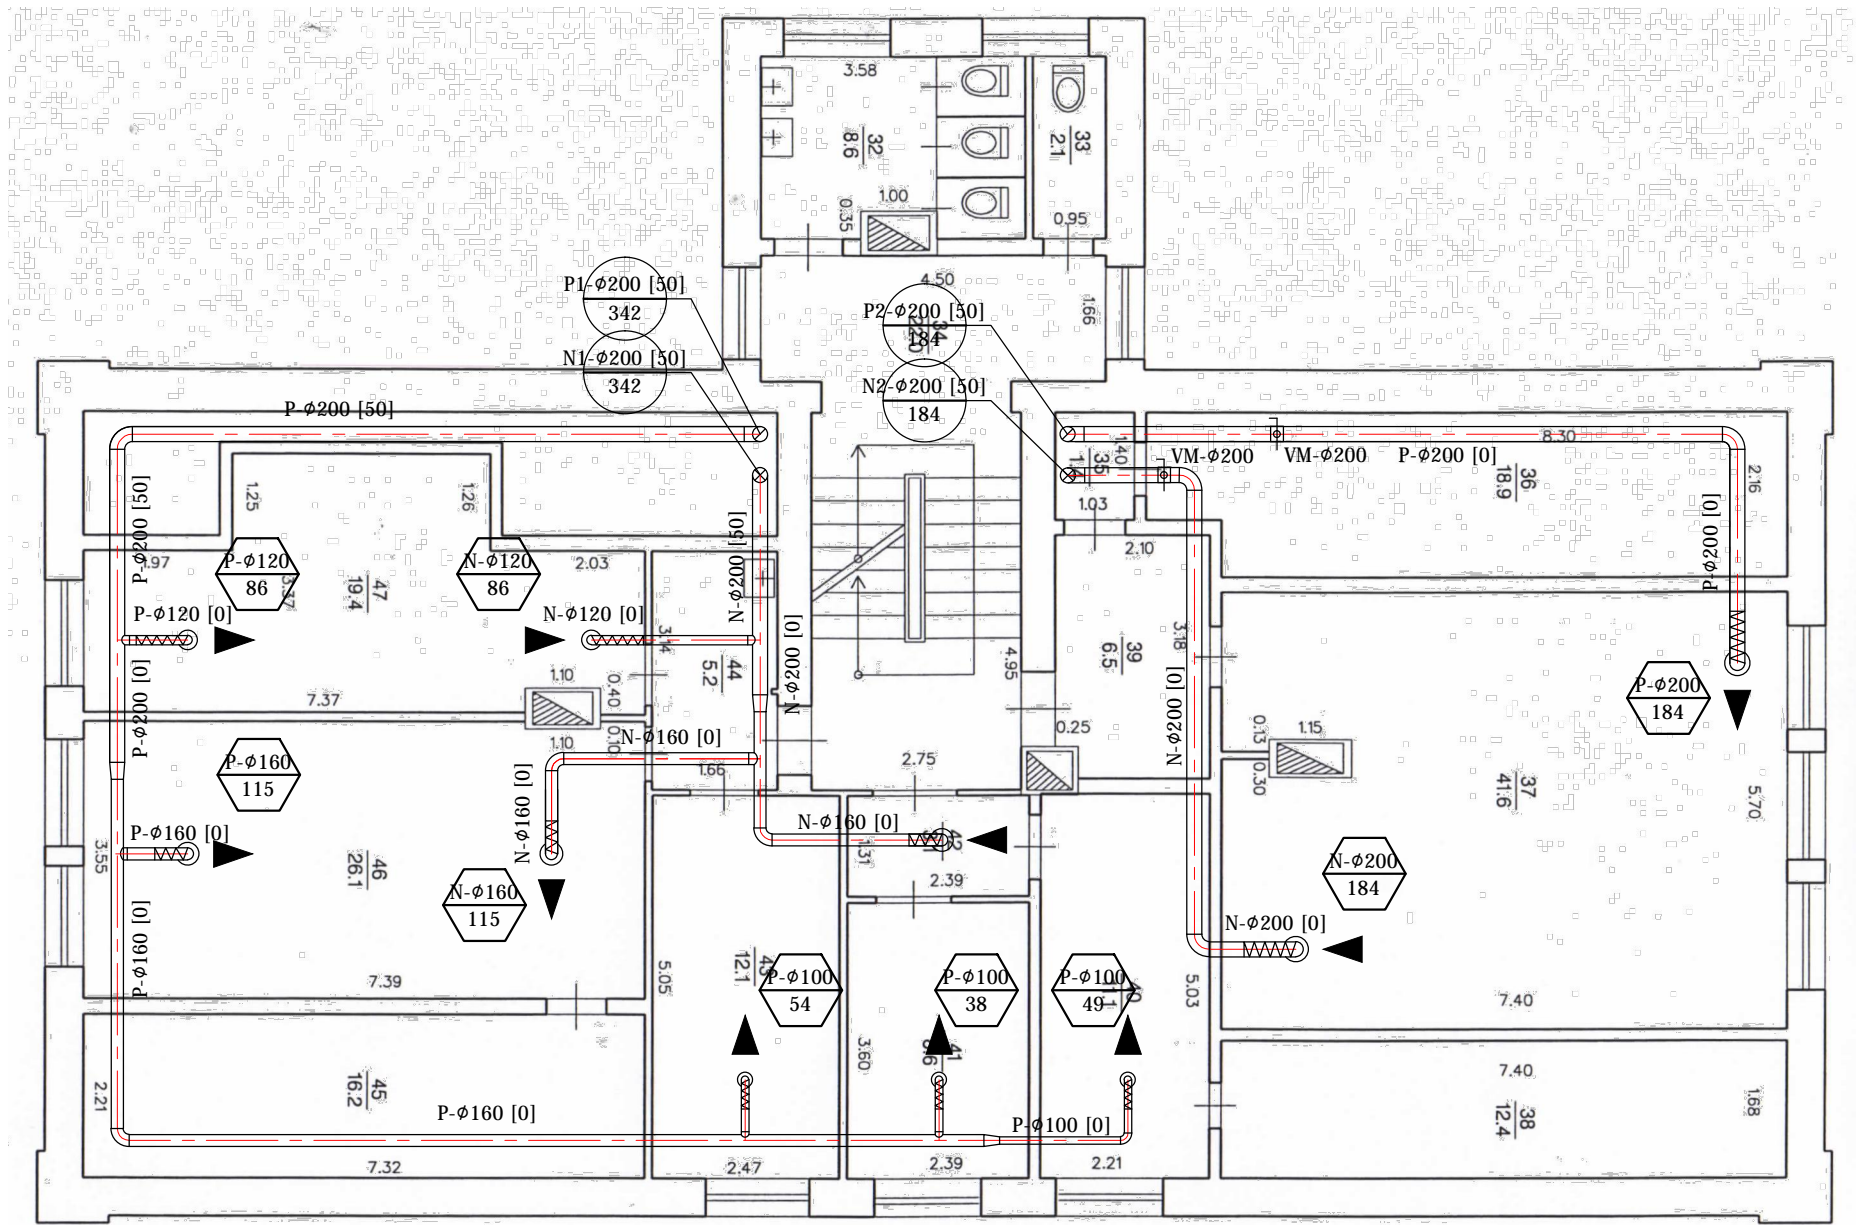


ĒKAS SADALĪJUMS:

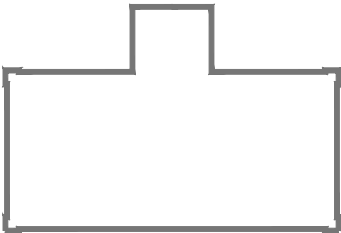

Apzīmējumi.

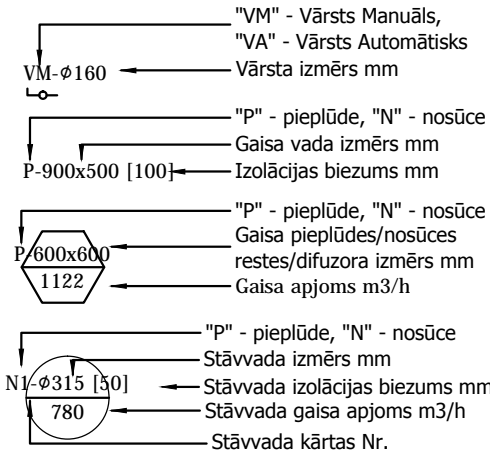

PASŪTĪTĀJS: Jelgavas novada pašvaldība.
Reģ.nr. LV90009118031

IZSTRĀDĀJA: SIA "MEP Part Design"
Irbju iela 16, Jurmala,
Latvija, LV-2011

OBJEKTS: „Mūzikas un mākslas skola” Skolas iela 2,
Nākotne, Glūdas pag., Jelgavas novads, LV-3040

RASĒJUMA NOSAUKUMS:
3. stāva ventilācija

STADIJA:	TS	MARKA:	AVK	MĒROGS:
LAPA:	AVK-004	LAPU SKAITS	NA	1:100
		VĀRDS UZVĀRDS		PARAKSTS
IZSTRĀDĀJA:	Kaspars Kovkājevs			
PĀRBAUDĪJA:	Jānis Rancāns			

FAILA NOSAUKUMS:
JNP/5-34.2.3/12/105 -1.1.11

DATUMS:
07.05.2013