

ĒKU UN BŪVJU EKSPLIKĀCIJA

N.p.k.	Nosaukums	Piezīmes	CC klasif.
1	Svētes pamatskolas pirmskolas ēka	projektējamā	1263
2	Svētes pamatskola	esoša	1263
3	Lapene	projektējamā	
4	Nojume	projektējamā	



















ZEMES GABALA BALANCE

 
N.p.k.	Nosaukums	Platība,m²	%	Piezīmes
1	Apdzīstamā teritorija	3436	100	
2	Apbūvētā platība	678.2	19.7	
3	Ceļi un laukumi	1143	33.3	
4	Pārējā platība	1614.8	47.0	

Darbu daudzums teritorijas labiekārtošanai.

Darba nosaukums	Mērvienība	Daudzums
Brūģa ieseļgums (brūģakmens 80mm)	m ²	1143
Smilts ieseļgums	m ²	300
Betona apmales (100.30.15)	m	129.5
Betona apmales (100.20.6)	m	240.3
Zāļena platība	m ²	1256
Rotaļu laukumi 10x10m	gab.	3
Smilškastēs 3x4m	gab.	3

APZĪMĒJUMI

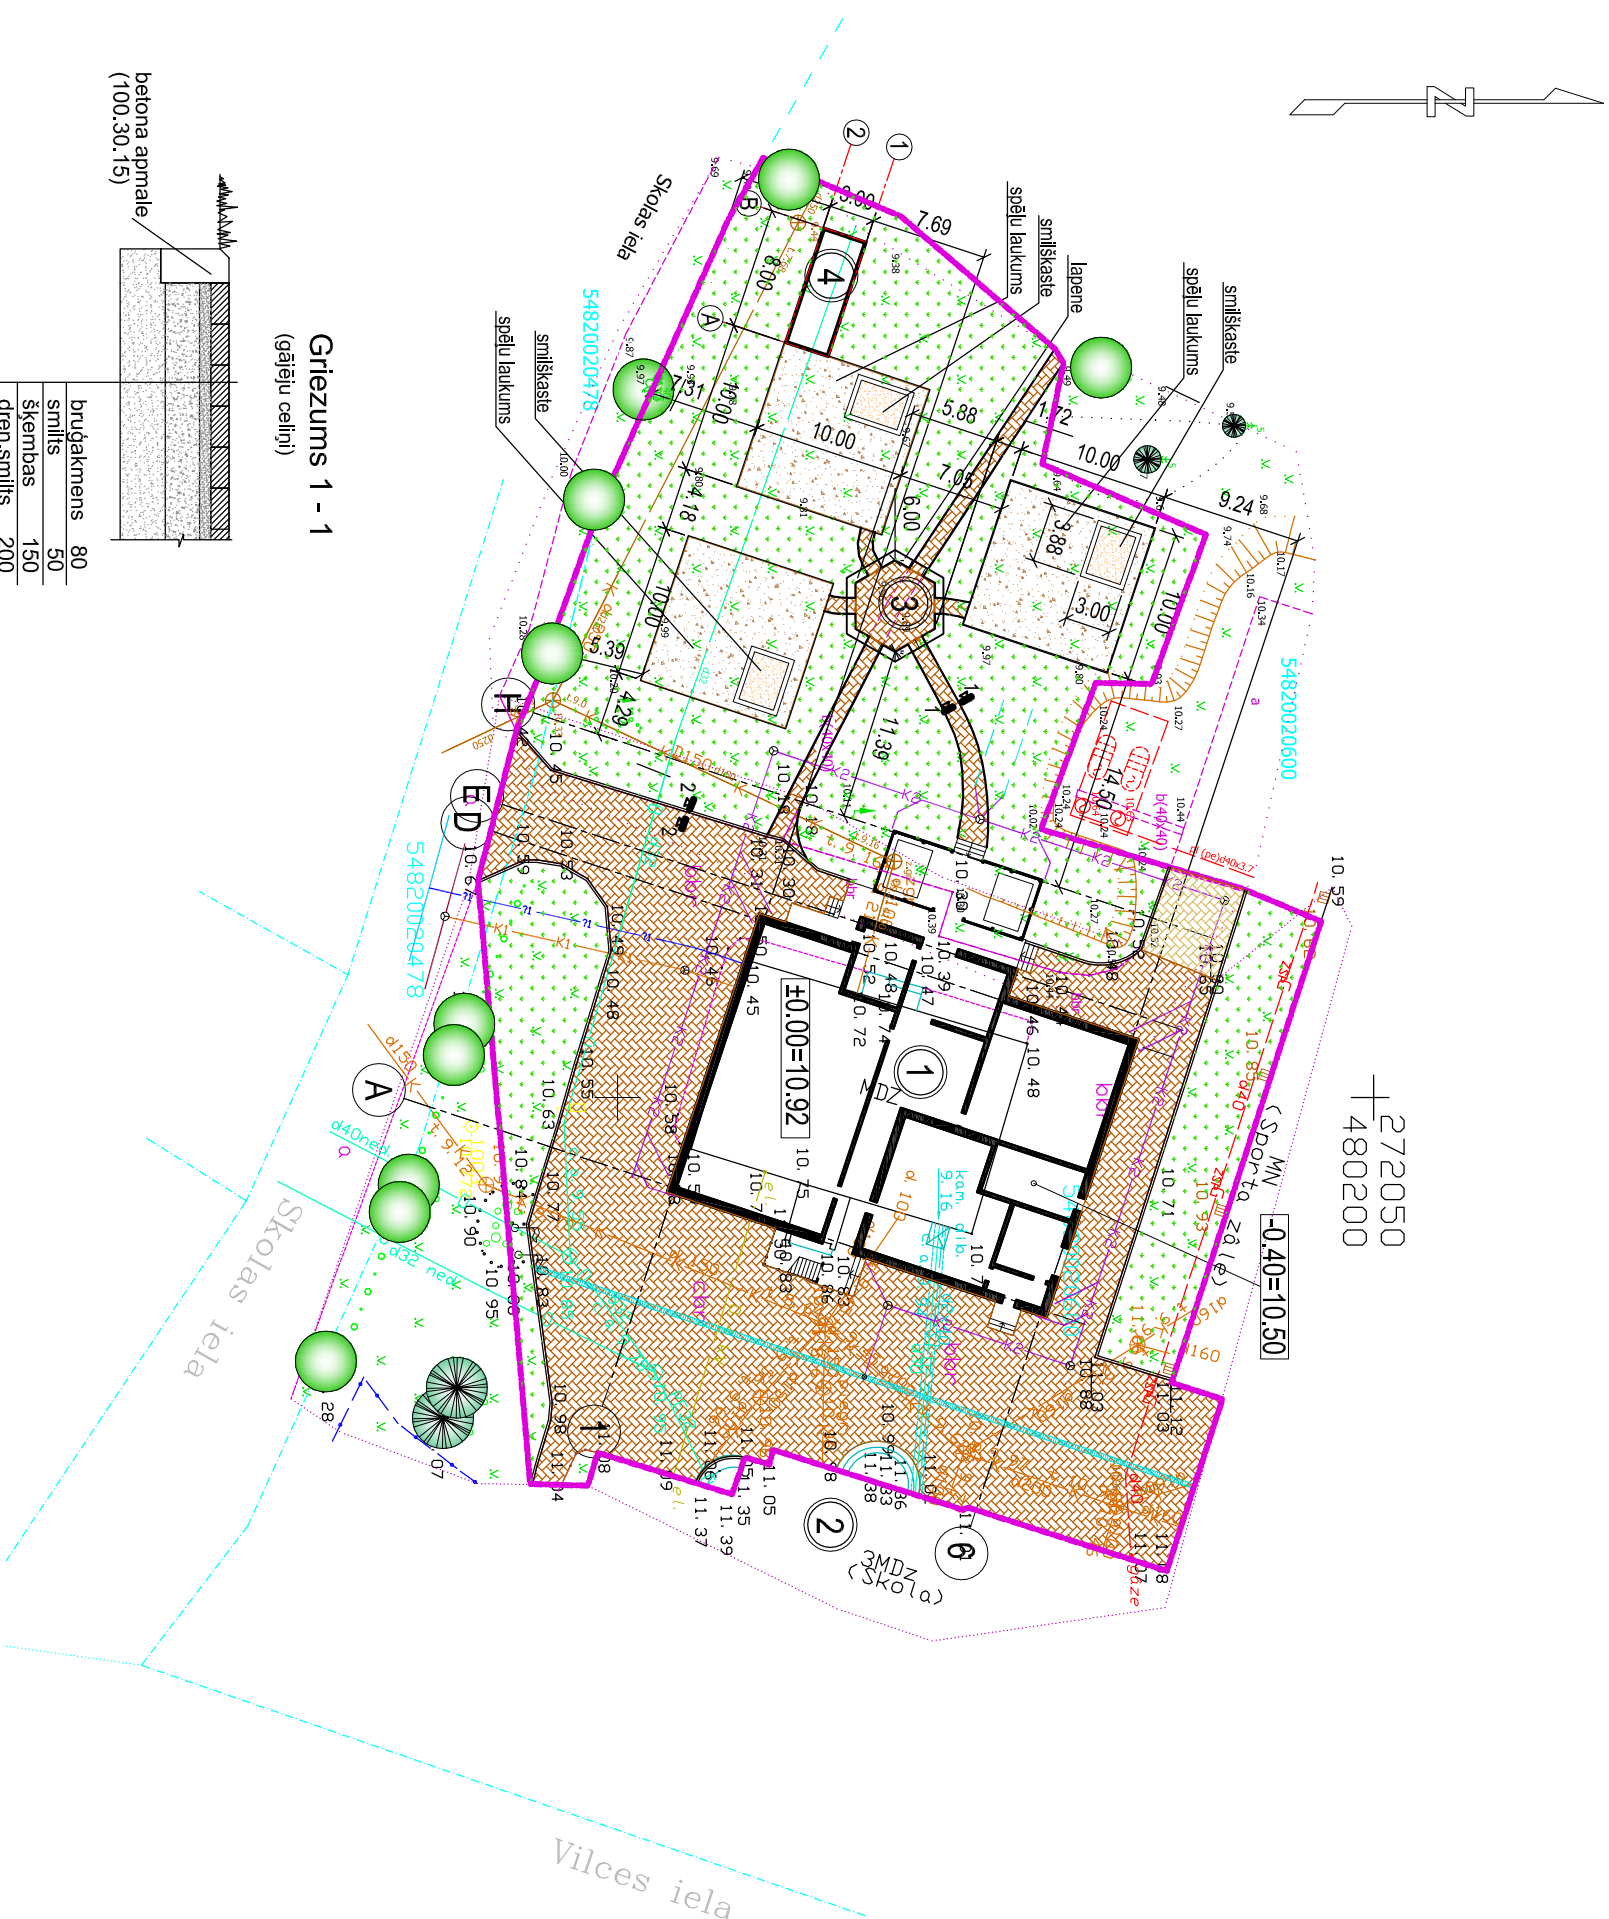

Griezums 1 - 1


bručakmens	80
smilts	50
šķembas	150
dren.smilts	200
biļetēta grunts	

Griezums 2 - 2
(brauktuve)

bručakmens	80
smilts	50
šķembas (fr. 40 ... 70)	200
dren.smilts	300
biļeņa grunts	

Griezums 3 - 3 (smilšu laukumā)

smilts	150
ģeotekstils	
šķembas	150
dren.smilts	200
blīvētā grants	

				Pasūtītājs	Jelgavas novada pašvaldības Svētes pagasta pārvalde	Pasūtīt. Nr.	22 /2013		
							Stadija	Lapa	Lapu sk.
				Objekts:	Svētes pamatskolas pirmsskolas ēka. Vilces iela 6, Svētē, Svētes pagastis, Jelgavas novads		T P	ĢP-3	
Izstrādāja	I. Brakanska								
Proj. vad.	A. Ozols				Labiekārtošanas plāns M 1:500		SIA "NAMEIS PLUS"  Jelgava, K.Barona iela 17-1, LV-3001, tāl./faks.:3025650, Vienrodeģ. Nr.:43903024773		