


VSS

$P_u=41\text{ kW}$
$k_{vien.}=0.0$
$P_g=41\text{ kW}$
$\cos\varphi=0.9$
$I_A=66.12\text{ A}$

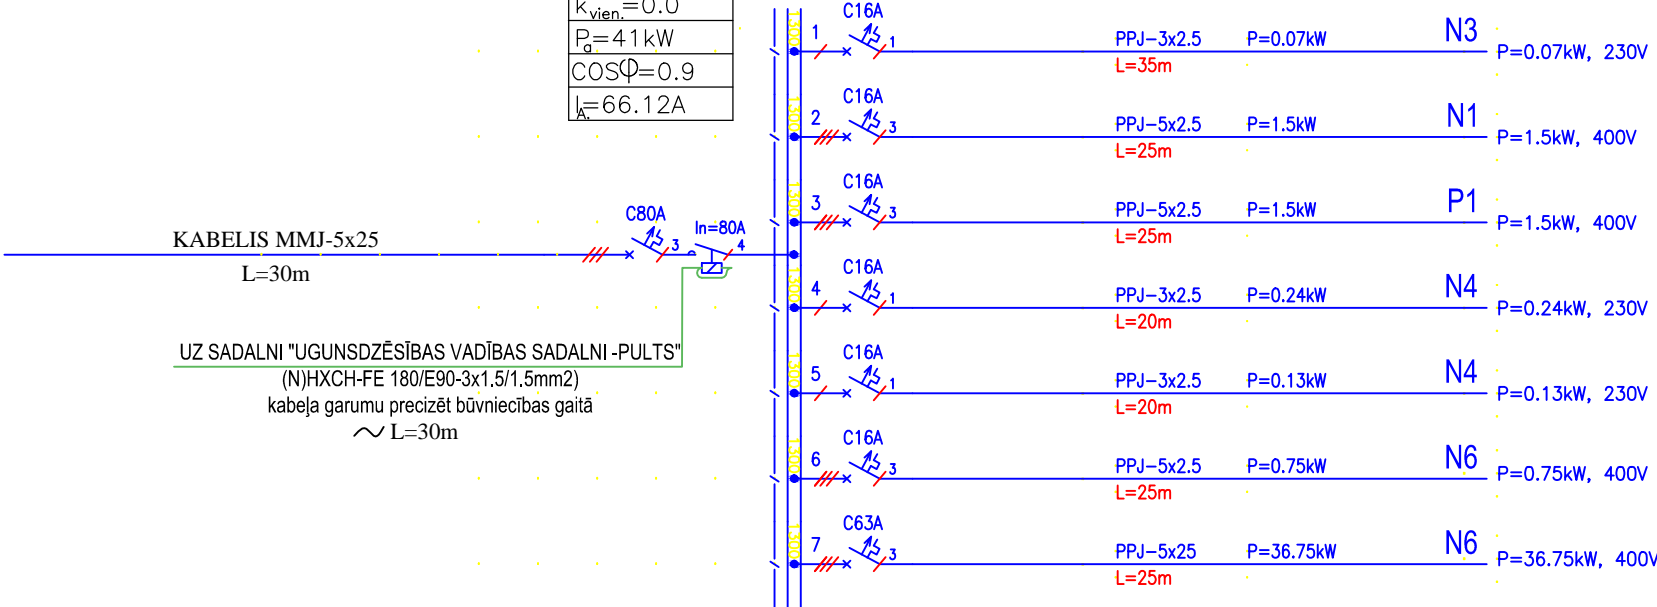

\* VISĀM SADALNĒM PAREDZĒT PIESLĒGUMA REZERVĪ 15%

				Pasūtītājs: Jelgavas novada pašvaldības Svētes pagasta pārvalde	Pasūt. Nr. 22 /2013
				Objekts: Svētes pamatskolas pirmskolas ēka. Vilces iela 6, Svēte, Svētes pagasts, Jelgavas novads	Stadija T P
					Lapa EL-7.6
Izstrādāja	A. Ozoliņš				
Proj. vad.	A. Ozols			Sadalnes VSS APRĒĶINU SHĒMA	SIA "NAMEJS PLUS" Jelgava, Kr.Barona iela 17-1, LV-3001, tālr./fax:3025630, Vienot.reg Nr. 43603024773