
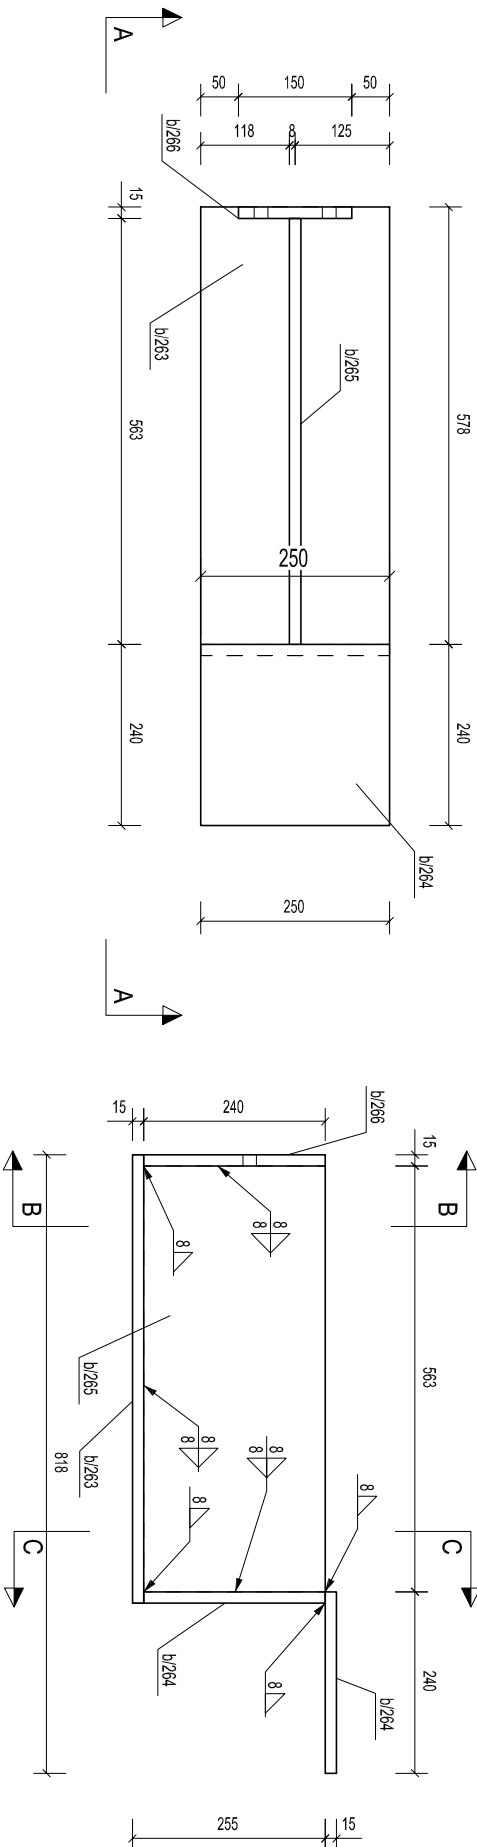
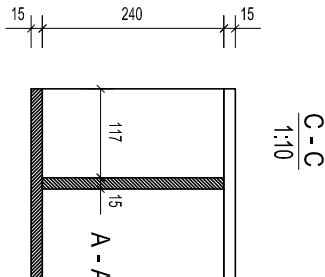


## Piezīmes

Elements paredzēts otrā stāva pārseguma paneļa balstīšanai.

MATERIĀLU SPECIFIKĀCIJA		B/335	Elementu skaits 1		Kopējais svars, kg	
Marka	Profilis	Materialis	Skaits	Garums	Virsmā	Svars
b/264	PLT240*15	S275J0	1	250	0.135	7.06
b/263	PLT250*15	S275J0	1	593	0.322	17.47
b/264	PLT240*15	S275J0	1	250	0.135	7.06
b/265	PLT240*15	S275J0	1	563	0.295	15.92
b/266	PLT240*15	S275J0	1	150	0.084	4.19
Kopā					0.970	51.70

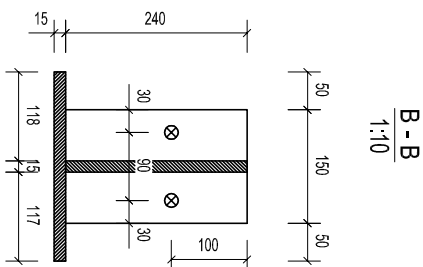

		Jelgavas novada pašvaldība Svētes pagasta pārvalde	PASĪMUMA NR.	28 / 2013
Datums	Pārskats		PASĪMUMS	

				Lapas
Izstrādāja	M. Vumāns		Stadija	Lapa
Būvīnž.	I. Brakanska	Vīlces iela 6, Svētē,Jelgavas novads	TP	BK-39
		Datums:		

			Otrā stāva pārseguma paneļu balstdeļļa	SIA "NAMEJS PLUS"  K.Baroņa ielā 17-1., Jelgava, LV3001   Bilv. rēķins: 35202830 Vairākparur.: +3603024773
			M 1:10	
			Jauktas summas	