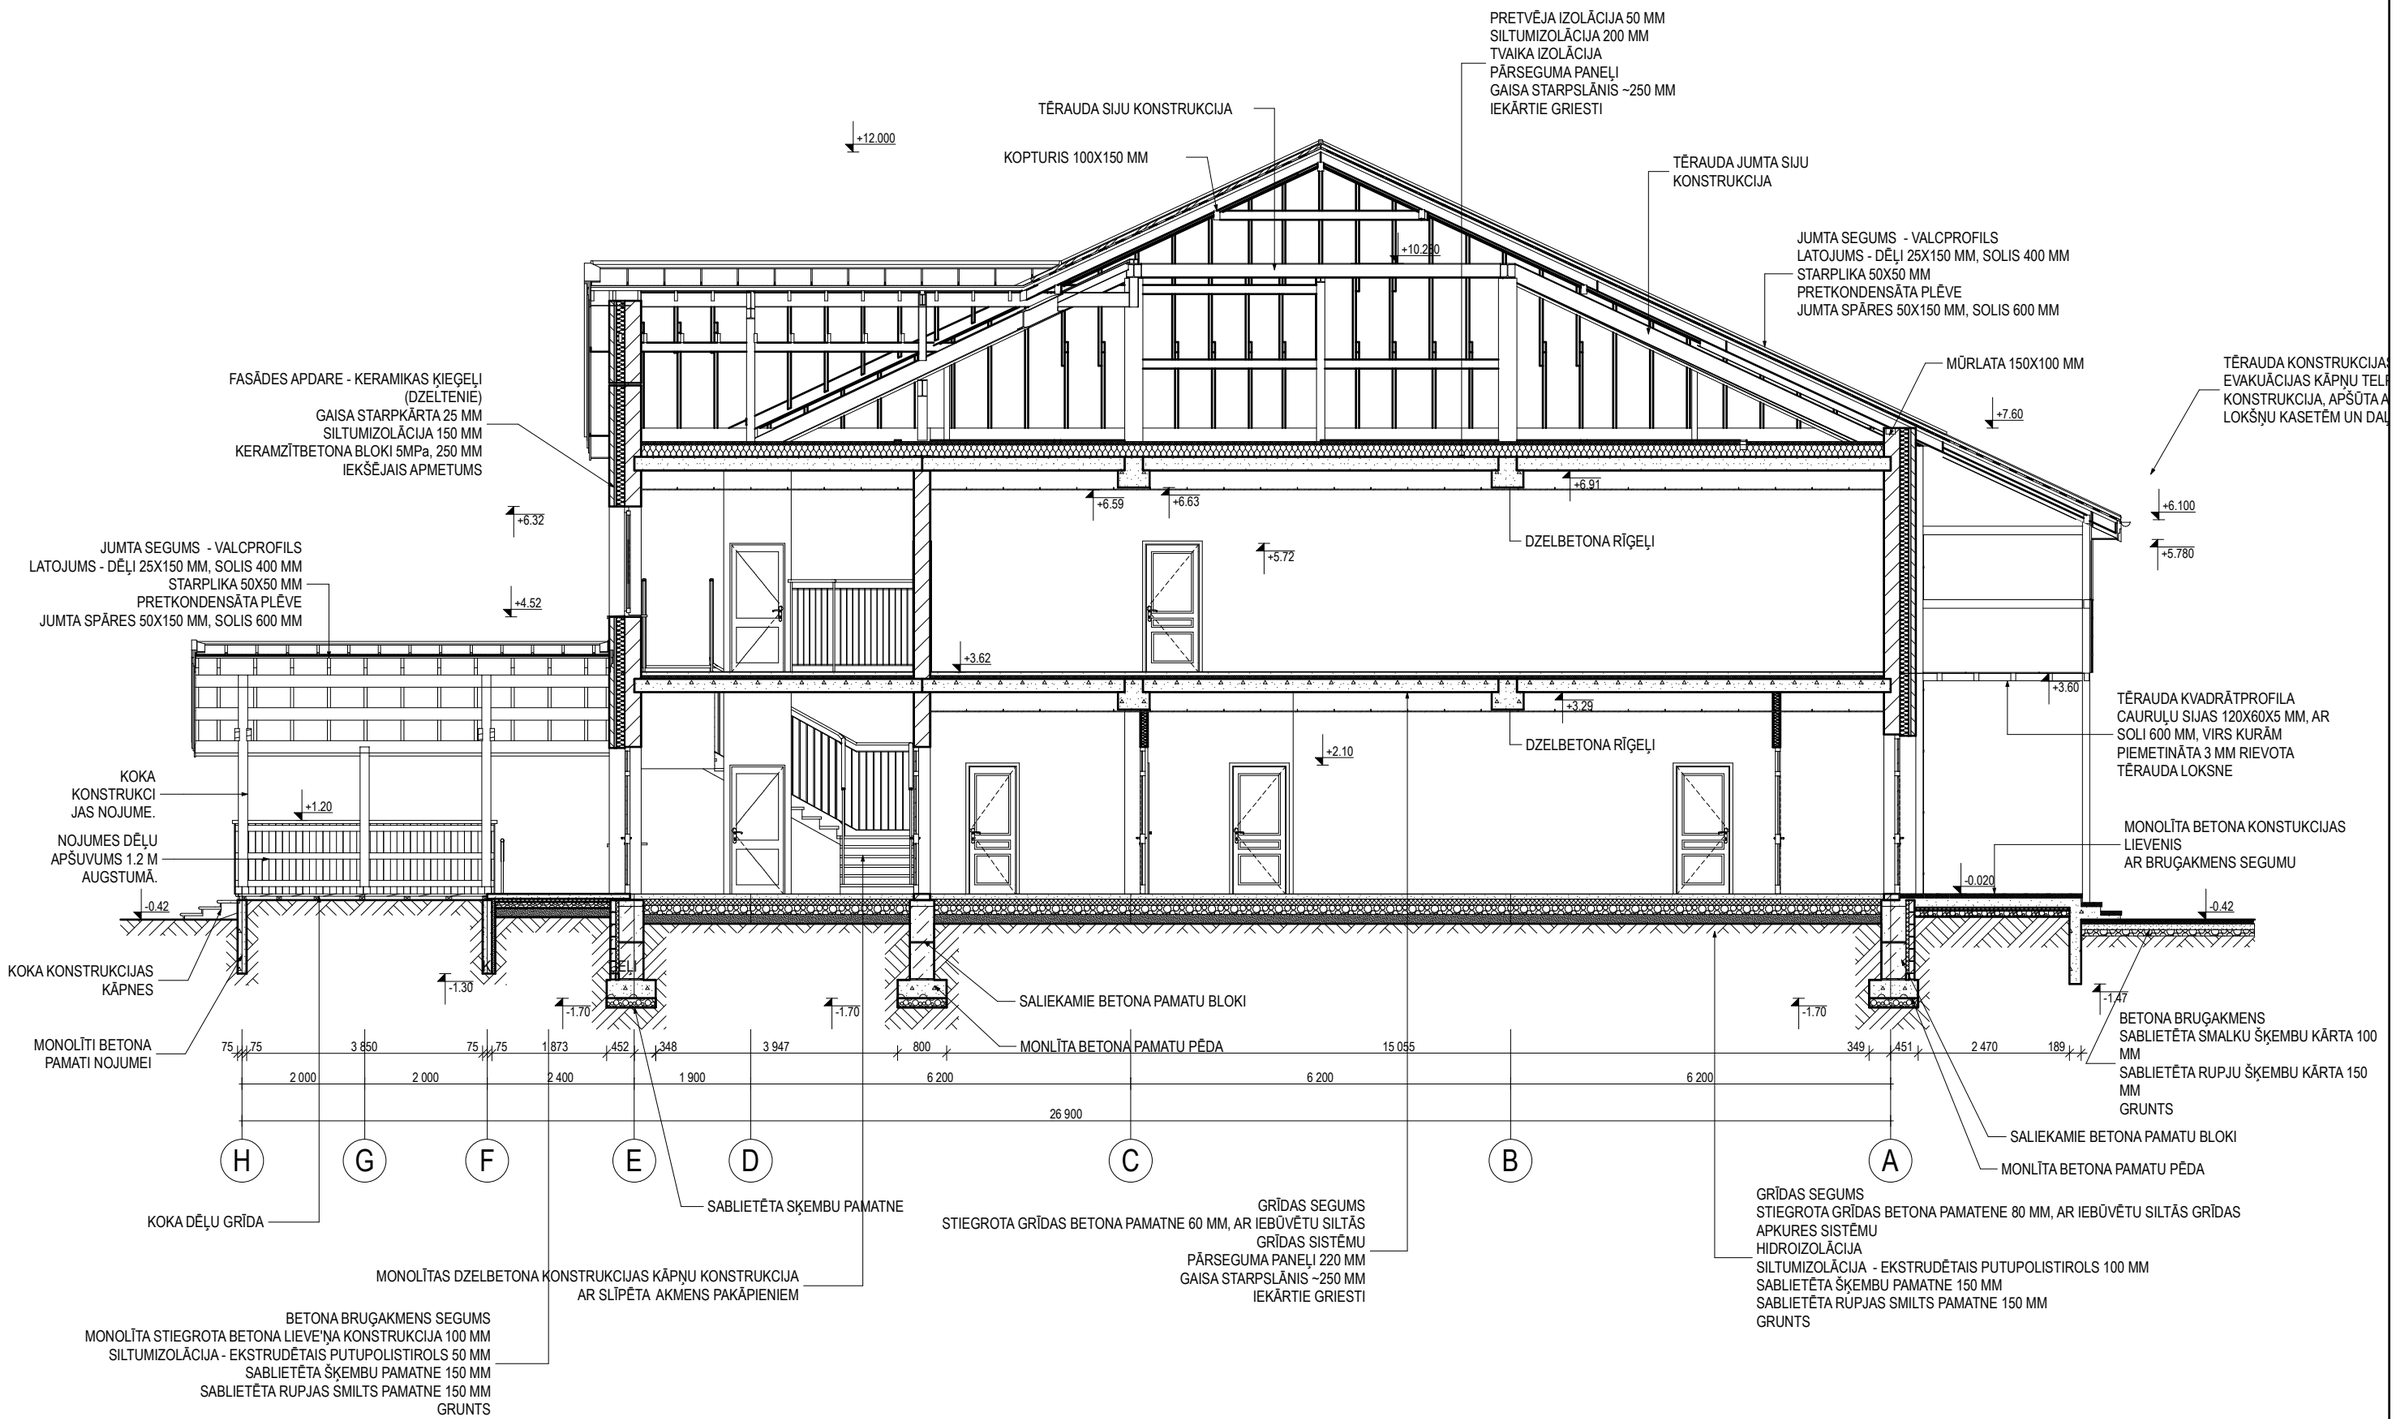

PIEZĪME:
KONSTRUKCIJU AUGSTUMA ATZĪMES SKATĪT KONSTRUKTĪVAJĀ GRIEZUMĀ BK DAĻĀ.
PAMATU GRIEZUMUS SKATĪT BK DAĻĀ PIE PAMATU PLĀNA.
KONSTRUKTĪVOS MEZGLUS SKATĪT BK DAĻĀ.

	Uzvārds	Paraksts	Datums
Izstrādāja	M. Vutnāns		
Arhitekts	A. Ozols		

PASŪTĪTĀJS: Jelgavas novada pašvaldības Svētes pagasta pārvalde

PASŪTĪJUMA NR.: 22 / 2013

OBJEKTS: Svētes pamatskolas pirmskolas ēka
Vilces iela 6, Svētes pagasts, Jelgavas novads

Stadija	Lapa	Lapas
TP	AR-11	

GRIEZUMS B-B

M 1:100

SIA "NAMEJS PLUSS"
K. Barona iela 17-1, Jelgava, LV - 3001, tel./fax.: 63025630
Vien.reģ.Nr.: 42803024773