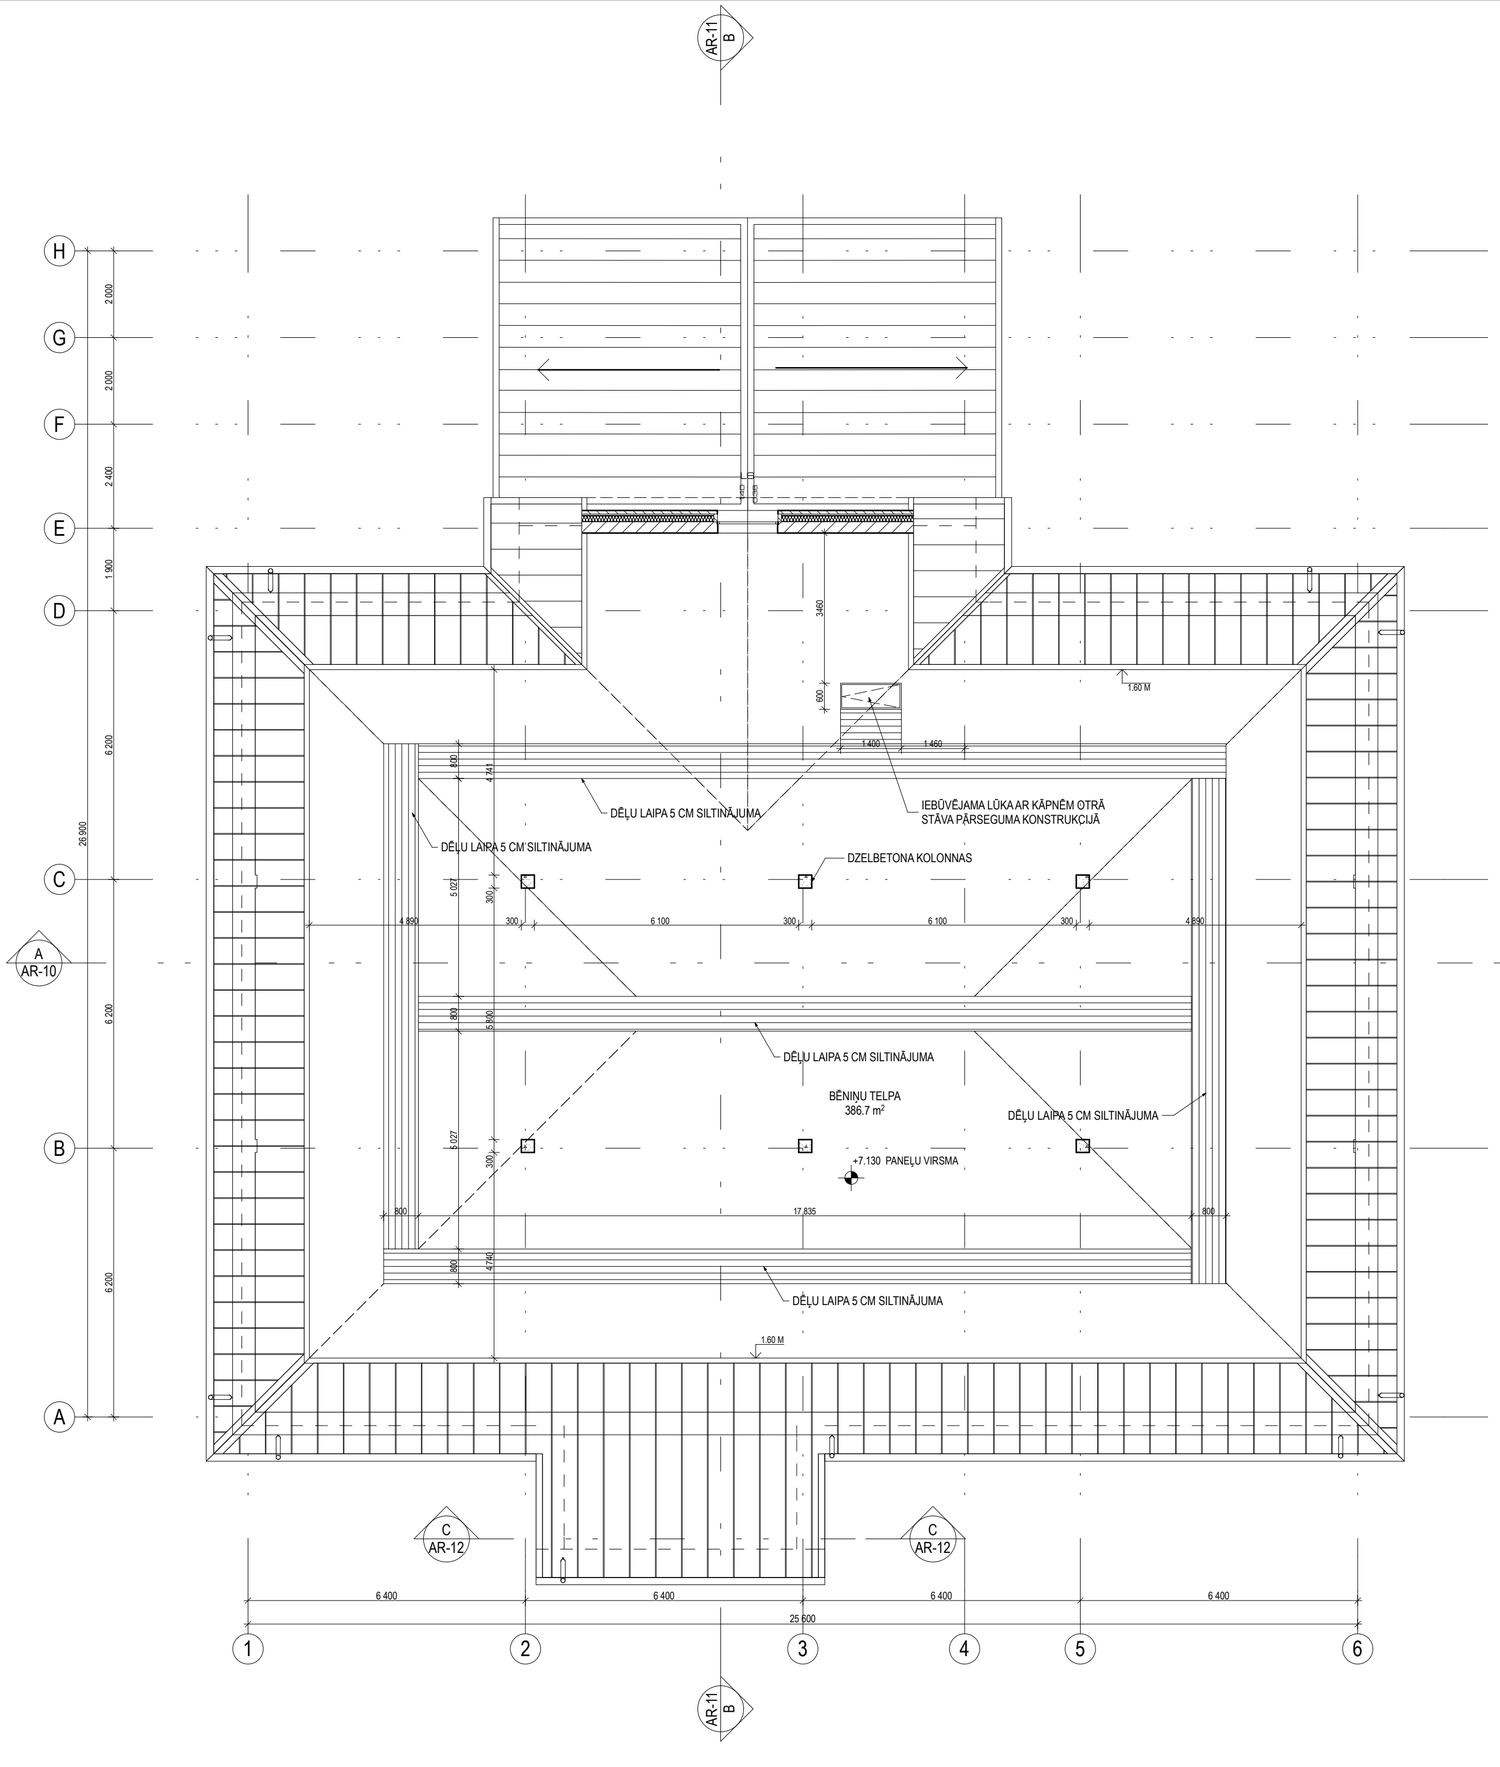

DĒĻU LAIPAS GARENGRIEZUMS

M 1:20

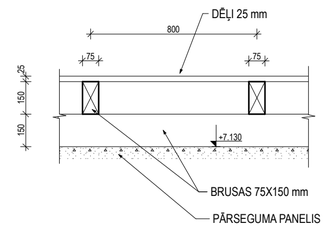

DĒĻU LAIPAS ŠĶERSGRIEZUMS

M 1:20

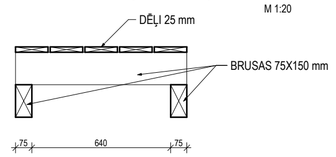

PIEZĪMES:

Bēniņu telpu nav paredzēts izbūvēt.
Otrā atāva pārsegumā iebūvējamas saliekamas kāpnes ar lūku 1400x650 mm
Bēniņu telpā izbūvējamas jumta apsekošanas vajadzībām dēļu laipas, kas izvietotas 5 cm virs pārseguma siltumizolācijas, laipu izmēri norādīti plānā.

	Uzvārds	Paraksts	Datums
Izstrādāja	M. Vutnāns		
Arhitekts	A. Ozols		

PASŪTĪTĀJS: Jelgavas novada pašvaldības Svētes pagasta pārvalde

PASŪTĪJUMA NR.: 22 / 2013

OBJEKTS: Svētes pamatskolas pirmskolas ēka Vilces iela 6, Svētes pagasts, Jelgavas novads

Stadija	Lapa	Lapas
TP	AR-4	

NEIZBŪVĒTIE BĒNIŅI

M 1:100

SIA "NAMEJS PLUSS"