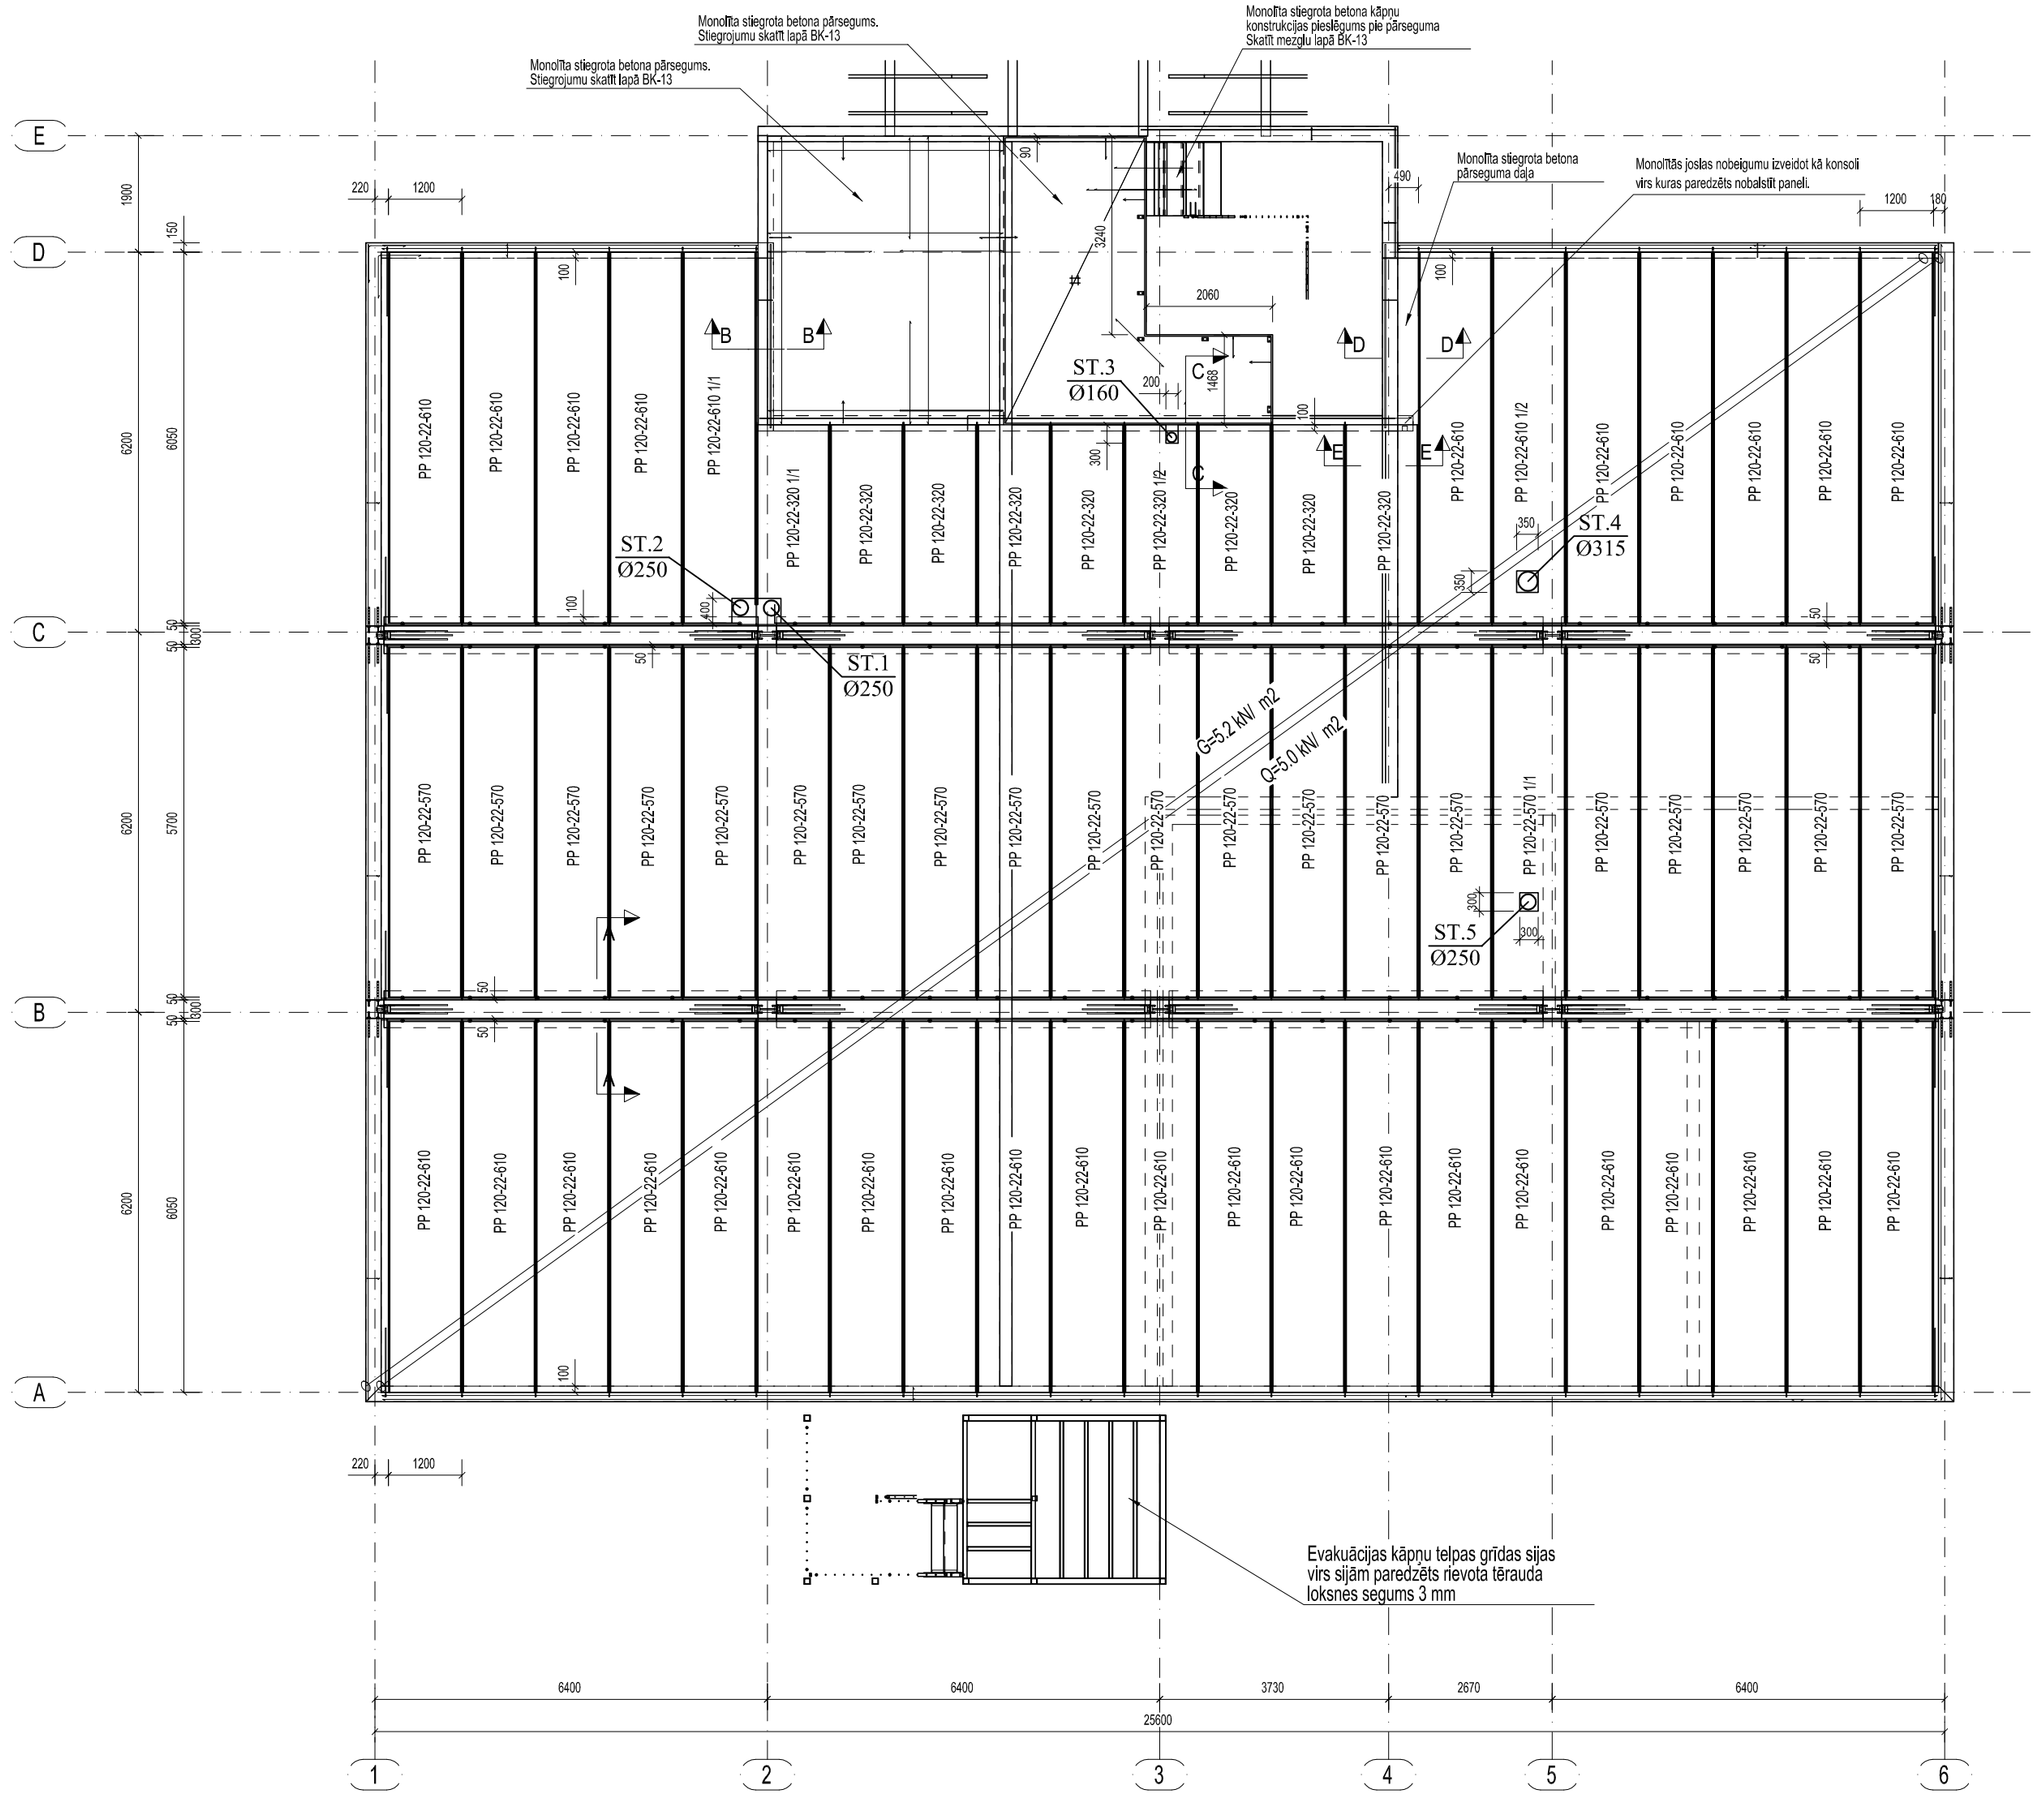

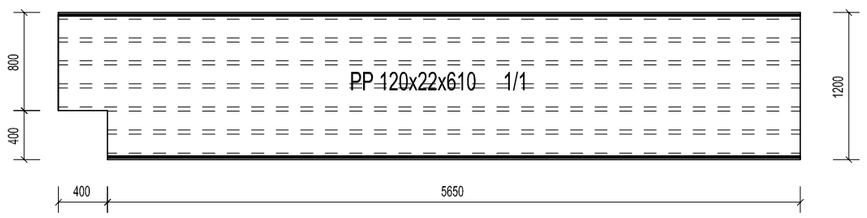

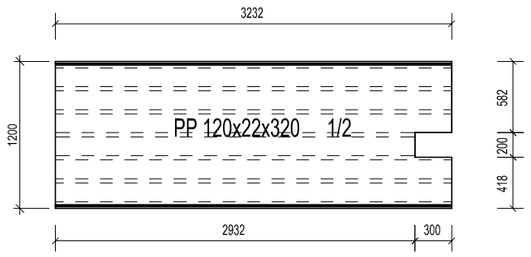

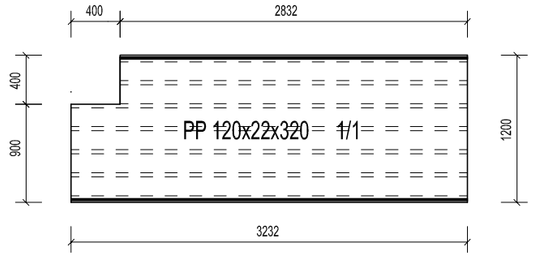

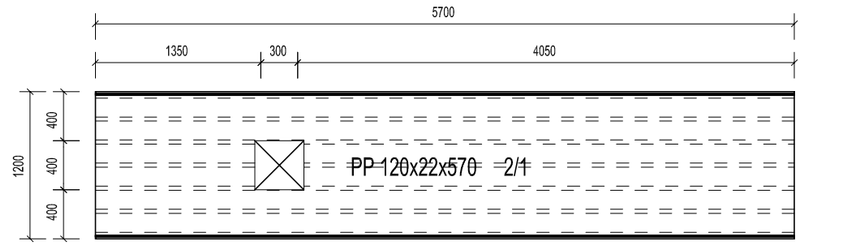

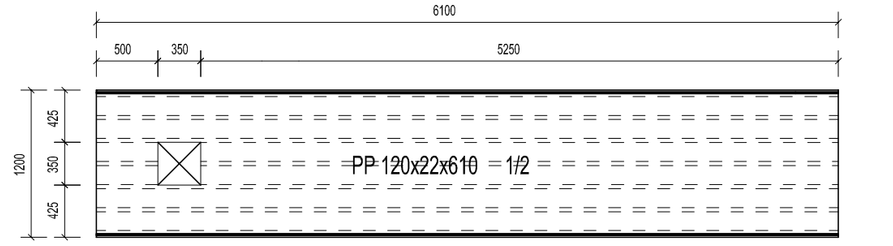

PĀRSEGUMA PANEĻU SPECIFIKĀCIJA

Marka	Izmēri, mm			Skaits	
	Garums	Platums	Augstums		
PP 120x22x320	3200	1200	220	7	
PP 120x22x570	5700	1200	220	20	
PP 120x22x610	6100	1200	220	31	
PP 120x22x320 1/1	3200	1200	220	1	Izzāģējama aille 400x400 mm
PP 120x22x320 / 2/2	3200	1200	220	1	Izzāģējama aille 300x200 mm
PP 120x22x570 / 2/1	5700	1200	220	1	Izzāģējama aille 300x300 mm
PP 120x22x610 1/1	6100	1200	220	1	Izzāģējama aille 400x400 mm
PP 120x22x610 1/2	6100	1200	220	1	Izzāģējama aille 350x350 mm

E - E
1:20

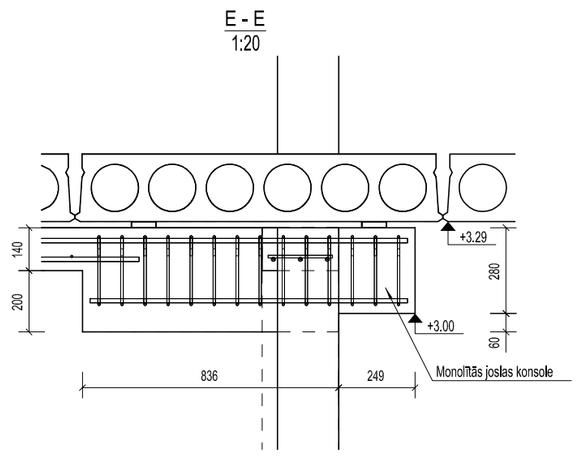

A - A
1:20

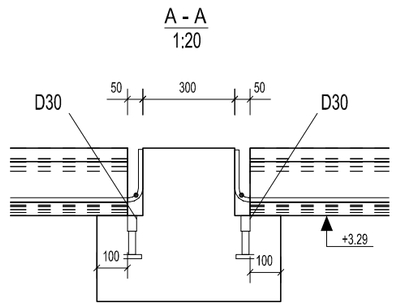

B - B
1:20

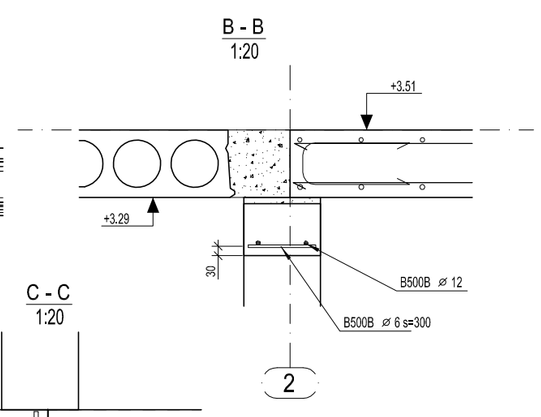

C - C
1:20

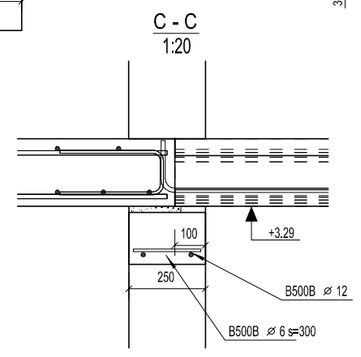

D - D
1:20

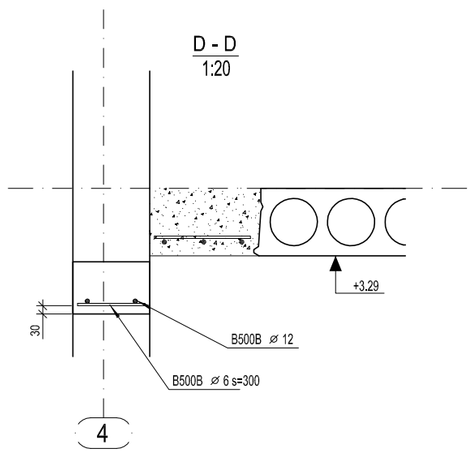

STIEGROJUMA SPECIFIKĀCIJA

Diametrs	Skaits	Tērauds	Garums	Svars kopā, kg	Stiegras skice	Piezīmes
12	132	B500B	1260	147.84	170 / 1125	Pārseguma sasaistei
8	48	B500B	1200	22.56	600 / 600	Joslas stīpros pa 4 gab
6	300	B500B	690	46	200 / 140	Joslas šķērsstiegrojums
6	289	B500B	280	18,2	280	Joslas vertikālais šķērsstiegrojums
6	210	B500B	210	9.8	210	Joslas horizontālais šķērsstiegrojums
16		B500B		127.3	80620 (80.620 m)	Joslas garenstiegrojums pret pārsegumu
12		B500B		592.3	667000 (667 m)	Joslas garenstiegrojums un gar rīģeļiem
Kopējais stiegru svars, kg				964		
Betona daudzums:				6.04 m^3		

PIEZĪMES:

Pārseguma konstrukcija izbūvējama no dobajiem dzelzbtona paneļiem kas tiek balstīti uz ēkas mūra ārsienām un dzelbetona karkasa sijām.
Pārseguma sijas tiek balstītas uz dzelbetona kolonnās iebūvētām tērauda konsolēm.
Virs pārseguma paredzēts ieklāt skaņas izolācijas slāni 50 mm, virs kura ielejams betona grīdas pamatnes slānis 60 mm, betona grīdas pamatnē paredzēta siltās grīdas apkures sistēma.
Pārseguma paneļos paredzētas ailes inženierkomunikāciju izlaižšanai caur pārsegumiem. Ailes izzāģējamas rūpnieciski saskaņā ar projektā norādītajiem.
Ailu izvietojums saskaņā ar AVK daļu.
Uz sienas monolītās joslas pārseguma plātņu balstīšanai izvietot tērauda plāksnītes 20x80x80 mm, 2 gab uz katru paneli.
Monolītais pārsegums izbūvējams no C20/25

	Uzvārds	Paraksts	Datums
Izstrādāja	M. Vutnāns		
Būvinž.	I. Brakanska		

Jelgavas novada pašvaldība
Svētes pagasta pārvalde

Svētes pamatskolas pirmskolas izglītības iestāde
Vilces iela 6, Svēte,Jelgavas novads

Pirmā stāva pārseguma plāns
Griezumi A-A; B-B; C-C; D-D; E-E;

M 1:100; M 1:20

PASŪTĪTĀJA NR.: 22 / 2013

Stadija	Lapa	Lapas
TP	BK-14	

SIA "NAMEJS PLUSS"
K.Barona iela 17-1, Jelgava, LV3001, tālr./faksa.:63025630
Vien.reģ.nr.: 43603024773