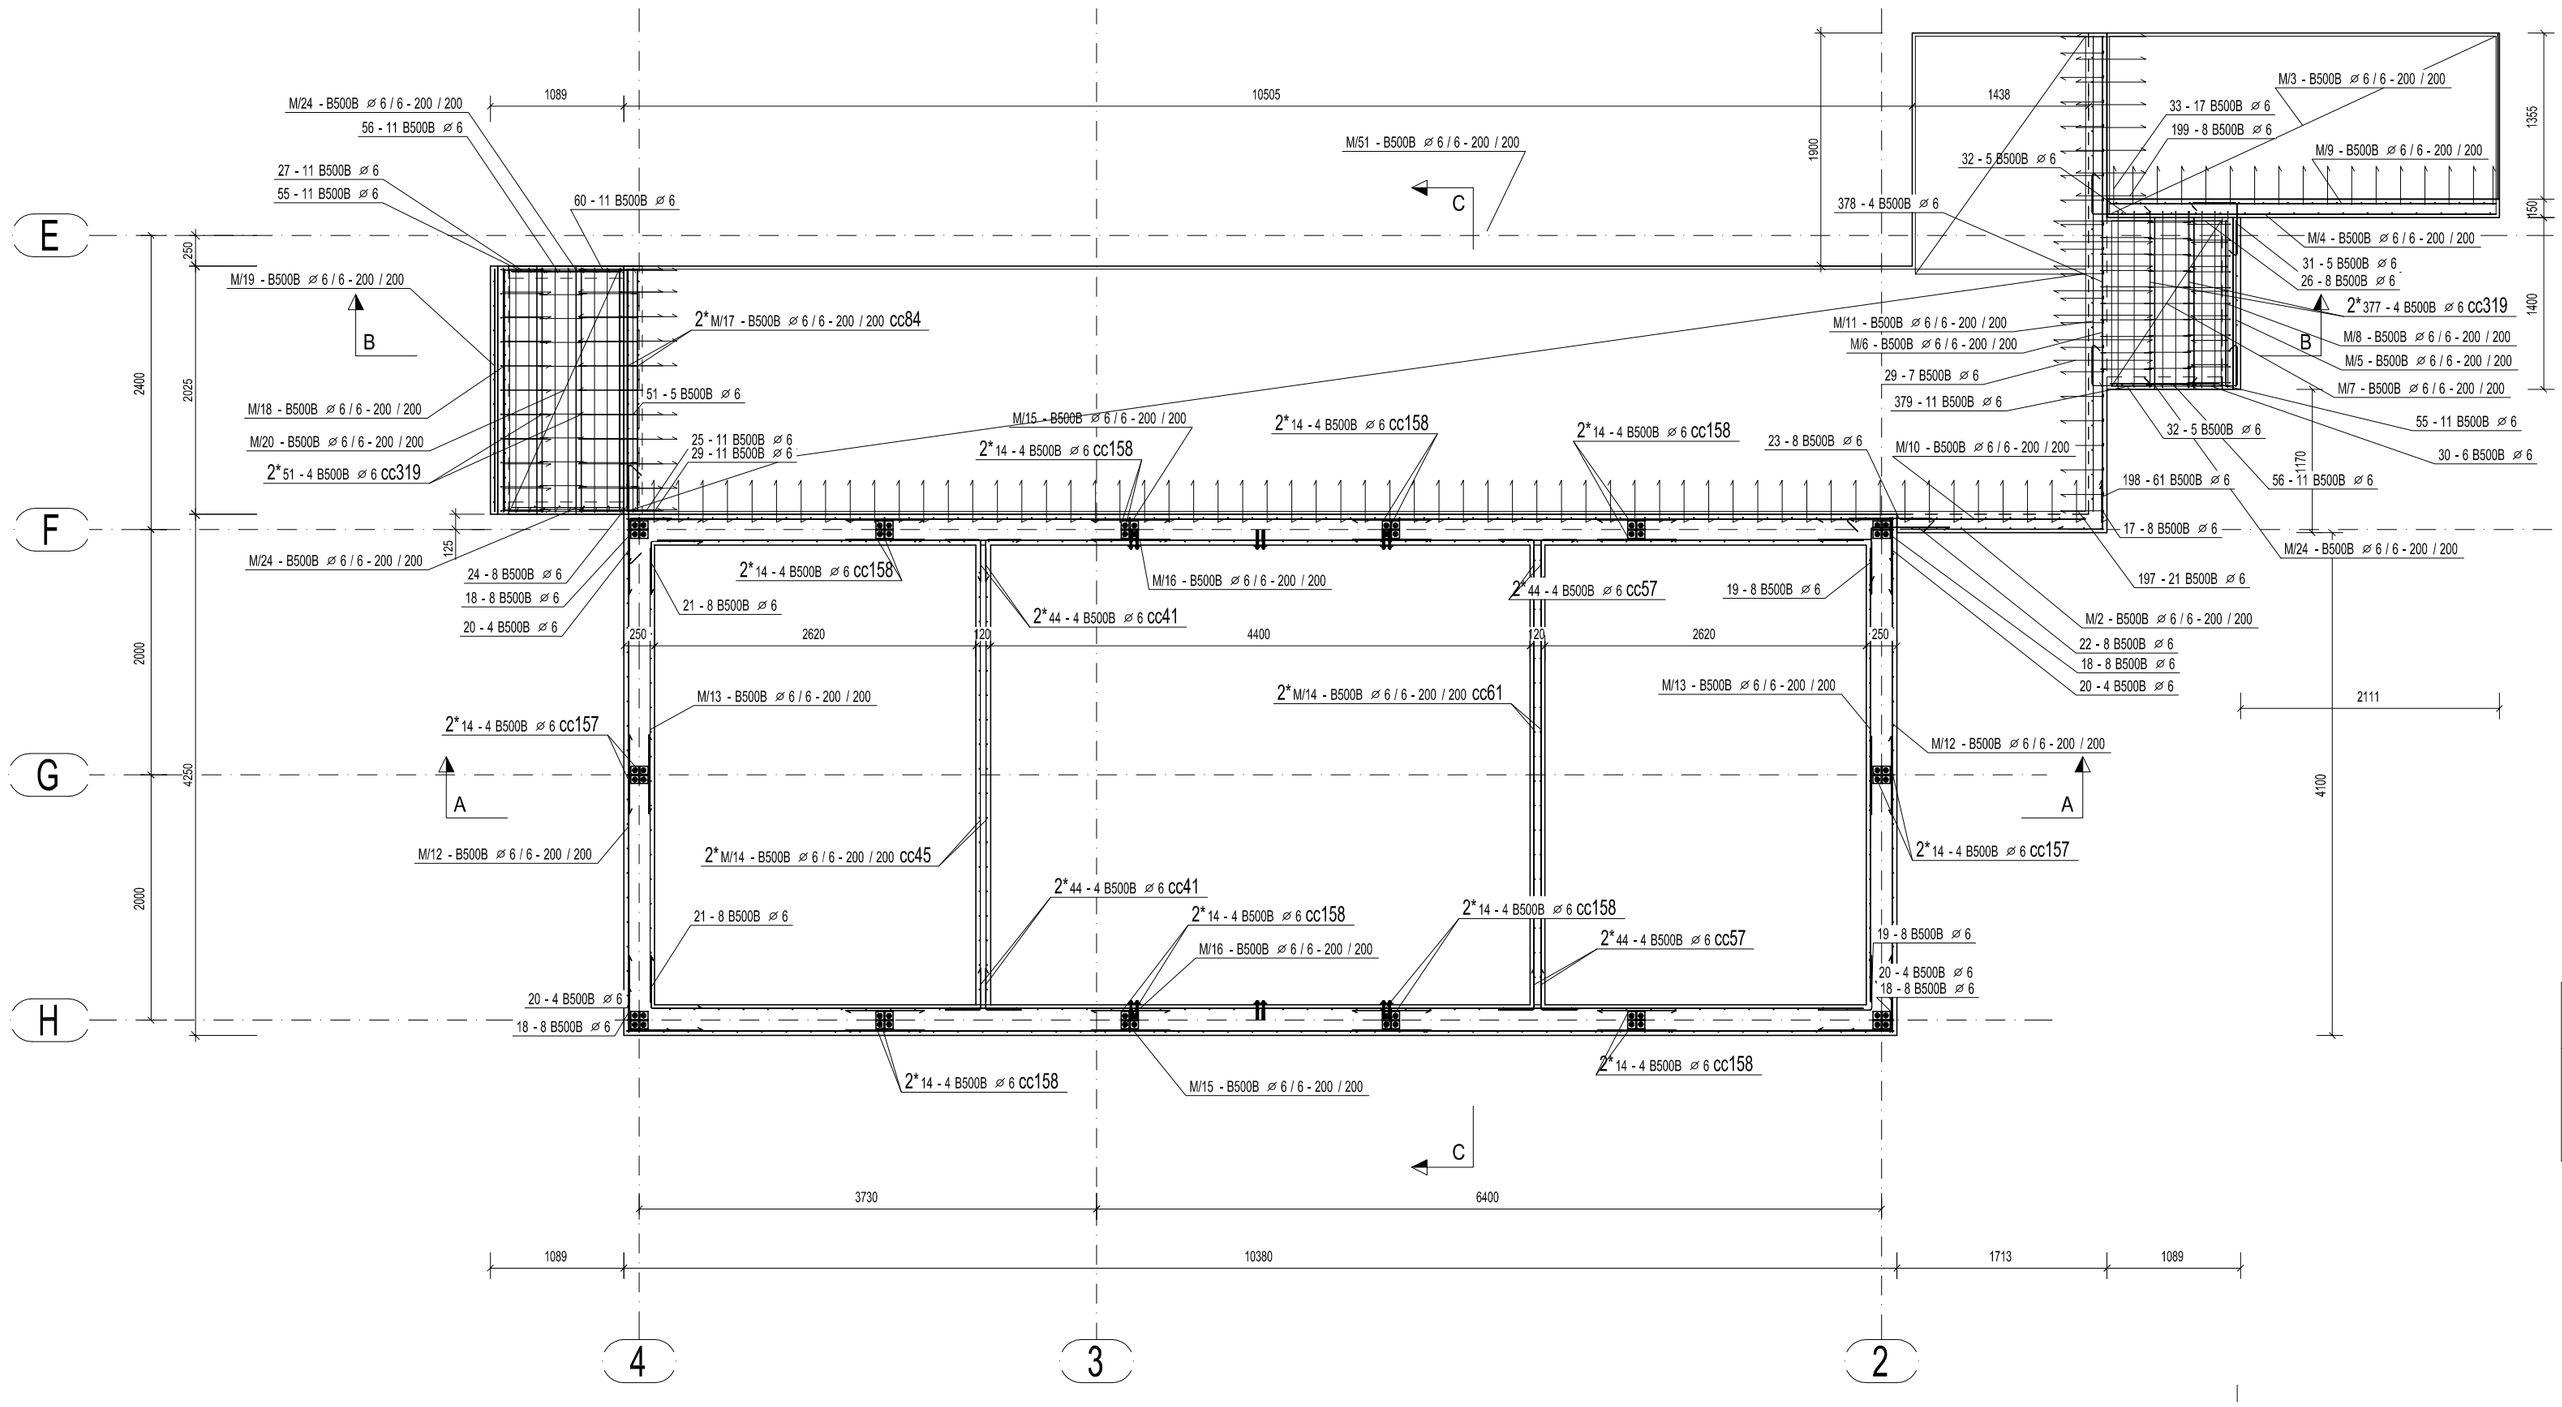

STIEGROJUMA SPECIFIKĀCIJA

Poz	Diametrs	Skaits	Tērauds	Garums	Kopgab.	Svars	Stiegras skice
14	6	80	B500B	640	0,14	0,0	642
17	6	8	B500B	720	0,16	0,0	360 / 360
18	6	32	B500B	710	0,16	0,0	360 / 360
19	6	16	B500B	870	0,19	0,0	450 / 450
20	6	16	B500B	1190	0,26	0,0	610 / 610
21	6	16	B500B	840	0,19	0,0	450 / 450
22	6	8	B500B	1070	0,24	0,0	650 / 450
23	6	8	B500B	960	0,21	0,0	45° 800 45°
24	6	8	B500B	1060	0,24	0,0	45° 800 45°
25	6	11	B500B	690	0,15	0,0	340 / 360
26	6	8	B500B	630	0,14	0,0	350 / 350 / 66°
27	6	11	B500B	780	0,17	0,0	66° 350 / 350
29	6	18	B500B	830	0,18	0,0	400 / 400 / 24°
30	6	6	B500B	830	0,18	0,0	375 / 335 / 45°

ENKURSKRŪVJU SPECIFIKĀCIJA

Skice	Tērauds	Diametrs	Garums, mm	Skaits	Piezīmes
	S355	M16	300	56	Cinkotas

Grīdas klāja nesošo siju nostiprināšanai paredzēti tērauda dibeļenkuri M14, skaits - 14 gab.

STIEGROJUMA SPECIFIKĀCIJA

Poz	Diametrs	Skaits	Tērauds	Garums	Kopgab.	Svars	Stiegras skice
31	6	5	B500B	930	0,21	0,0	45° 375 / 45° 435
32	6	10	B500B	930	0,21	0,0	45° 475 / 45° 335
33	6	17	B500B	510	0,11	0,0	250 / 350
44	6	32	B500B	620	0,14	0,0	350 / 350
51	6	13	B500B	1990	0,44	0,0	2000
55	6	22	B500B	810	0,18	0,0	350 / 45° / 420
56	6	22	B500B	620	0,14	0,0	45° 350 / 450 / 170 / 45°
60	6	11	B500B	740	0,16	0,0	470 / 45° / 170 / 45°
197	6	21	B500B	710	0,16	0,0	350 / 350
198	6	61	B500B	790	0,18	0,0	350 / 450
199	6	8	B500B	570	0,13	0,0	300 / 7° / 300
377	6	8	B500B	1550	0,34	0,0	150 / 1450
378	6	4	B500B	1550	0,34	0,0	150 / 1450
379	6	11	B500B	690	0,15	0,0	45° 420 / 450 / 170

Kopējais stiegru svars, kg	67,9	Siets Ø6 mm, s=200x200 mm
Kopējais stiegru sietu svars, kg	352,6	Kopējais stiegru sietu laukums, m^2
Betona daudzums, m^3	17,34	161.3
Veidņi, m^2	121,5	
Akmens šķembas pamatu pamatnei, m^3	11.2	
Akmens šķembas grīdas pamatnei, m^3	3.62	
Rupja smilts bgīdas pamtnei, m^3	2.40	

A A -
1:20

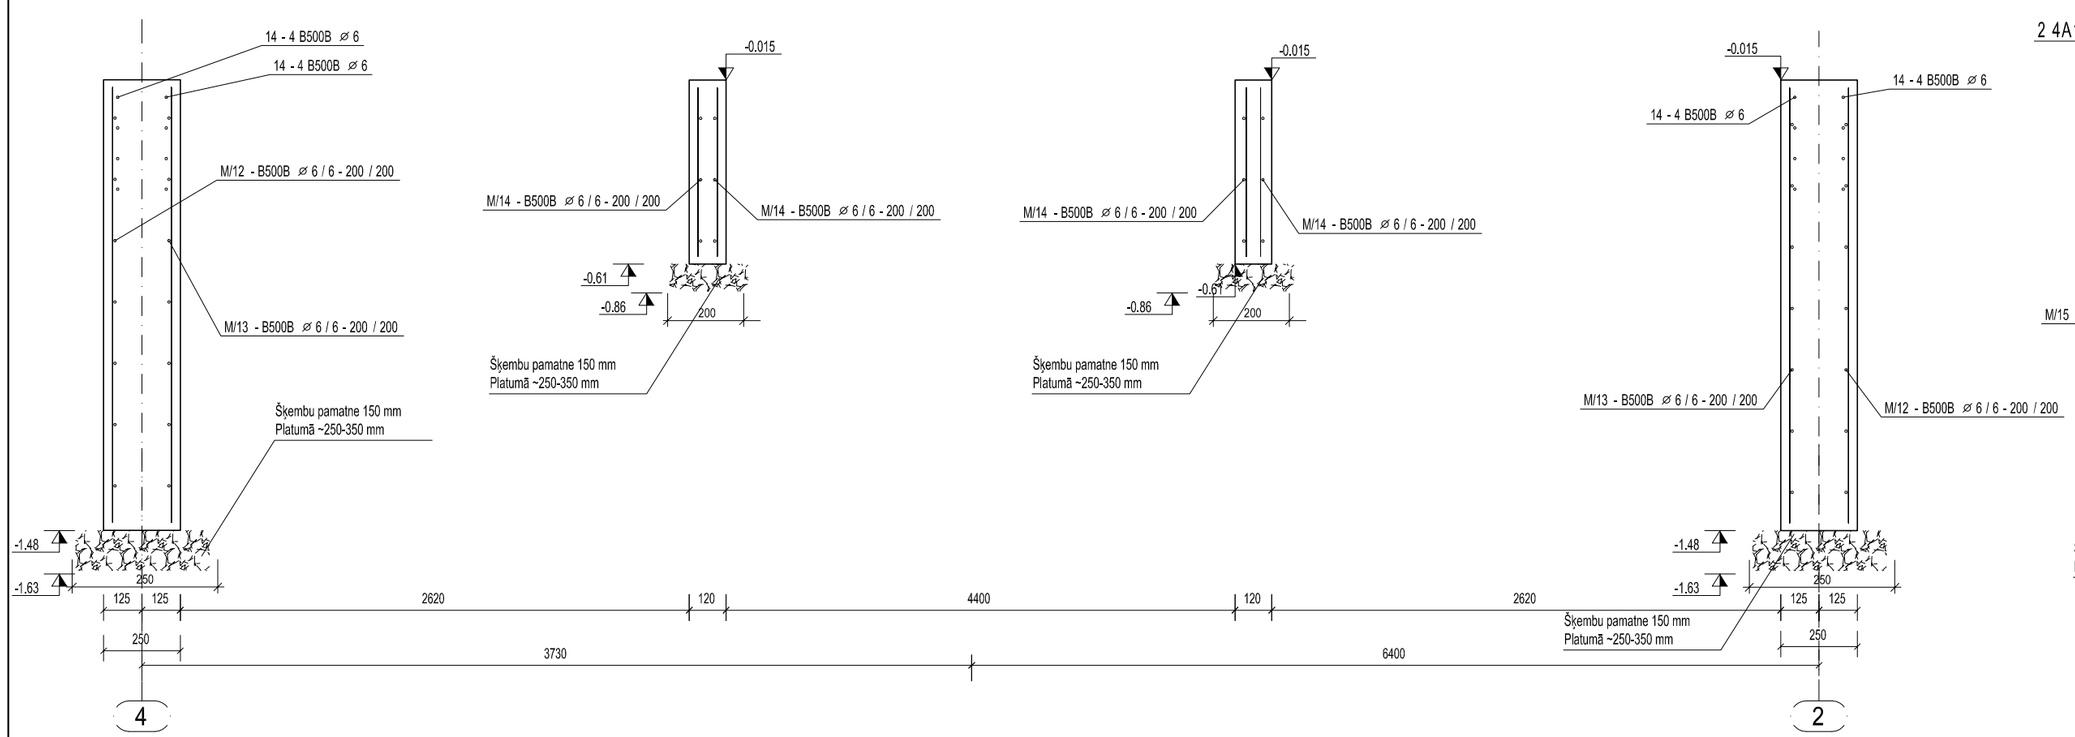

C - C
1:20

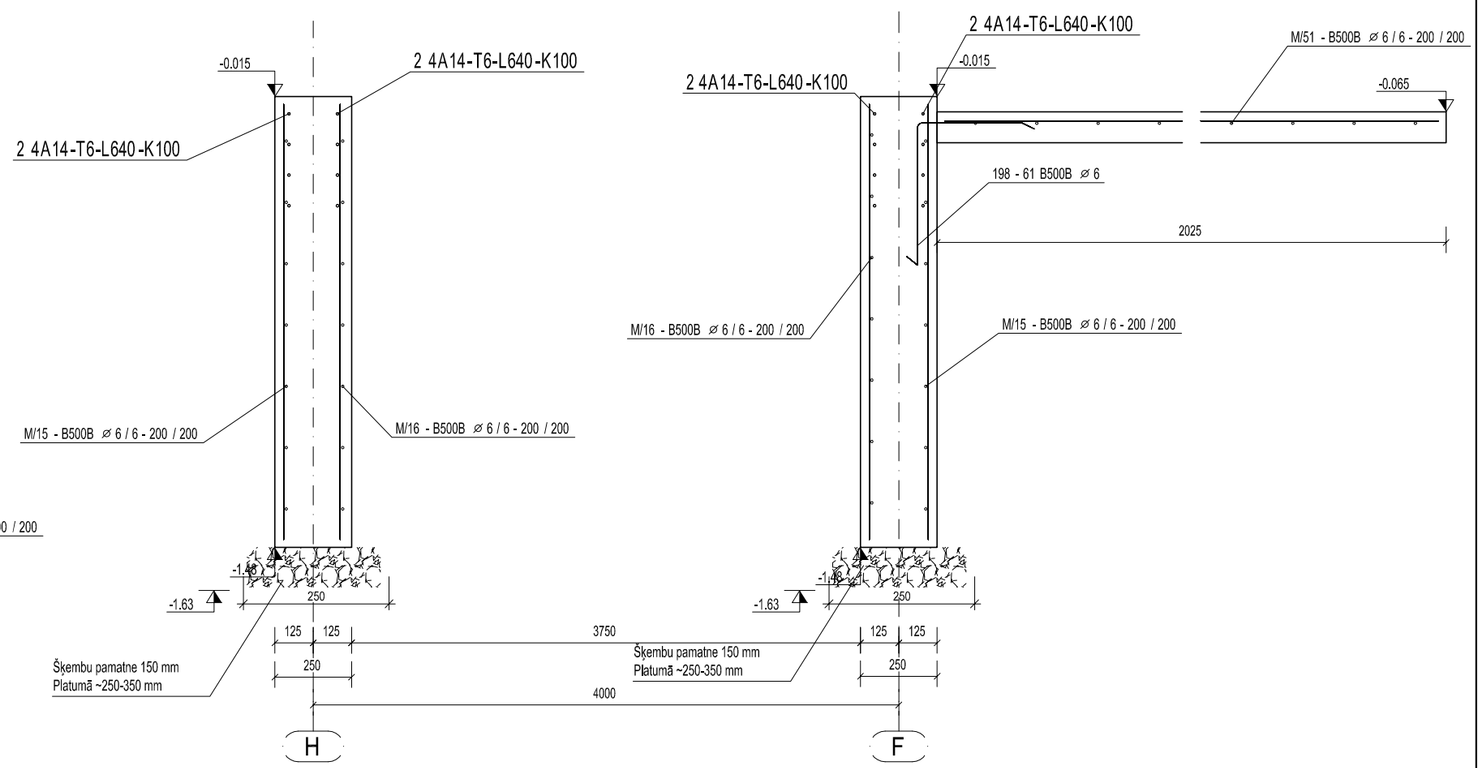

PIEZĪMES:

Pamatu un lieveņa konstrukcijas izbūvējamas no C 20 / 25 klases betona, pamatu sienu vertikālajam stiegrojumam paredzēts armatūras siets B500B Ø6, s=200x200 mm
Pamatu sūru un pakāpienu konstrukcijas stiegrošanai paredzēts atsevišķu stiegru B500B stiegrojums, stiegru locījumu skices skatīt specifikācijā
Lieveņa grīdas pamatnes stiegrošanai paredzēts armatūras siets B500B Ø6,s=200x200 mm
Zem pamatiem paredzēta sabiezētu šķembu pamatne 150 mm biezumā.
Griezumu B-B skatīt lapā BK-22

	Uzvārds	Paraksts	Datums			
				Jelgavas novada pašvaldība Svētes pagasta pārvalde		22 / 2013
Izstrādāja	M. Vutnāns			**Svētes pamatskolas pirmskolas izglītības iestāde**	Stadija: TP	Lapa: BK-21
				Vilces iela 6, Svēte,Jelgavas novads		Lapas
Būvinž.	I. Brakanska					
				Smilšu laukumu nojumes pamatu un lielā lieveņa konstrukcija Griezumi A-A; C-C	M 1:50; M 1:20	
					SIA "NAMEJS PLUSS" K.Barona iela 17-1, Jelgava, LV-3001, tālr./fakss.:63025630 Vien.reģ.nr.: 43603024773	