B - B
1:20

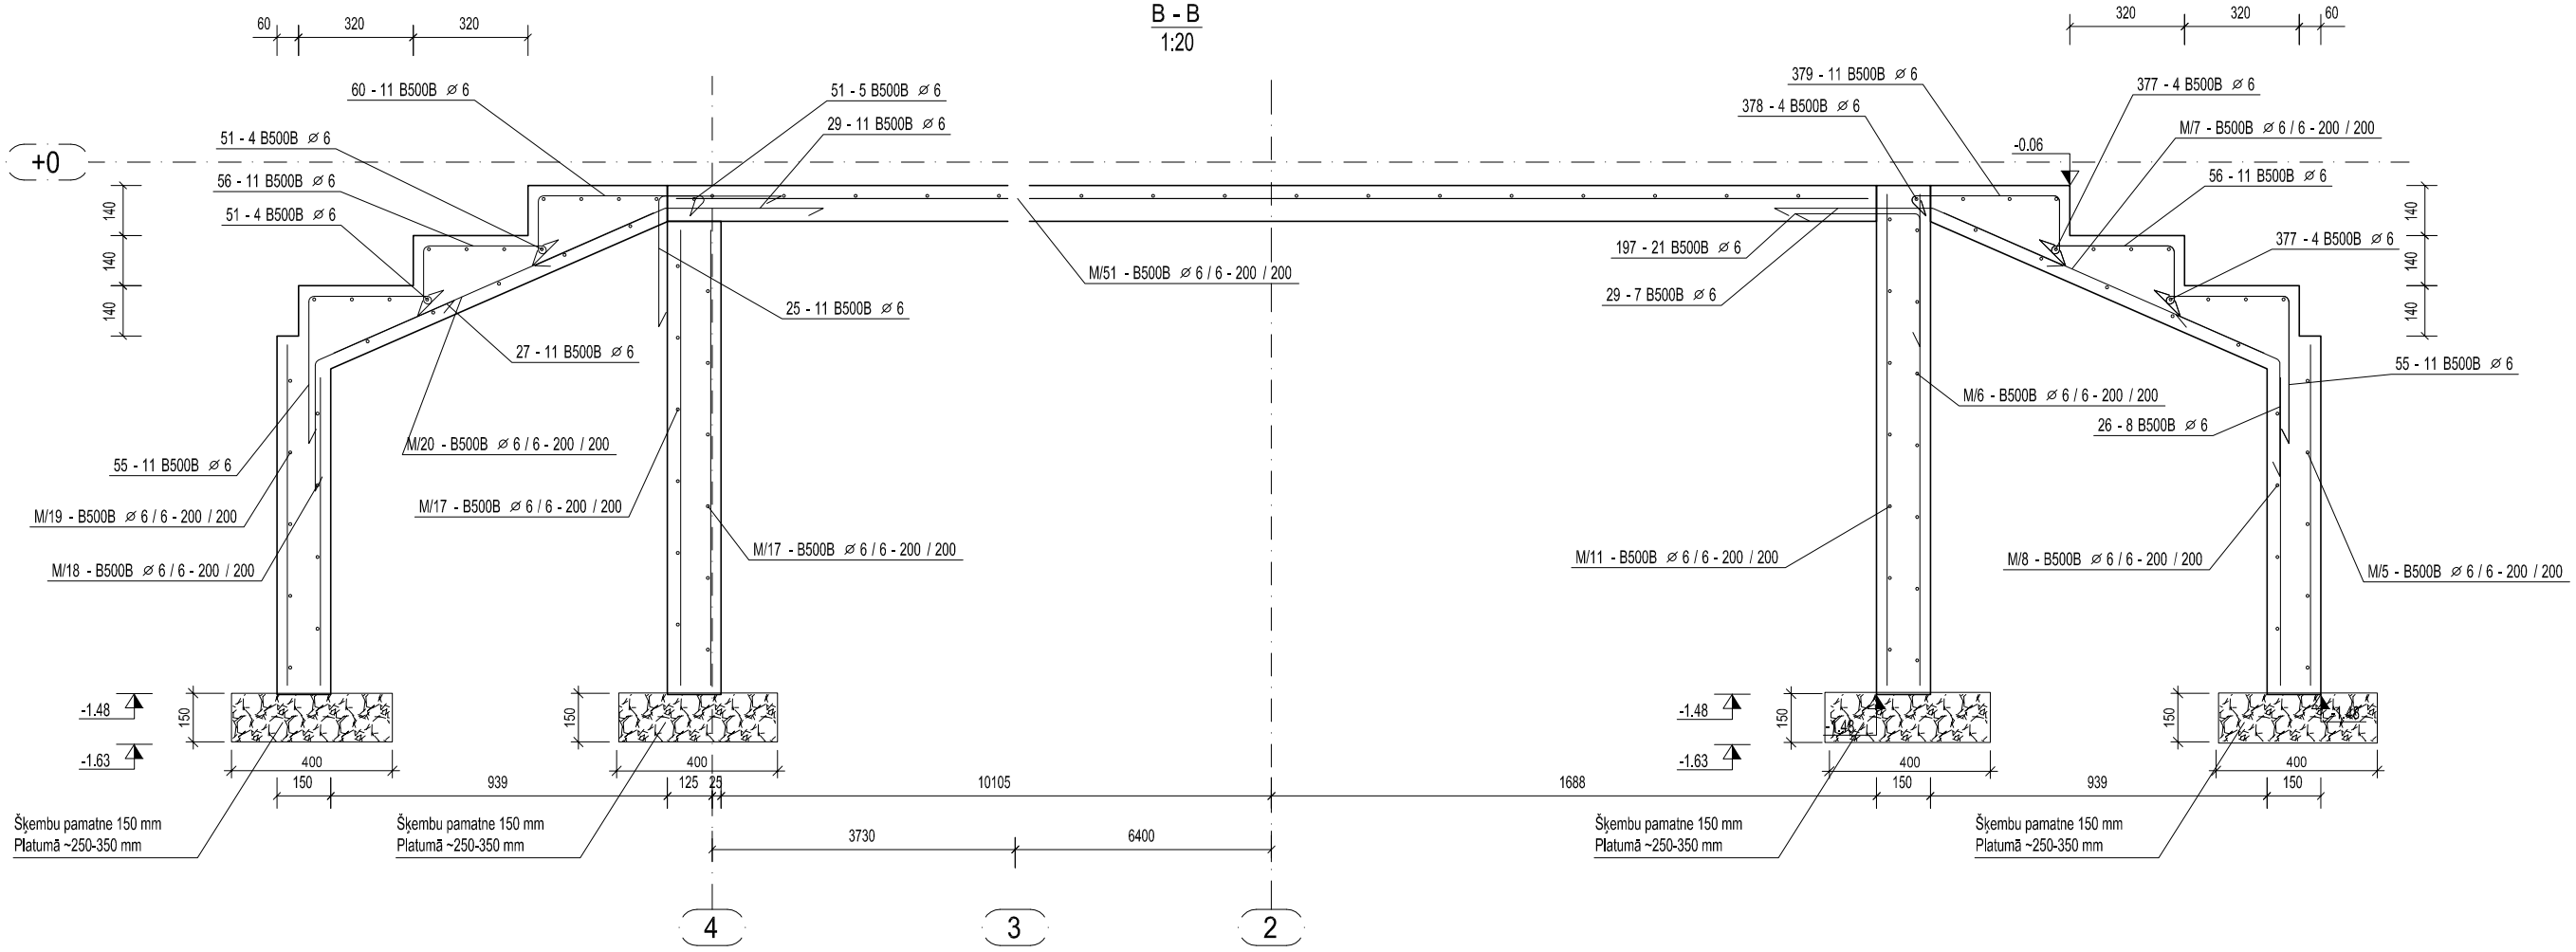

PIEZĪMES:

Pamatu un lieveņa konstrukcijas izbūvējamas no C 20 / 25 klases betona, pamatu sienu vertikālajam stiegrojumam paredzēts armatūras siets B500B Ø6, s=200x200 mm
Pamatu sūru un pakāpienu konstrukcijas stiegrošanai paredzēts atsevišķu stiegru B500B stiegrojums, stiegru locījumu skices skatīt specifikācijā
Lieveņa grīdas pamatnes stiegrošanai paredzēts armatūras siets B500B Ø6,s=200x200 mm
Zem pamatiem paredzēta sablietētu šķembu pamatne 150 mm biezumā.
Stiegrojuma, betona un šķembu materiālu daudzumus skatīt lapā BK-21

				Jelgavas novada pašvaldība Svētes pagasta pārvalde		22 / 2013	
	Uzvārds	Paraksts	Datums	PASŪTĪTĀJS:	PASŪTĪJUMA NR.:		
Izstrādāja	M. Vutnāns			**Svētes pamatskolas pirmskolas izglītības iestāde**	Stadija	Lapa	Lapas
				Vilces iela 6, Svēte,Jelgavas novads	TP	BK-22	
Būvinž.	I. Brakanska			OBJEKTS:			
				Lielā lieveņa griezums B-B			
					M 1:20		
				LAPAS SATURS:			

SIA "NAMEJS PLUSS"
K.Barona iela 17-1, Jelgava, LV3001, tālr./fakss.63025630
Vien.reģ.nr.: 43603024773