A - A
1:50

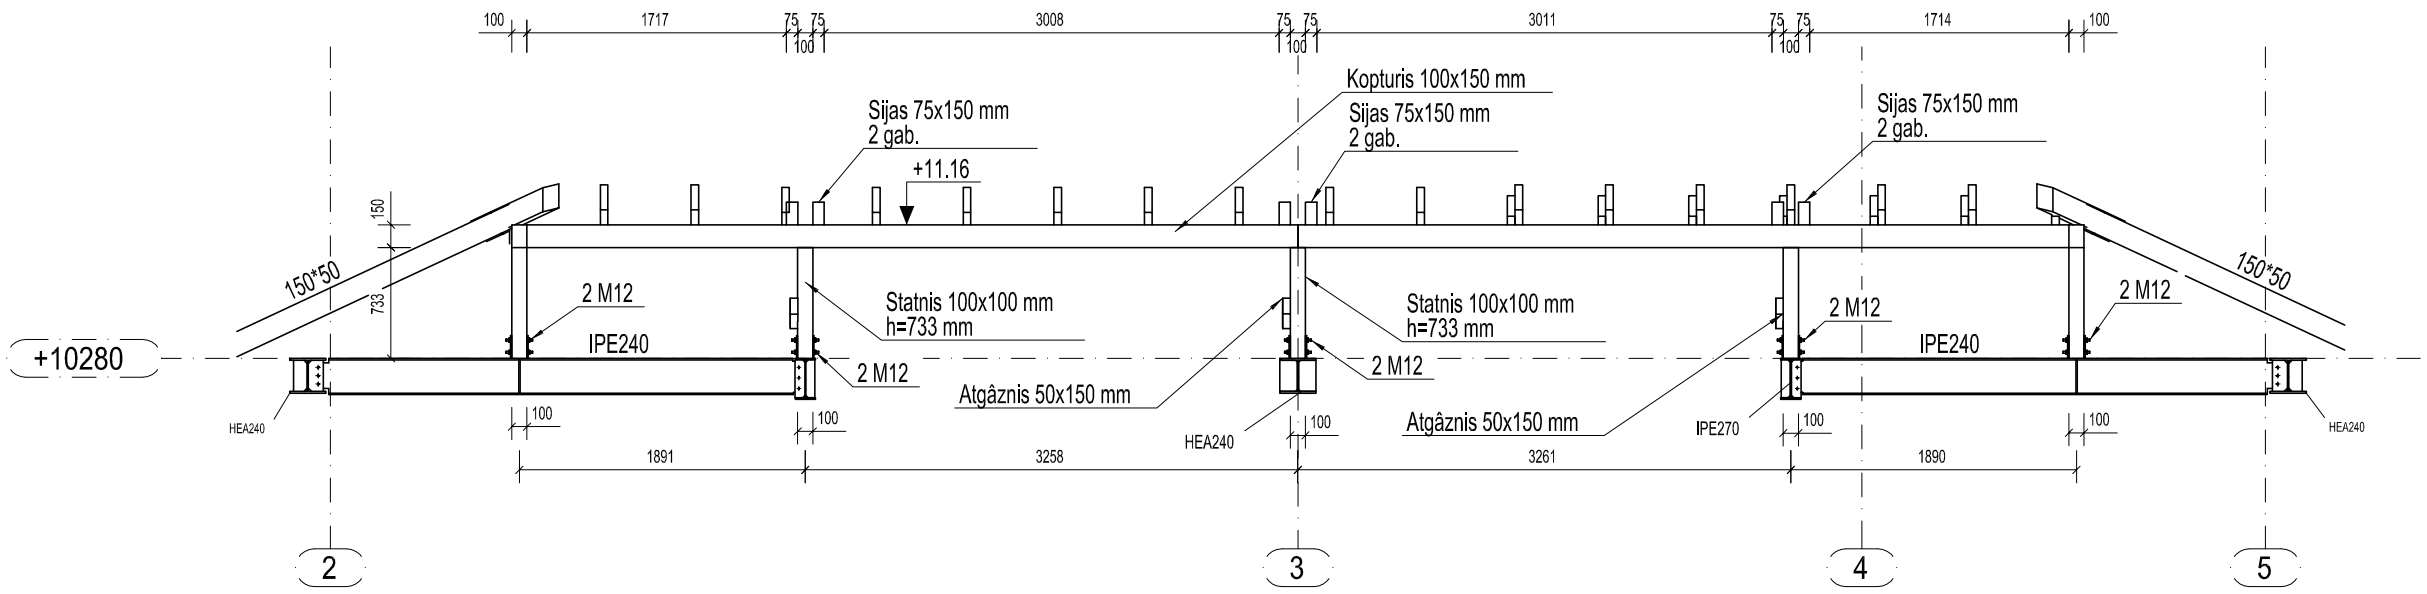

D - D
1:50

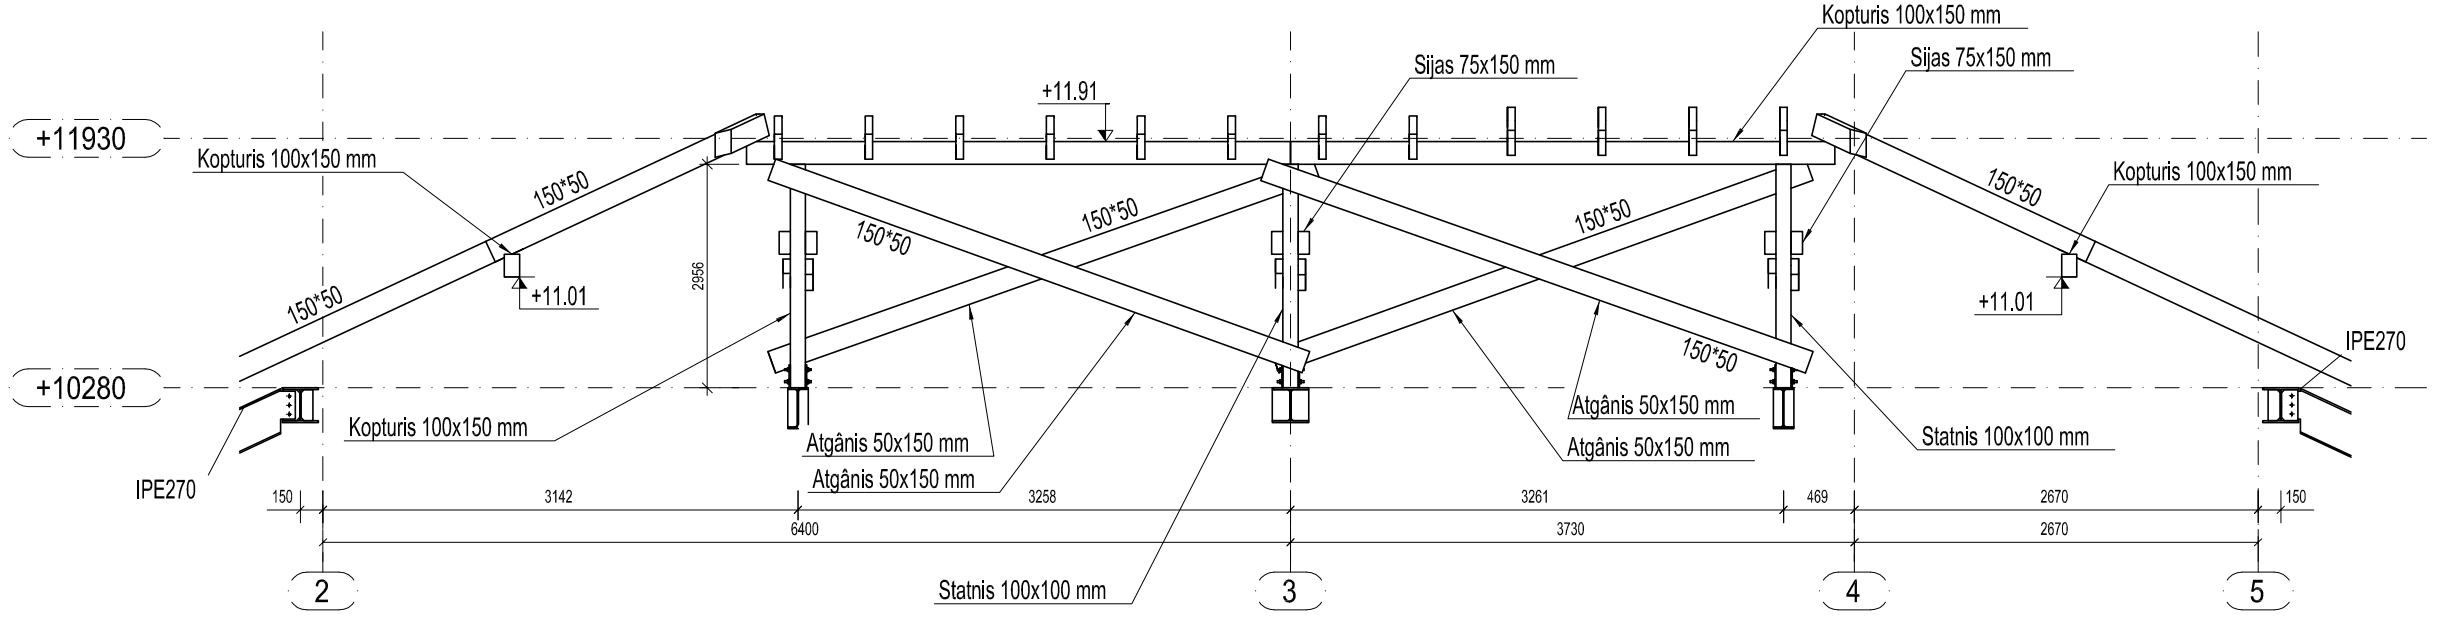

				Jelgavas novada pašvaldība Svētes pagasta pārvalde PASŪTĪTĀJS:	22 / 2013 PASŪTĪJUMA NR.:
	Uzvārds	Paraksts	Datums		
Izstrādāja	M. Vutnāns			**Svētes pamatskolas pirmskolas izglītības iestāde** Vilces iela 6, Svēte,Jelgavas novads OBJEKTS:	Stadija: TP; Lapa: BK-25; Lapas:
Būvinž.	I. Brakanska			Jumta krēsla griezumi A-A, D-D LAPAS SATURS: M 1:50	SIA "NAMEJS PLUSS" K.Barona iela 17-1, Jelgava, LV3001, tālr./faks.63025630 Vien.reg.nr.: 43603024773