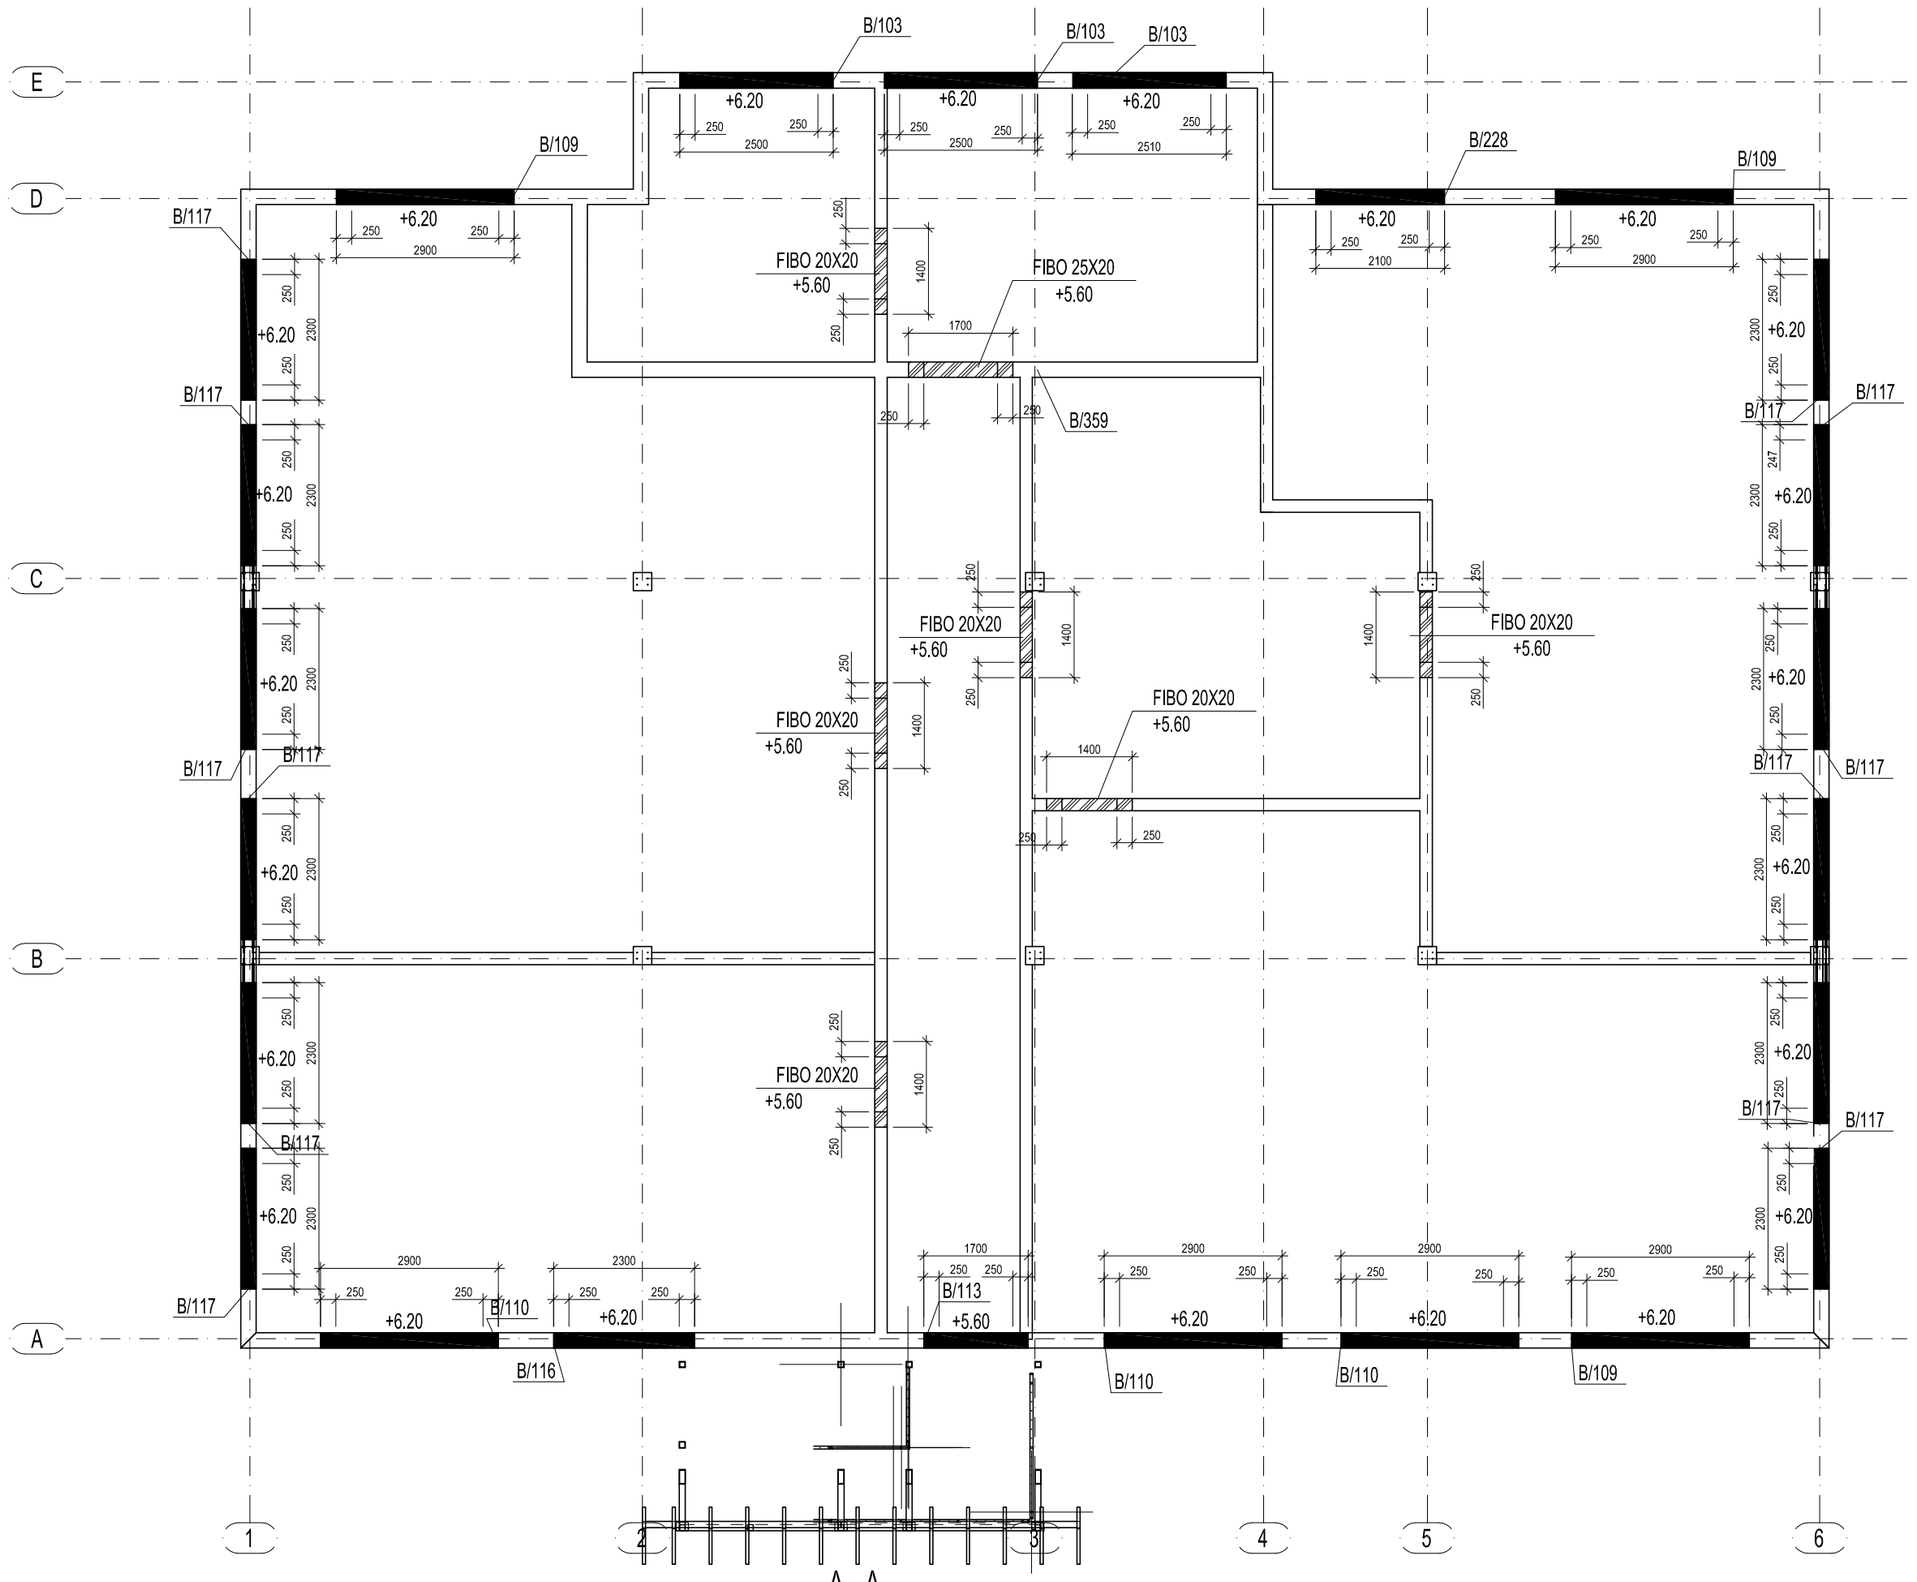


## B/103

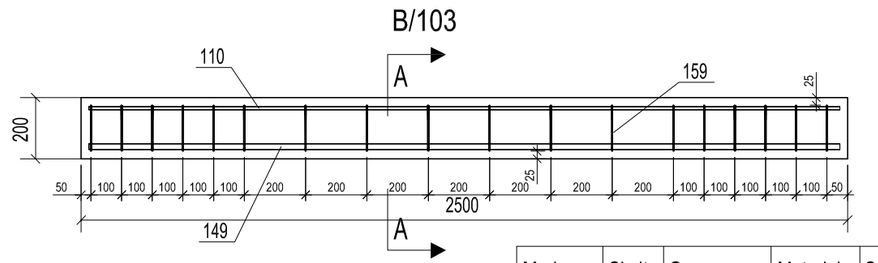


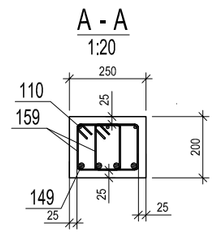


STIEGROJUMA SPECIFIKĀCIJA PĀRSEDZEI

| Poz | Diametrs | Skaits | Tērauds | Garums | Kg/gab. | Svars | Stiegras skice |
|---|---|---|---|---|---|---|---|
| 110 | 8 | 3 | B500B | 2440 | 0,96 | | 2440 |
| 149 | 16 | 4 | B500B | 2440 | 3,85 | | 2440 |
| 159 | 4 | 36 | B500B | 660 | 0.07 | | 142 / 150 |
| Stiegrojuma kopējais svars (kg): | | | | | 20.8 | | |
| Kopējais svars (kg): | | | | | 62.4 | | |

| Marka | Skaits | Garums,mm | Materiāls | Svars (kg/gab.) | Tilpums (m³) |
|---|---|---|---|---|---|
| B/103 | 3 | 2500.0 | C25/30 | 300.0 | 0.12 |
| | | | | Tilpums kopā (m³) | 0.36 |

## B/109

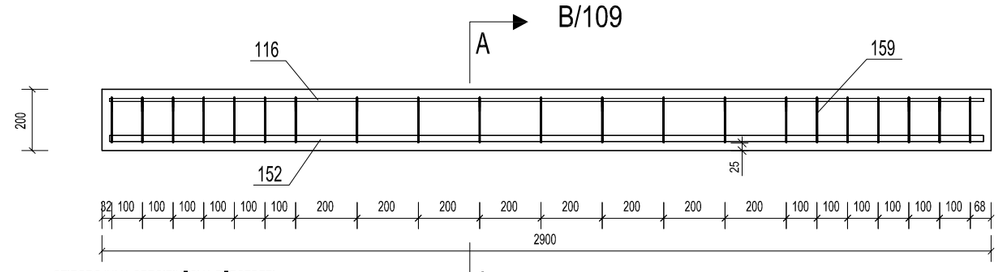


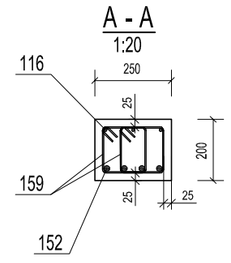


STIEGROJUMA SPECIFIKĀCIJA PĀRSEDZEI

| Poz | Diametrs | Skaits | Tērauds | Garums | Kg/gab. | Svars | Stiegras skice |
|---|---|---|---|---|---|---|---|
| 116 | 8 | 3 | B500B | 2840 | 1,12 | | 2840 |
| 152 | 16 | 4 | B500B | 2440 | 4,48 | | 2840 |
| 159 | 4 | 42 | B500B | 660 | 0.07 | | 142 / 150 |
| Stiegrojuma kopējais svars (kg): | | | | | 24.2 | | |
| Kopējais svars (kg): | | | | | 72.2 | | |

| Marka | Skaits | Garums,mm | Materiāls | Svars (kg/gab.) | Tilpums (m³) |
|---|---|---|---|---|---|
| B/109 | 3 | 2900 | C25/30 | 348 | 0.14 |
| | | | | Tilpums kopā (m³) | 0.42 |

## B/110

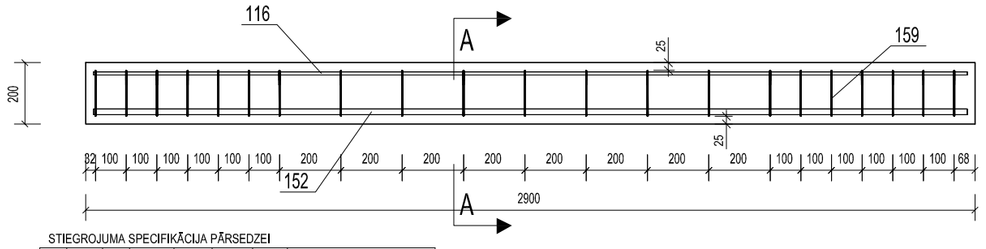


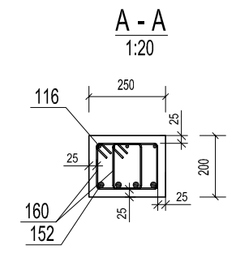


STIEGROJUMA SPECIFIKĀCIJA PĀRSEDZEI

| Poz | Diametrs | Skaits | Tērauds | Garums | Kg/gab. | Svars | Stiegras skice |
|---|---|---|---|---|---|---|---|
| 116 | 8 | 3 | B500B | 2840 | 1,12 | | 2840 |
| 152 | 16 | 4 | B500B | 2440 | 3,85 | | 2840 |
| 160 | 4 | 36 | B500B | 660 | 0,07 | | 142 / 150 |
| Stiegrojuma kopējais svars (kg): | | | | | 24.2 | | |
| Kopējais svars (kg): | | | | | 96.8 | | |

| Marka | Skaits | Garums,mm | Materiāls | Svars (kg/gab.) | Tilpums (m³) |
|---|---|---|---|---|---|
| B/110 | 4 | 2900 | C25/30 | 348 | 0.14 |
| | | | | Tilpums kopā (m³) | 0.56 |

## B/113

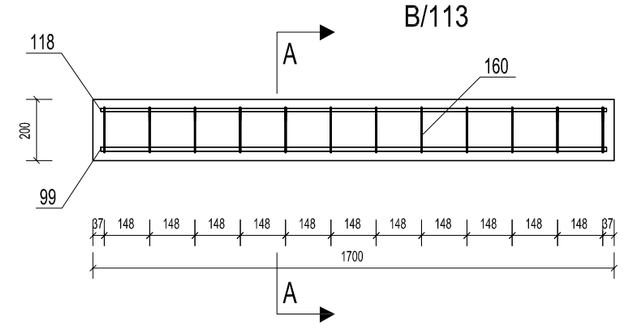


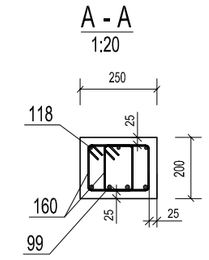


| Marka | Skaits | Garums,mm | Materiāls | Svars (kg/gab.) | Tilpums (m³) |
|---|---|---|---|---|---|
| B/113 | 1 | 1700 | C25/30 | 204 | 0.09 |
| | | | | Tilpums kopā (m³) | 0.09 |

STIEGROJUMA SPECIFIKĀCIJA PĀRSEDZEI

| Poz | Diametrs | Skaits | Tērauds | Garums | Kg/gab. | Svars | Stiegras skice |
|---|---|---|---|---|---|---|---|
| 99 | 12 | 4 | B500B | 1650 | 1.47 | | 1650 |
| 118 | 8 | 3 | B500B | 1650 | 0.65 | | 1650 |
| 160 | 4 | 24 | B500B | 660 | 0.07 | | 142 / 150 |
| Stiegrojuma kopējais svars (kg): | | | | | 9.4 | | |
| Kopējais svars (kg): | | | | | 9.4 | | |

## B/116

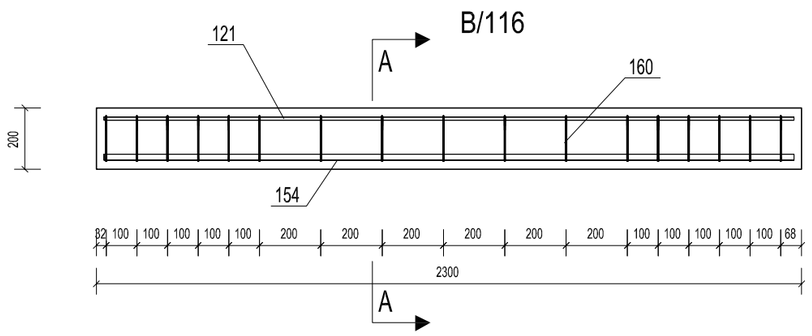


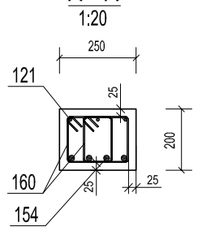


| Marka | Skaits | Garums,mm | Materiāls | Svars (kg/gab.) | Tilpums (m³) |
|---|---|---|---|---|---|
| B/116 | 1 | 2300 | C25/30 | 276 | 0.11 |
| | | | | Tilpums kopā (m³) | 0.11 |

STIEGROJUMA SPECIFIKĀCIJA PĀRSEDZEI

| Poz | Diametrs | Skaits | Tērauds | Garums | Kg/gab. | Svars | Stiegras skice |
|---|---|---|---|---|---|---|---|
| 121 | 8 | 3 | B500B | 2240 | 0,88 | | 2240 |
| 154 | 16 | 4 | B500B | 2240 | 3,54 | | 2240 |
| 160 | 4 | 34 | B500B | 660 | 0,07 | | 142 / 150 |
| Stiegrojuma kopējais svars (kg): | | | | | 19.2 | | |
| Kopējais svars (kg): | | | | | 19.2 | | |

## B/117

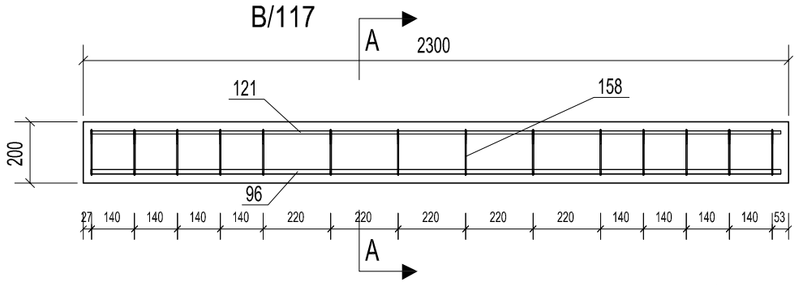


| Marka | Skaits | Garums,mm | Materiāls | Svars (kg/gab.) | Tilpums (m³) |
|---|---|---|---|---|---|
| B/117 | 12 | 2300 | C25/30 | 276 | 0.11 |
| | | | | Tilpums kopā (m³) | 1.32 |

STIEGROJUMA SPECIFIKĀCIJA PĀRSEDZEI

| Poz | Diametrs | Skaits | Tērauds | Garums | Kg/gab. | Svars | Stiegras skice |
|---|---|---|---|---|---|---|---|
| 96 | 12 | 3 | B500B | 2240 | 1,19 | | 2240 |
| 121 | 8 | 2 | B500B | 2240 | 0,88 | | 2240 |
| 158 | 4 | 14 | B500B | 770 | 0,08 | | 200 / 150 |
| Stiegrojuma kopējais svars (kg): | | | | | 8.9 | | |
| Kopējais svars (kg): | | | | | 106.8 | | |

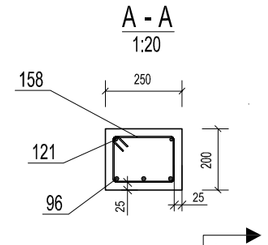


## B/228

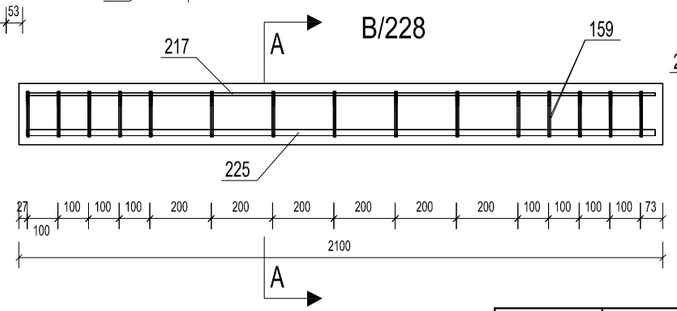


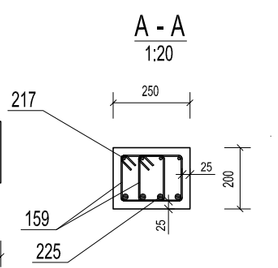


STIEGROJUMA SPECIFIKĀCIJA PĀRSEDZEI

| Poz | Diametrs | Skaits | Tērauds | Garums | Kg/gab. | Svars | Stiegras skice |
|---|---|---|---|---|---|---|---|
| 217 | 8 | 3 | B500B | 2040 | 0,81 | | 2040 |
| 225 | 16 | 4 | B500B | 2040 | 3,32 | | 2040 |
| 159 | 4 | 30 | B500B | 660 | 0,07 | | 142 / 150 |
| Stiegrojuma kopējais svars (kg): | | | | | 19.2 | | |
| Kopējais svars (kg): | | | | | 19.2 | | |

| Marka | Skaits | Garums,mm | Materiāls | Svars (kg/gab.) | Tilpums (m³) |
|---|---|---|---|---|---|
| B/228 | 1 | 2100 | C25/30 | 252 | 0.10 |
| | | | | Tilpums kopā (m³) | 0.10 |

**PIEZĪMES:**

Logu ailēm pārsedzes izbūvējamas no stiegrota betona uz vietas objektā.
Durvju ailēm paredzētas keramzītbetona pārsdzes. Skaitu un izmērus skatīt plānā.
Betona pārsedzēm sienās pa asi A;D;E nepieciešama betona balsta pamatne biezumā 5 cm, un garumā 30 cm.
Plānā norādīta pārsedzes balstījuma augstuma atzīme.

FIBO pārsedzes 200x185x1400 mm - 6 GAB
FIBO pārsedzes 250x185x1700 mm - 2 GAB.

| | | | |
|---|---|---|---|
| | Uzvārds | Paraksts | Datums |
| Izstrādāja | M. Vutnāns | | |
| Būvinž. | I. Brakanska | | |

Jelgavas novada pašvaldība
Svētes pagasta pārvalde

**Svētes pamatskolas pirmskolas izglītības iestāde**
Vilces iela 6, Svēte,Jelgavas novads

2 stāva aiļu pārsedžu plāns
Pārsedžu specifikācijas

M 1:100;1:20

22 / 2013

| Stadija | Lapa | Lapas |
|---|---|---|
| TP | BK-27 | |

SIA "NAMEJS PLUSS"
K.Barona iela 17-1, Jelgava, LV3001, tālr./fakss.63025630
Vien.reģ.nr.: 43603024773