
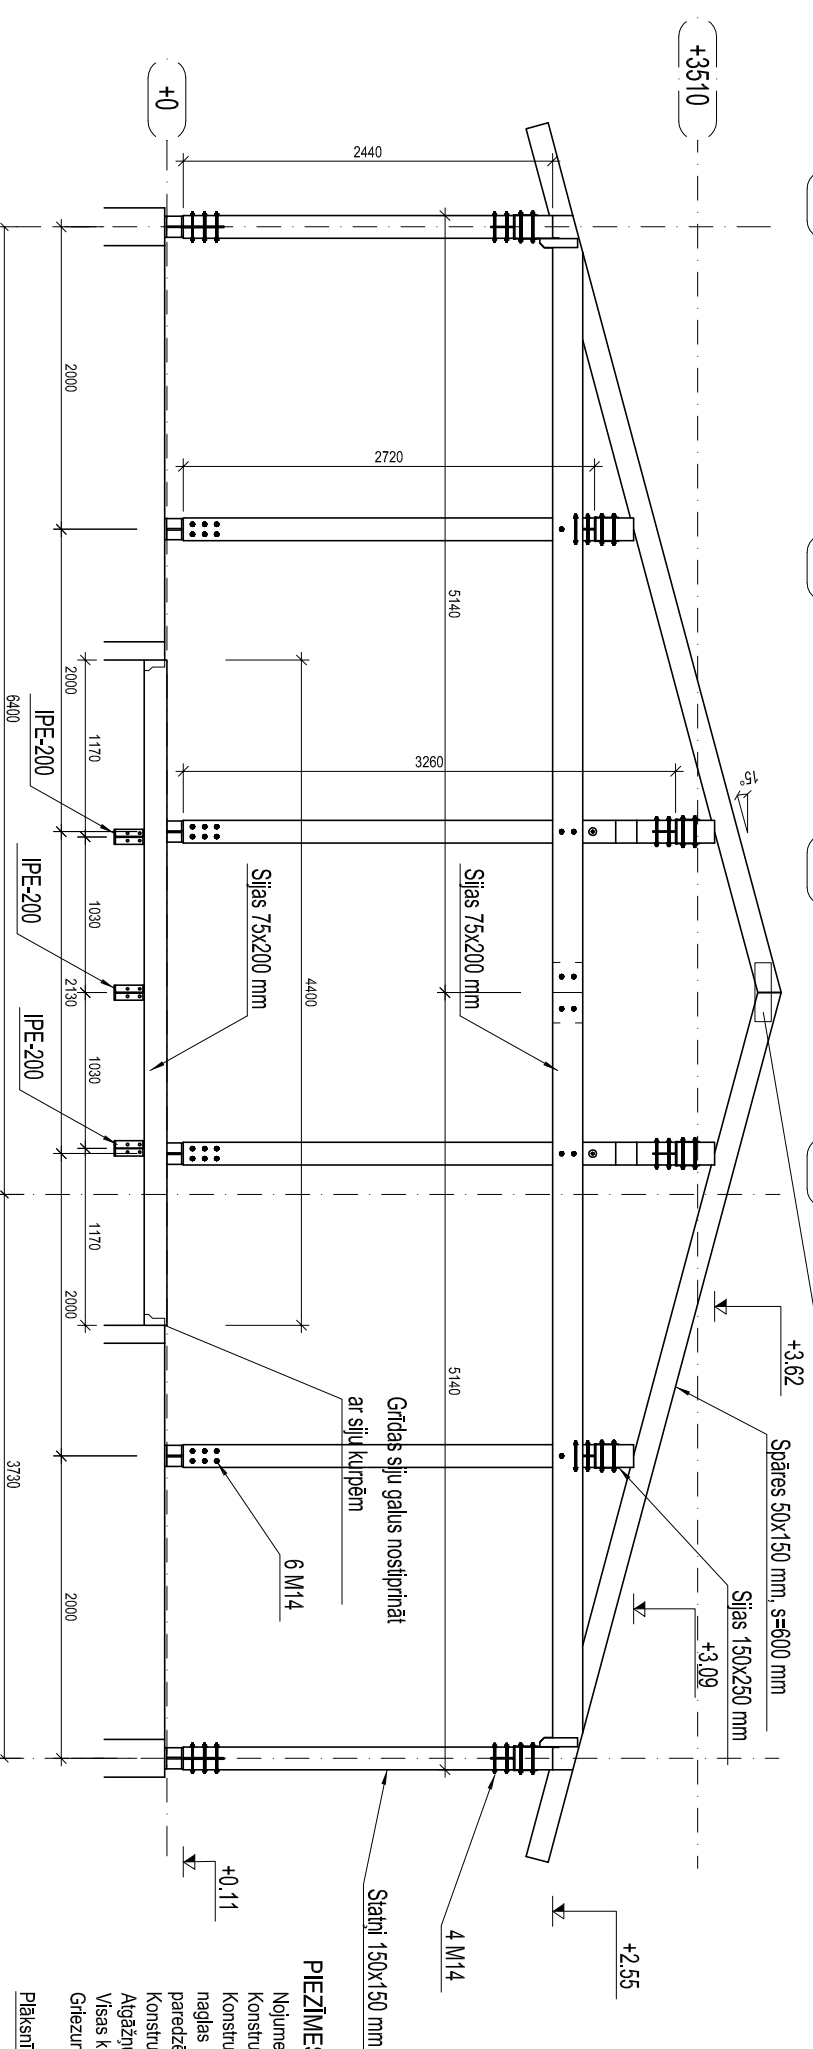
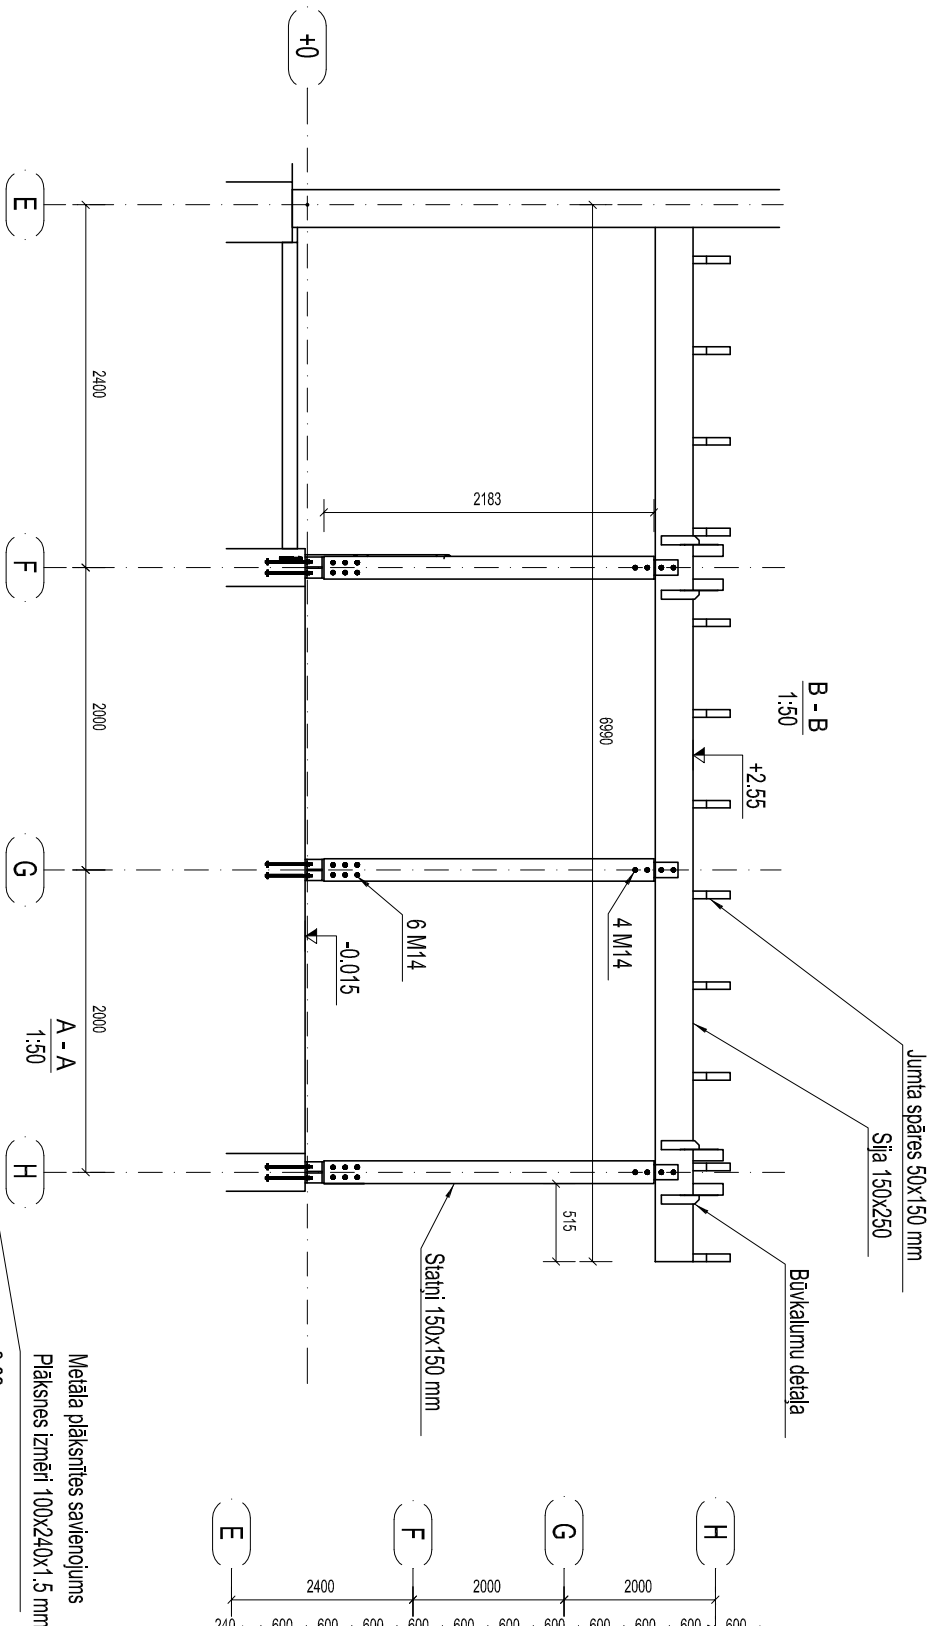


## NOJUMES SPĀRU PLĀNS

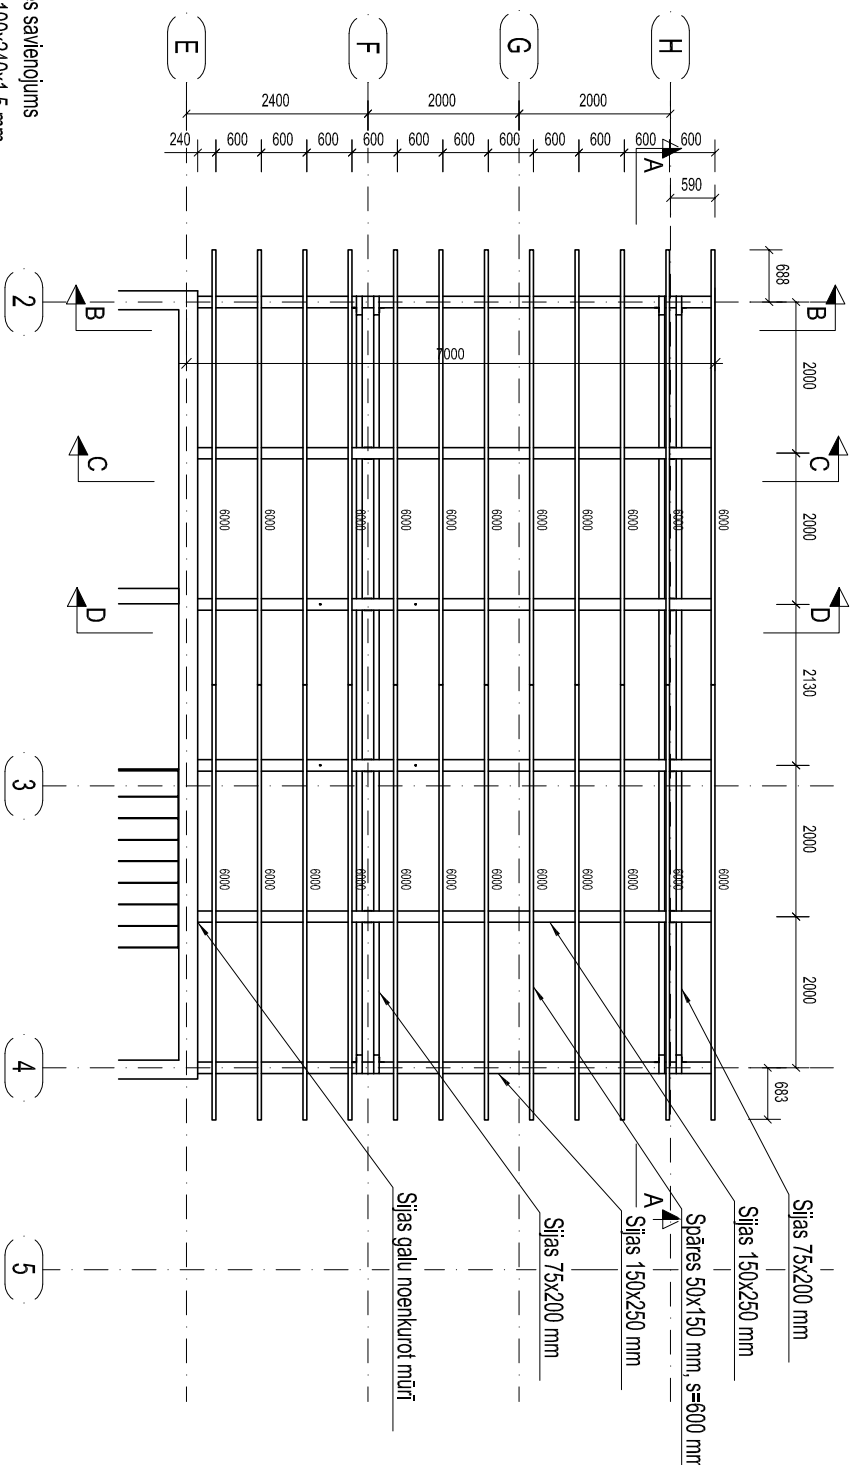

N° p.k.	Nosaukums	Garums	Daudzums, m <sup>3</sup>
1.	Jumta spāres 75x150 mm	Σ 144 m	1.08
2.	Sijas 75x200 mm	Σ 20.8 m	0.312
3.	Sijas 150x250 mm	Σ 42 m	5.25
4.	Staiņi 150x150 mm	Σ 38.50 m	0.87
5.	Atgāžņi 100x100 mm	Σ 5.40m	0.054
6.	Sijas grīdai 75x150 mm	Σ 44 m	0.50
	Kopējais kokmateriālu daudzums, m <sup>3</sup>		8.60
7.	Tērauda sijas IPE-200 grīd. 3 gab. gūms 3,75 m		

## PIEZĪMES:

Nojumes koka konstrukcijas projektētas no C20 klases stiprkoka komatmateriāliem. konstrukciju elementos nav pieļaujami trūpējumi un melnie krošņi zati.

Konstrukcijas mežglu savienojumos paredzētas bulkskrūves. Spārnu nostiprināšanai pie mīlīklas un kopiturniem paredzētas naglas 120 mm, 2 gab uz savienojuma vienu. Kopiturn nostiprināšanai pie stāpiem paredzētas tērauda detaļas. Tērauda detaļas izgatavojamas no S275J0 klases tērauda.

Konstruktiāvs detaļas un bulkskrūves paredzēts drokt.



Apgāzību savienošānai ar sliēm (kopiturniem) un stāpiem nepieciešami iecitumi.

Visas koka konstrukcijas apstrādā ar antiseptisku koksnis pretņuguns aizsarglīdzekli nodrošinot 30 min ugunsnoturību.

Ghezuums C-C, D-D skatīt lapā BK-29

Plāksnīšu skaits spāru kores savienojumiem 12 gab.

Slice	Terauts	Diaments	Garums, mm	Skaitis	Piezīmes
	S355	M14	200	28	Činkotas
	S355	M14	210	28	Činkotas
	S355	M14	330	38	Činkotas

Skoce	Tērauds					Piezīmes
	Artikula numurs	Izmēri mm	Skaits	Pakārtējums		
	S250GD	751 021	200	20	Cinkotas	Grdas sīļām
	S250GD	751 039	350	8	Cinkotas	Karkasa sīļām

<p><b>Jelgavas novada pašvaldība</b>  <b>Svētēs pagasta pārvalde</b></p>		<p><b>22 / 2013</b></p>	
<p><b>Svētēs pamatskolas pirmsskolas izglītības iestāde</b></p> <p>Vilces iela 6, Svētē, Jelgavas novads</p>	<p><b>Stadija</b></p> <p>TP</p>	<p><b>Lapa</b></p> <p>BK-28</p>	<p><b>Lapas</b></p>

<p>         Nojumies spēļu plāns,          Griezumi A-A, B-B       </p> <p>         M 1:50-1:20       </p>	<p>    <b>siA "NAMELS PLUS"</b> </p> <p>         K. Barona iela 11, Jelgava, LV3001, tālrunis: 8202650          Vēlrungr.: 4380302473       </p>
--	---