C - C
1:50

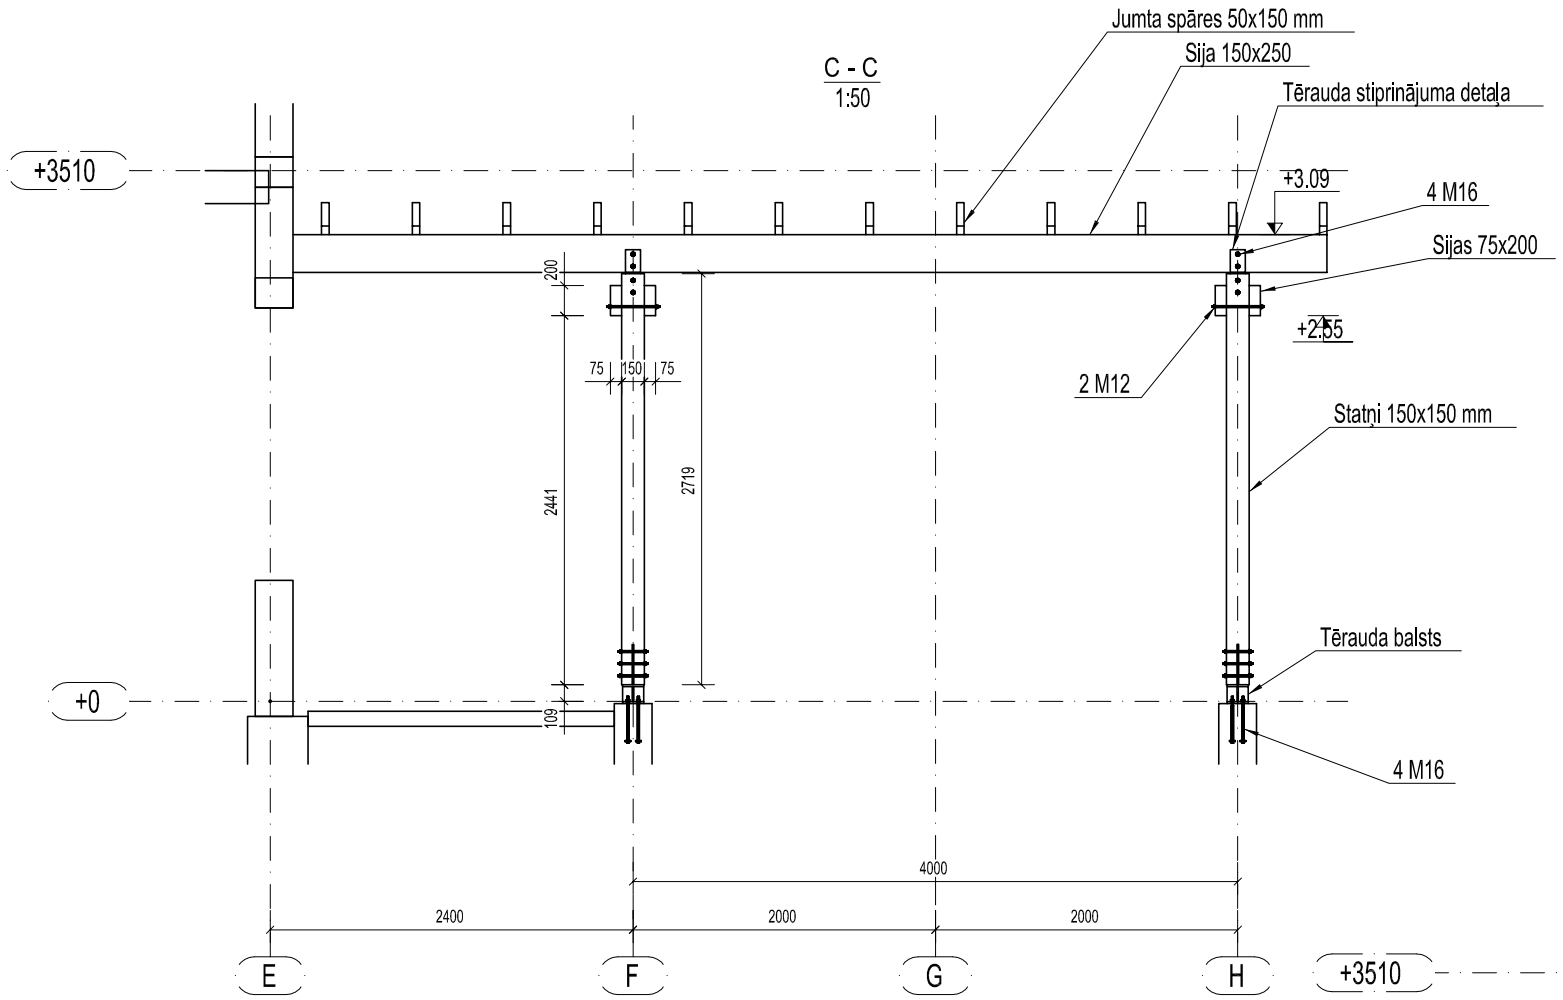

D - D
1:50

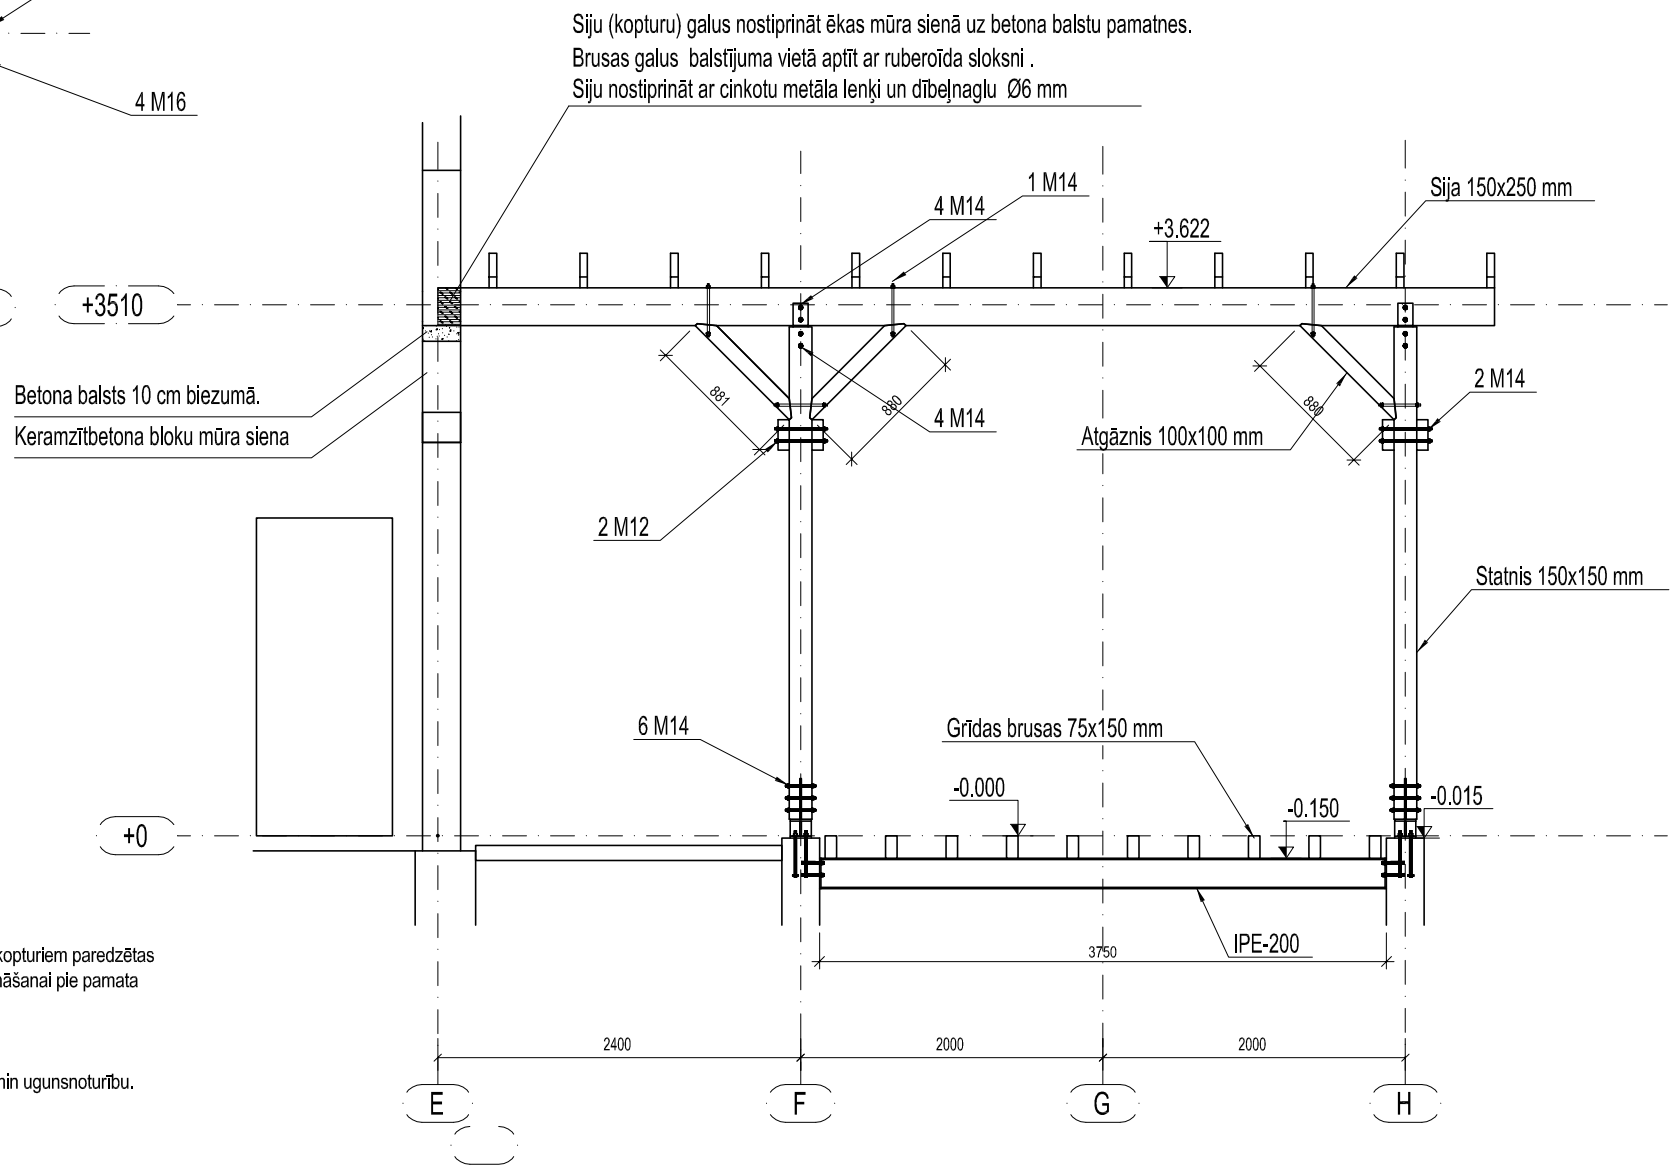

MATERIĀLU SPECIFIKĀCIJA SIJU BALSTIEM

Nr.p.k.	Nosaukums	Daudzums
1.	Ruberoīda sloksne 250 mm platumā	6 m
2.	Betons balstiem 250x100x300 mm	0.045 m^3

PIEZĪMES:

Nojumes koka konstrukcijas projektētas no C20 klases skojkoku kokmateriāliem.
Konstrukciju elementos nav pieļaujami trupējumi un melnie krītošie zari.
Konstruktīvos mezglu savienojumos paredzētas bultskrūves. Spāru nostiprināšanai pie mūrlatas un kopturiem paredzētas naglas 120 mm, 2 gab uz savienojuma vietu. Kopturu nostiprināšanai pie statņiem un statņu nostiptināšanai pie pamata paredzētas tērauda detaļas. Tērauda detaļas izgatavojamas no S275J0 klases tērauda.
Konstruktīvās detaļas un bultskrūves paredzēts cinkot.
Atgāžņu savienošanai ar sijām (kopturiem) un statņiem nepieciešami iecirtumi.
Visas koka konstrukcijas apstrādāt ar antiseptisku koksnes pretuguns aizsarglīdzekli nodrošinot 30 min ugunsnoturību.
Griezumus A-A, B-B skatīt lapā BK-28

	Uzvārds	Paraksts	Datums
Izstrādāja	M. Vutnāns		
Būvinž.	I. Brakanska		

PASŪTĪTĀJS: Jelgavas novada pašvaldība
Svētes pagasta pārvalde

PASŪTĪJUMA NR.: 22 / 2013

OBJEKTS: **Svētes pamatskolas pirmskolas izglītības iestāde**
Vilces iela 6, Svēte,Jelgavas novads

Stadija	Lapa	Lapas
TP	BK-29	

LAPAS SATURS: Nojumes spāru plāns,
Griezumi C-C, D-D

M 1:50

SIA "NAMEJS PLUSS"
K.Barona iela 17-1, Jelgava, LV3001, tālr./fakss.63025630
Vien.reg.nr.: 43603024773