


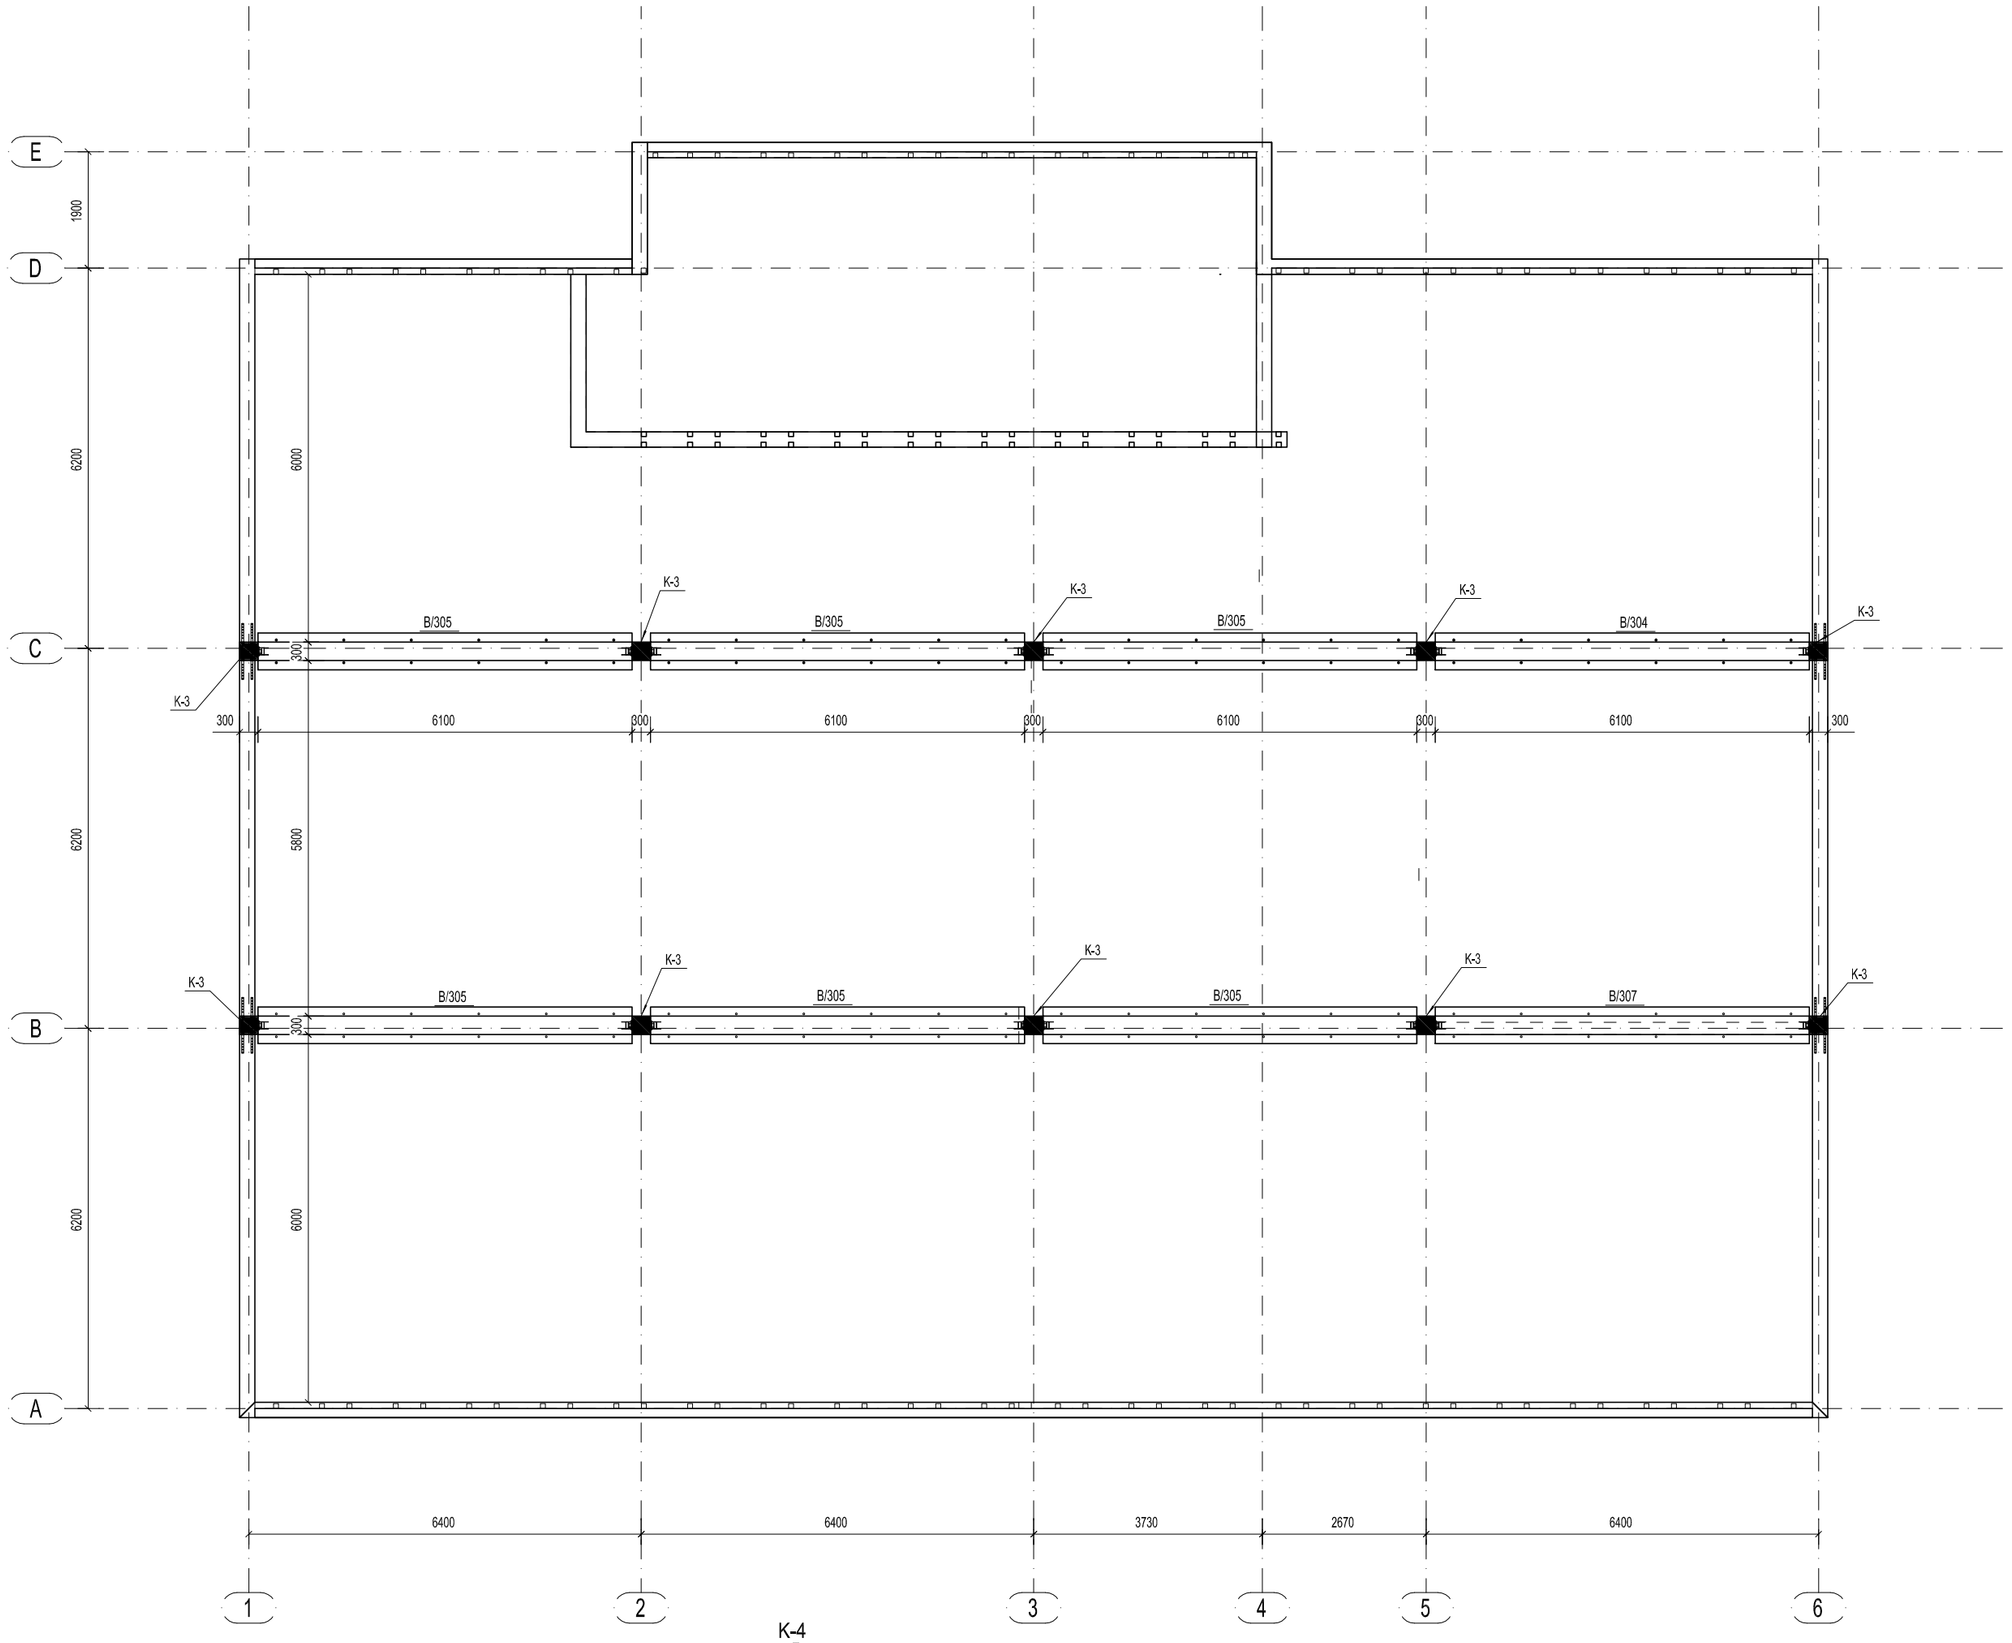


| RĪĢELIS | B/305 | Elementu skaits 16 |
|---|---|---|




| KOLONNA | K-1 | Elementu skaits 2 |
|---|---|---|
| KOLONNA | K-2 | Elementu skaits 2 |
| KOLONNA | K-3 | Elementu skaits 2 |




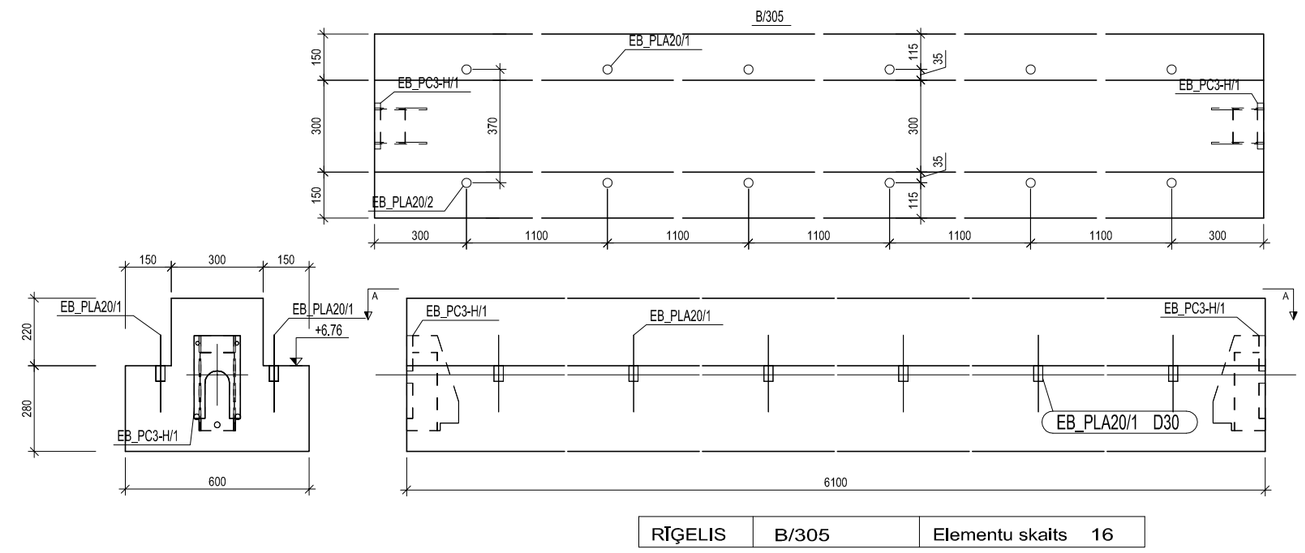


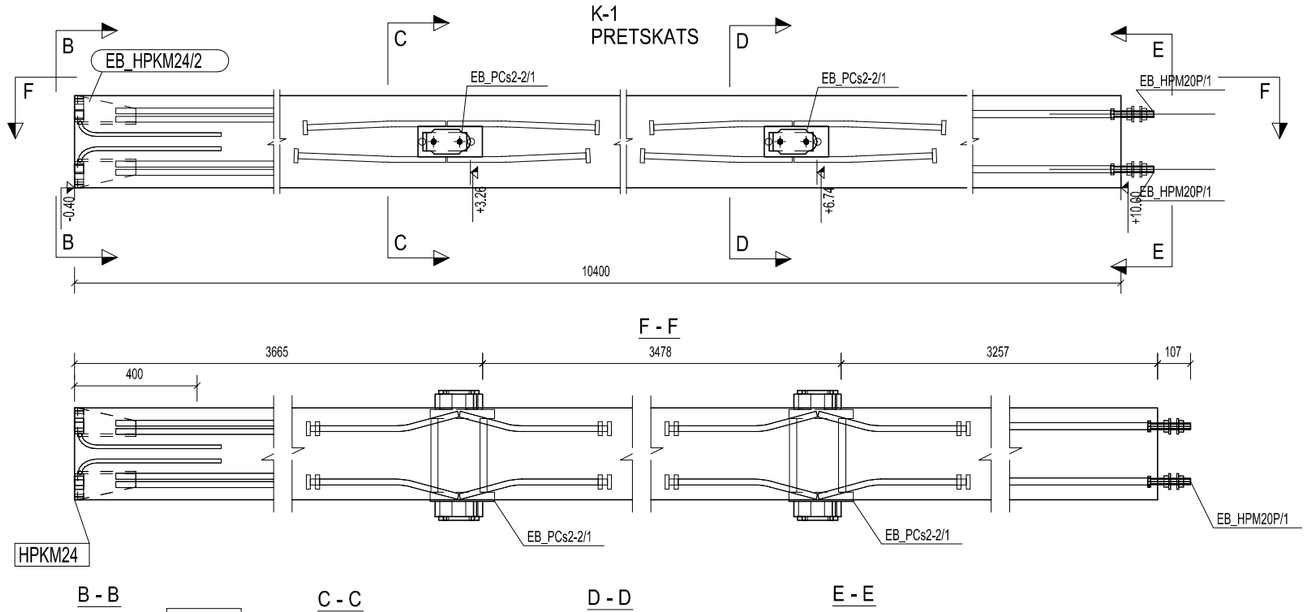


| KOLONNA | K-4 | Elementu skaits 4 |
|---|---|---|

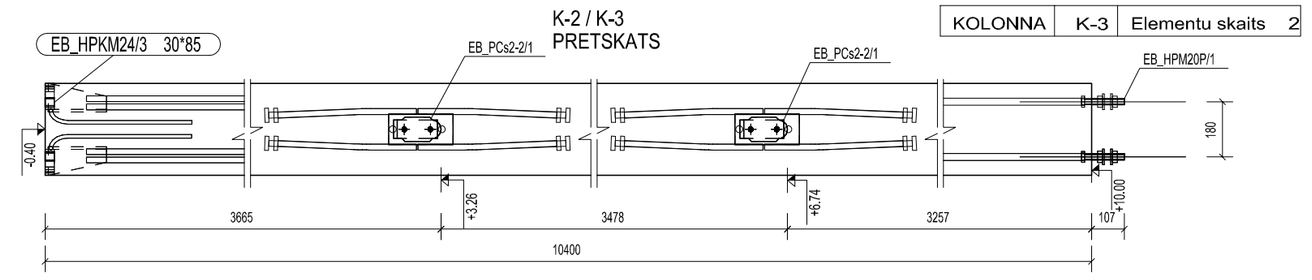


| Marka | Izmēri (mm) | Skaits | Elementa tilpums, $m^3$ |
|---|---|---|---|
| K-1 | 300x300x10400 | 2 | 0,936 |
| K-2 | 300x300x10400 | 2 | 0,936 |
| K-3 | 300x300x10400 | 2 | 0,936 |
| K-4 | 300x300x7600 | 4 | 0,684 |
| B/305 | 300x220/280x600x6100 | 16 | 1,428 |
| Kopējais betona daudzumsm ,$m^3$ | | | 31.06 |

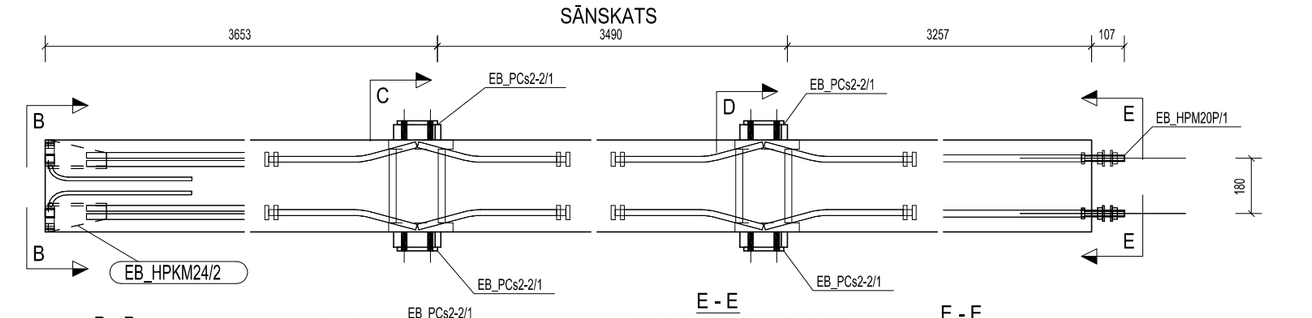PIEZĪMES:
Rīģeļi un kolonnas izgatavojami rūpnieciski.
Elementos paredzētas lielekamās detaļas PEIKKO vai analogas.
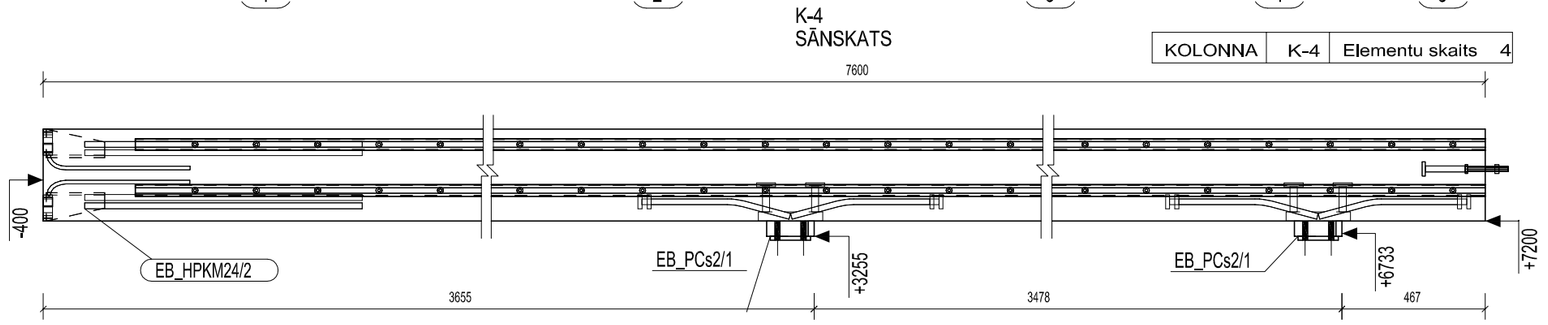
| | Uzvārds | Paraksts | Datums |
|---|---|---|---|
| Izstrādāja | M. Vutnāns | | |
| Būvinž. | I. Brakanska | | |

Jelgavas novada pašvaldība
Svētes pagasta pārvalde

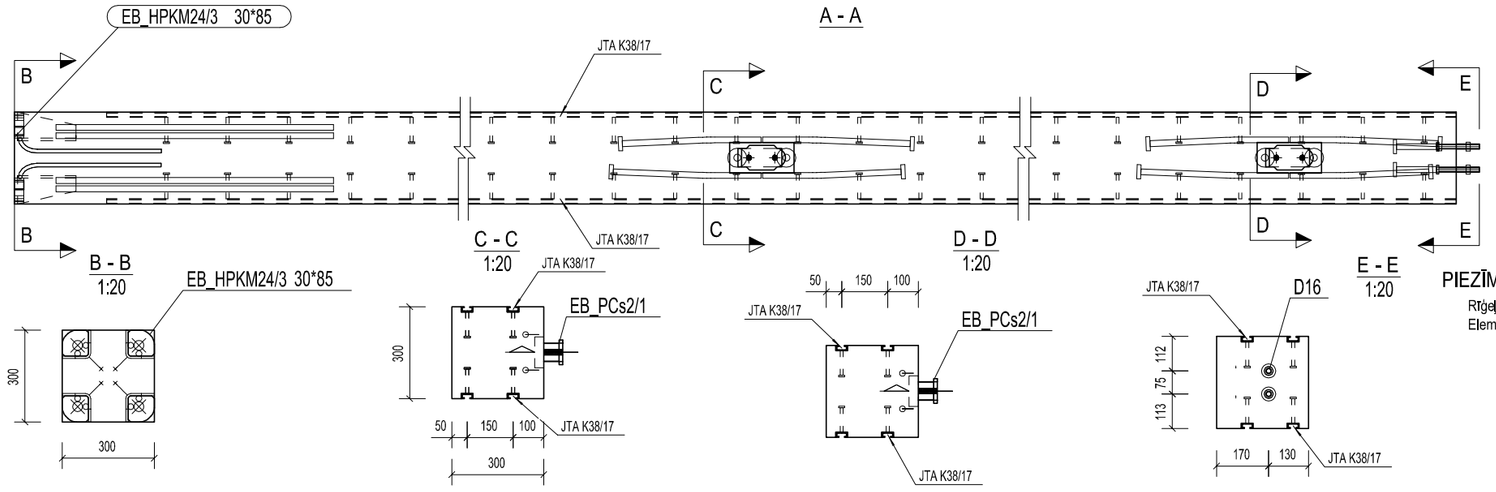22 / 2013

**Svētes pamatskolas pirmskolas izglītības iestāde**
Vilces iela 6, Svēte, Jelgavas novads

Stadija: TP | Lapa: BK-30 | Lapas:

Pirmā un otrā stāva pārseguma rīģeļu plāns
Rīģeļu un kolonnu specifikācijas

M 1:100; M 1:20

SIA "NAMEJS PLUSS"
K.Barona iela 17-1, Jelgava, LV3001, tālr./fakss.:63025630
Vien.reģ.nr.: 43603024773