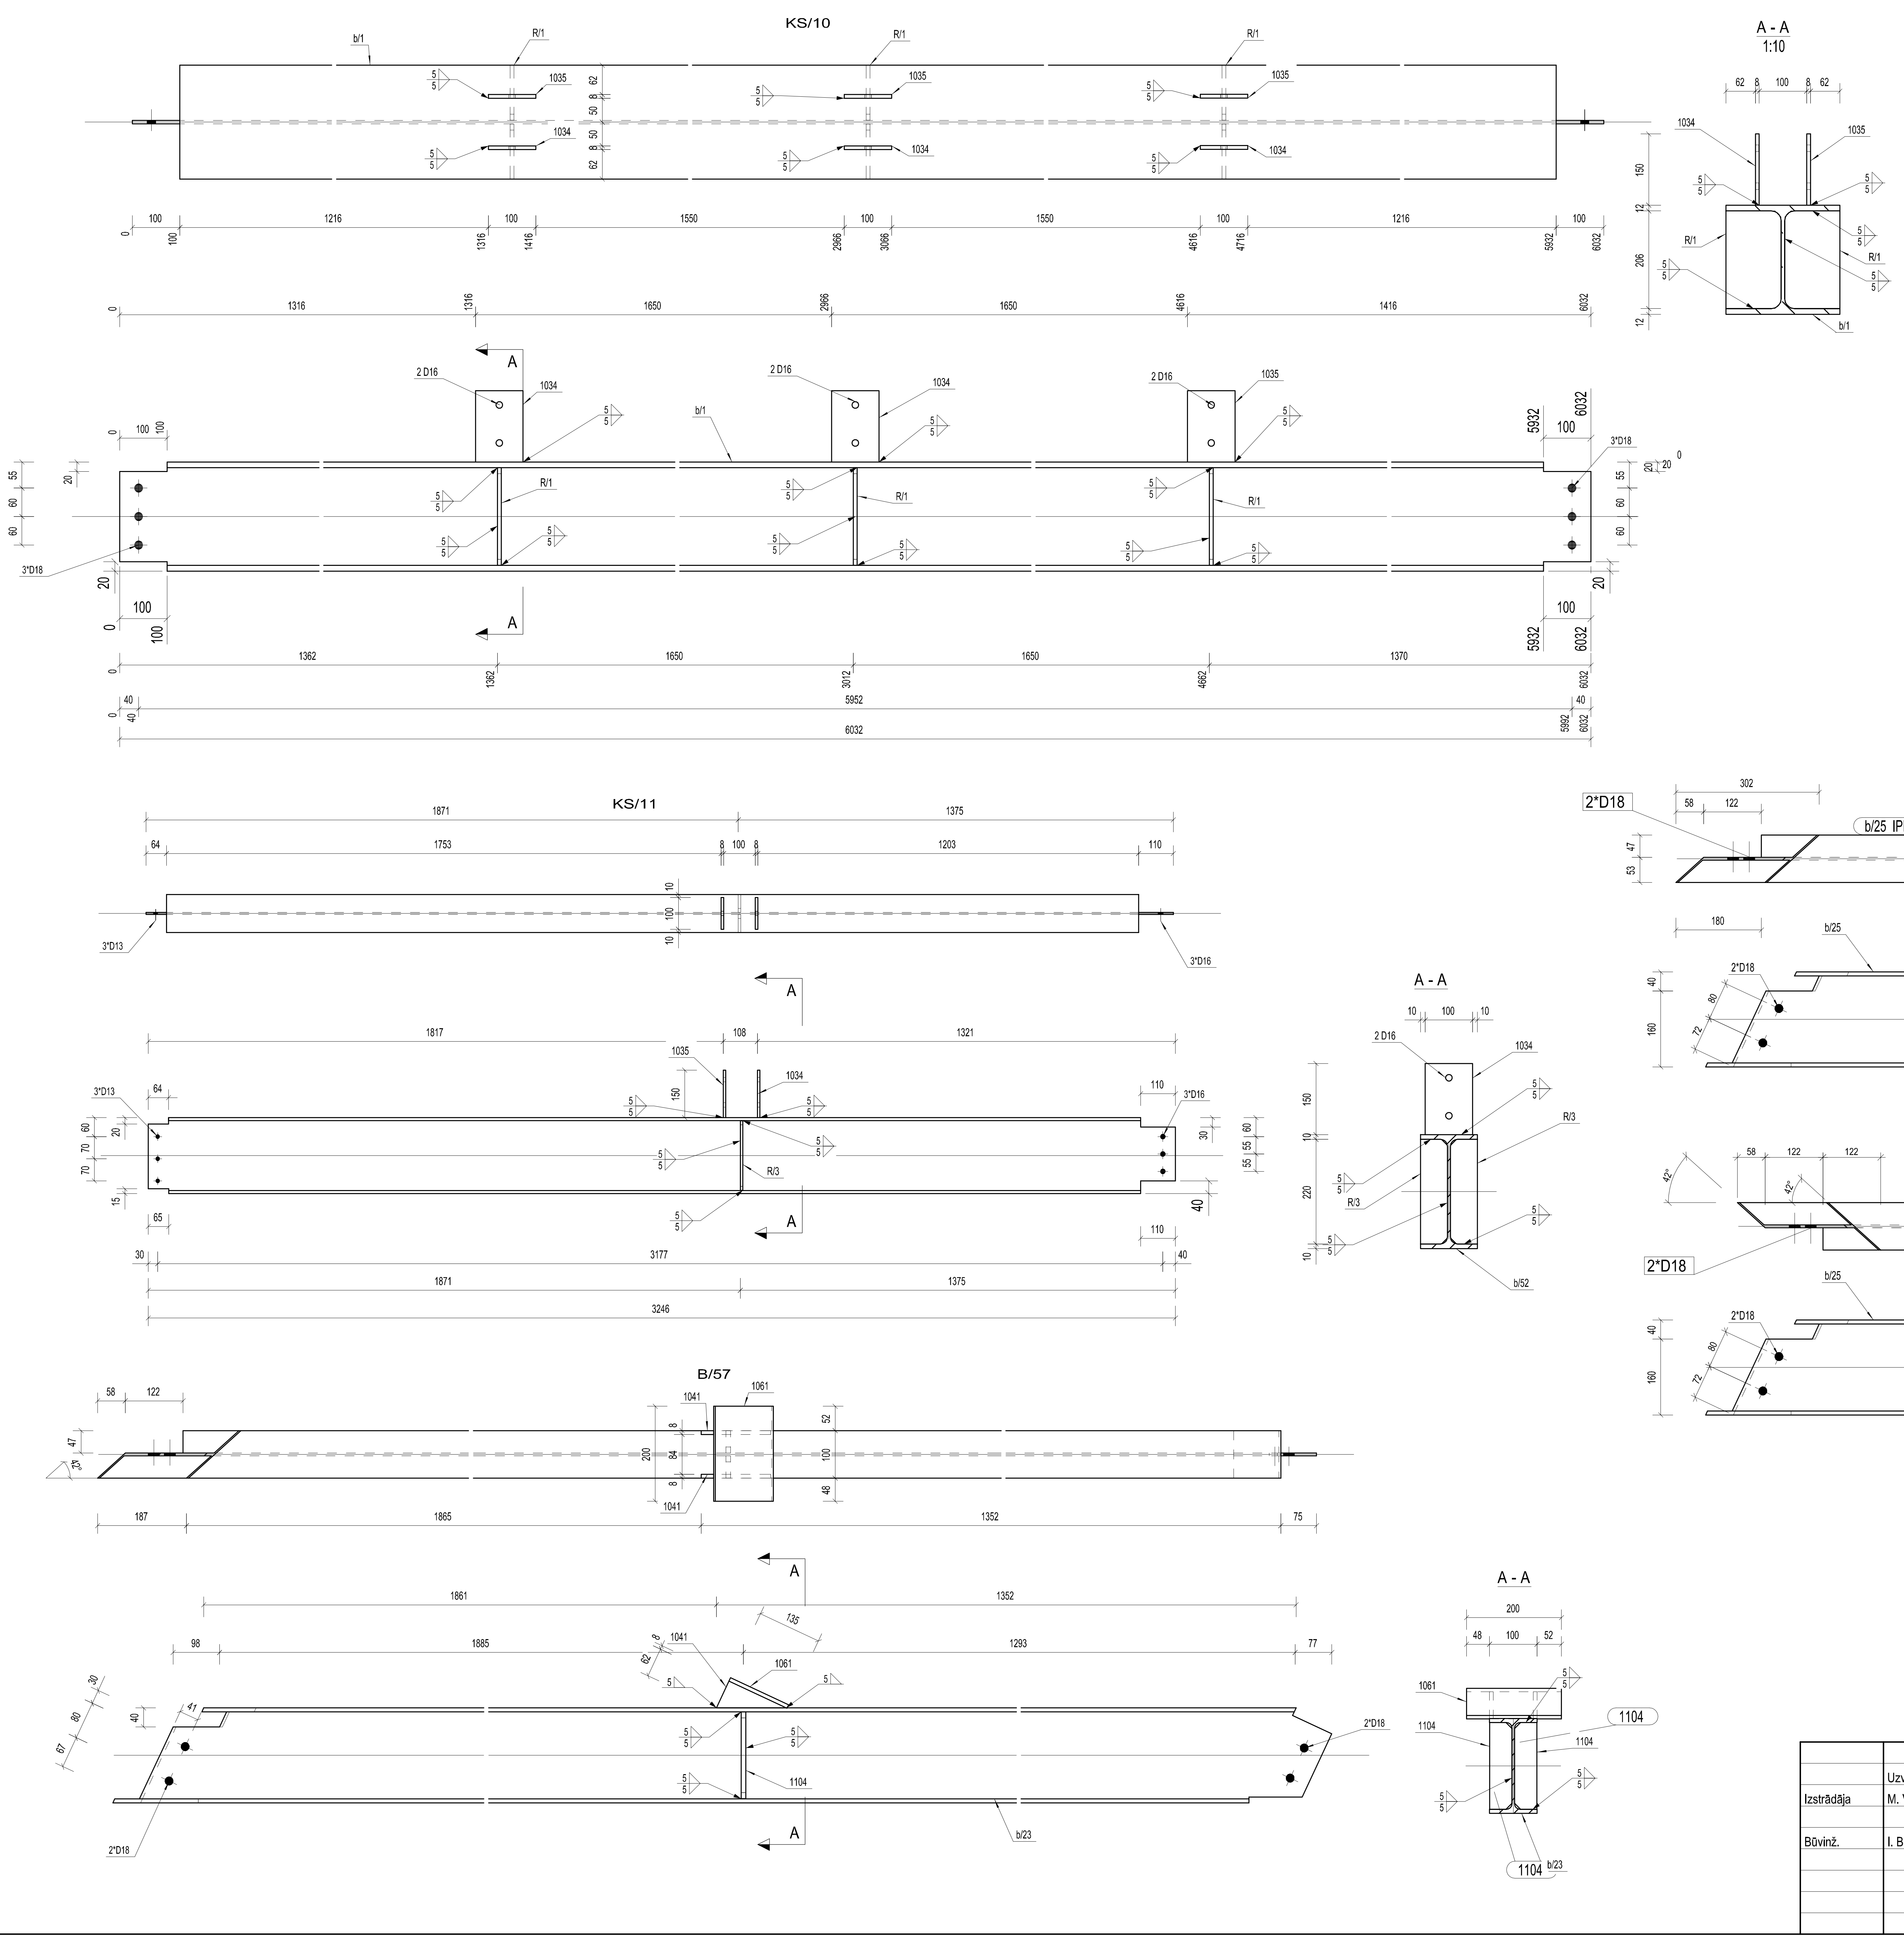

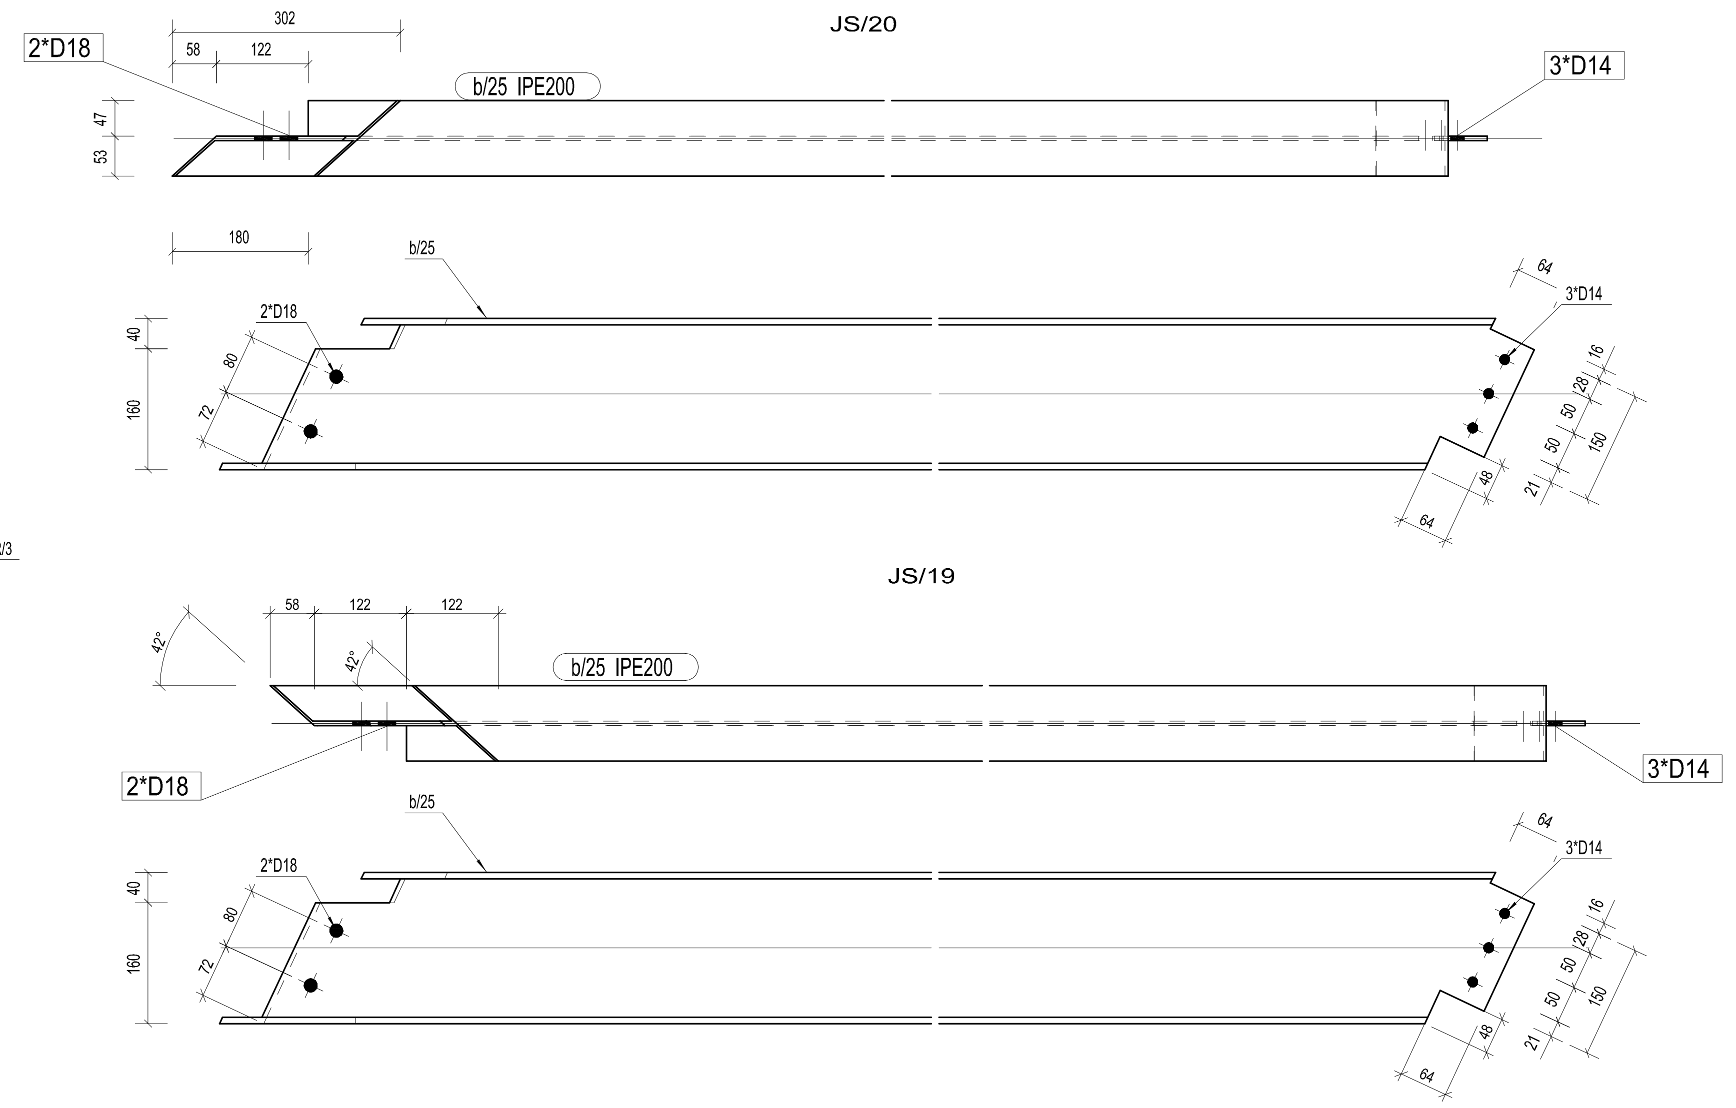

MATERIĀLU SPECIFIKĀCIJA		KS/10	Elementu skaits 1		Kopējais svars, kg	378.37
Marka	Profils	Materiāls	Skaits	Garums	Virsma	Svars
b/1	HEA240	S275J0	1	6032	8.258	363.88
1034	PL8*100	S275J0	3	150	0.035	0.93
1035	PL8*100	S275J0	3	150	0.034	0.92
R/1	PL8*116	S275J0	6	206	0.052	1.49
				Kopā	8.780	378.37

MATERIĀLU SPECIFIKĀCIJA		KS/11	Elementu skaits 4		Kopējais svars, kg	412.08
Marka	Profils	Materiāls	Skaits	Garums	Virsma	Svars
b/52	IPE240	S275J0	1	3246	2.993	99.62
1034	PL8*100	S275J0	1	150	0.035	0.93
1035	PL8*100	S275J0	1	150	0.034	0.92
R/3	PL8*57	S275J0	2	220	0.029	0.77
				Kopā	3.120	103.02

MATERIĀLU SPECIFIKĀCIJA		B/57	Elementu skaits 1		Kopējais svars, kg	81.38
Marka	Profils	Materiāls	Skaits	Garums	Virsma	Svars
b/23	IPE200	S275J0	1	3479	2.672	77.84
1041	PL8*62	S275J0	2	133	0.011	0.26
1061	PL8*135	S275J0	1	200	0.059	1.70
1104	PL10*47	S275J0	2	183	0.021	0.66
				Kopā	2.796	81.38

MATERIĀLU SPECIFIKĀCIJA		JS/19	Elementu skaits 1		Kopējais svars, kg	72.49
Marka	Profils	Materiāls	Skaits	Garums	Virsma	Svars
b/24	IPE200	S275J0	1	3240	2.488	72.49
				Kopā	2.488	72.49

MATERIĀLU SPECIFIKĀCIJA		JS/20	Elementu skaits 1		Kopējais svars, kg	72.49
Marka	Profils	Materiāls	Skaits	Garums	Virsma	Svars
b/25	IPE200	S275J0	1	3240	2.488	72.49
				Kopā	2.488	72.49

	Uzvārds	Paraksts	Datums
Izstrādāja	M. Vutnāns		
Būvinž.	I. Brakanska		

PASŪTĪTĀJS: Jelgavas novada pašvaldība
Svētes pagasta pārvalde

OBJEKTS: **Svētes pamatskolas pirmskolas izglītības iestāde**
Vilces iela 6, Svēte, Jelgavas novads

LAPAS SATURS: Jumta konstrukcijas sijas
KS/10; KS/11; B/57; JS/19; JS/20

M 1:20

PASŪTĪJUMA NR.: 22 / 2013

Stadija	Lapa	Lapas
TP	BK-33	

SIA "NAMEJS PLUSS"
K.Barona iela 17-1, Jelgava, LV3001, tālr./fakss.:63025630
Vien.reģ.nr.: 43603024773