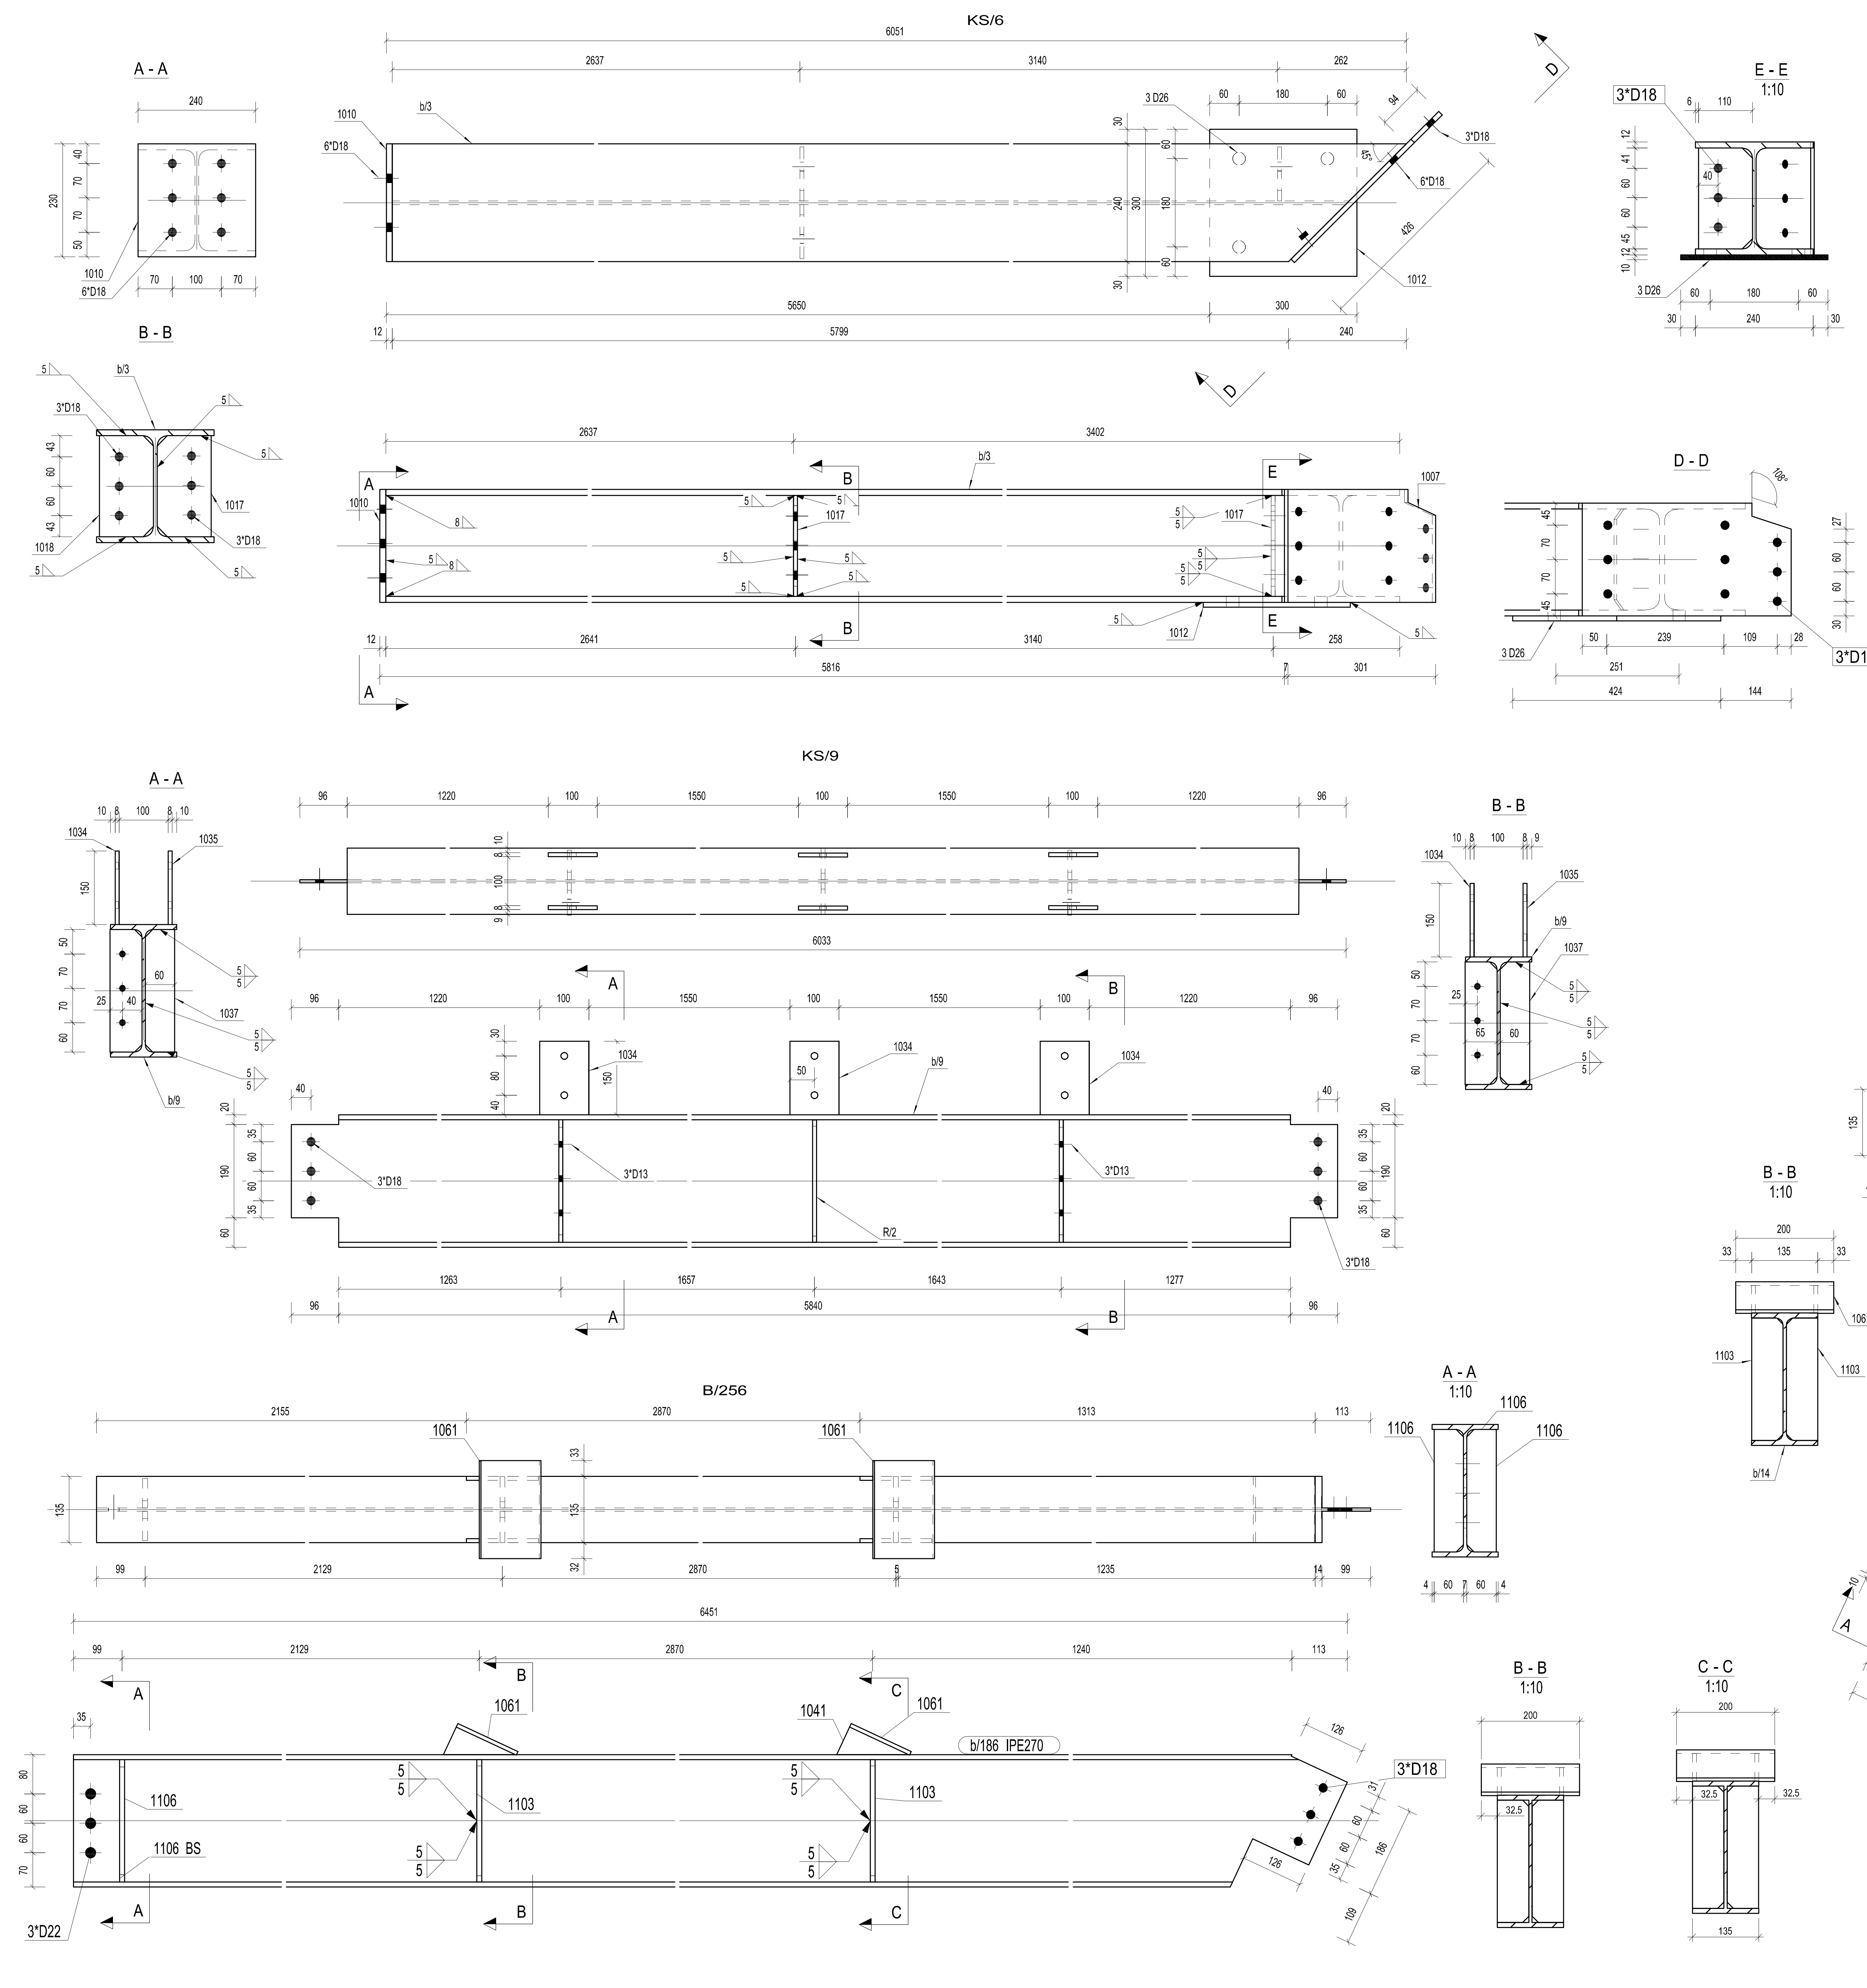

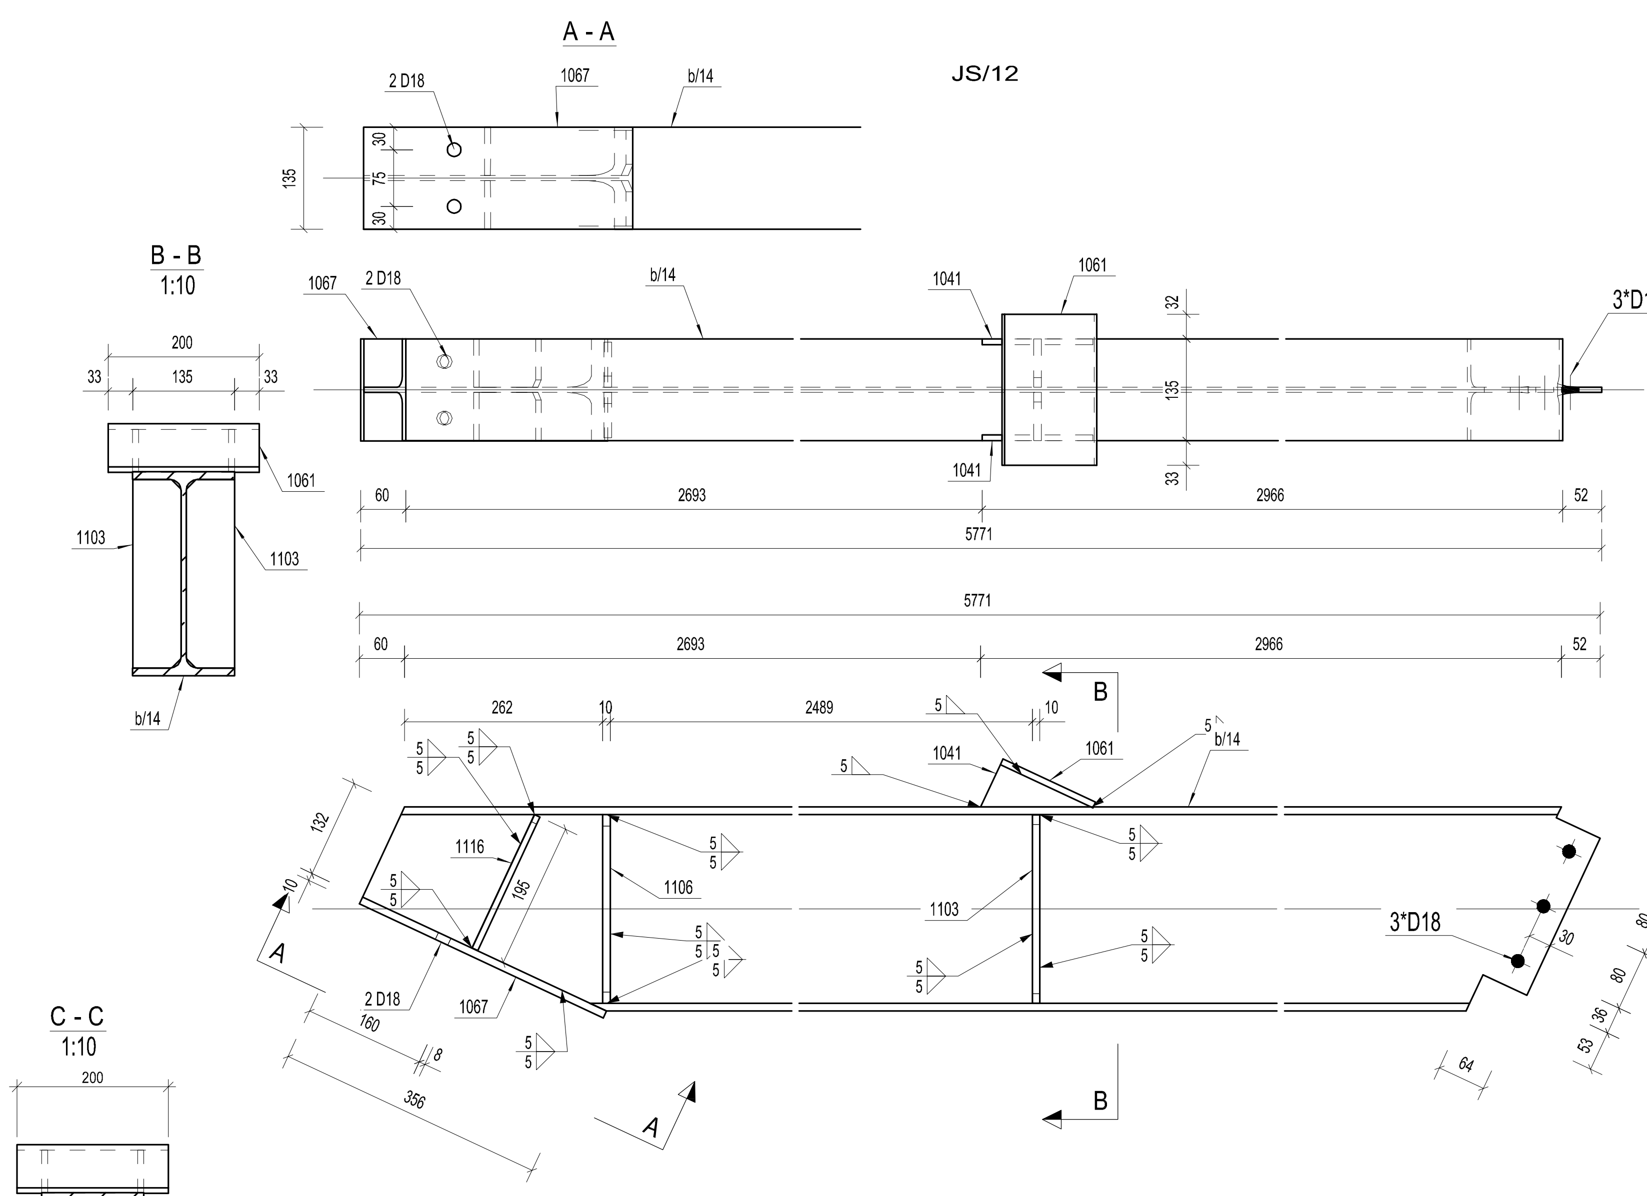

MATERIĀLU SPECIFIKĀCIJA		KS/6	Elementu skaits	2	Kopējais svars, kg	**776.06**
Marka	Profils	Materiāls	Skaits	Garums	Virsma	Svars
b/3	HEA240	S275J0	1	6039	8.267	364.26
1007	PL10*230	S275J0	1	426	0.202	7.44
1010	PL12*230	S275J0	1	240	0.122	5.20
1012	PL10*300	S275J0	1	300	0.191	6.95
1017	PL8*110	S275J0	2	206	0.049	2.80
1018	PL8*110	S275J0	1	206	0.049	1.40
				Kopā	8.931	388.03

MATERIĀLU SPECIFIKĀCIJA		KS/9	Elementu skaits	2	Kopējais svars, kg	457.52
Marka	Profils	Materiāls	Skaits	Garums	Virsma	Svars
b/9	IPE270	S275J0	1	6033	6.280	217.36
1033	PL8*65	S275J0	2	250	0.037	1.00
1034	PL8*100	S275J0	3	150	0.035	0.93
1035	PL8*100	S275J0	3	150	0.034	0.92
1037	PL8*60	S275J0	2	250	0.034	0.93
R/2	PL8*64	S275J0	2	249	0.036	0.99
				Kopā	6.701	228.76

MATERIĀLU SPECIFIKĀCIJA		B/256	Elementu skaits	1	Kopējais svars, kg	244.13
Marka	Profils	Materiāls	Skaits	Garums	Virsma	Svars
b/186	IPE270	S275J0	1	6451	6.715	232.43
1041	PL8*62	S275J0	4	133	0.011	0.26
1061	PL8*135	S275J0	2	200	0.059	1.70
1103	PL10*64	S275J0	4	249	0.038	1.24
1106	PL10*60	S275J0	2	250	0.036	1.16
				Kopā	7.100	244.13

MATERIĀLU SPECIFIKĀCIJA		JS/12	Elementu skaits	2	Kopējais svars, kg	220.816
Marka	Profils	Materiāls	Skaits	Garums	Virsma	Svars
b/14	IPE270	S275J0	1	5766	6.003	207.75
1041	PL8*62	S275J0	2	133	0.011	0.52
1061	PL8*135	S275J0	1	200	0.059	1.69
1067	PL10*135	S275J0	1	356	0.106	3.77
1103	PL10*65	S275J0	2	250	0.038	1.25
1106	PL10*65	S275J0	2	250	0.038	1.25
1116	PL8*64	S275J0	2	195	0.029	0.783
				Kopā	6.395	220.816

	Uzvārds	Paraksts	Datums
Izstrādāja	M. Vutnāns		
Būvinž.	I. Brakanska		

PASŪTĪTĀJS: Jelgavas novada pašvaldība
Svētes pagasta pārvalde

Svētes pamatskolas pirmskolas izglītības iestāde
OBJEKTS: Vilces iela 6, Svēte,Jelgavas novads

LAPAS SATURS: Jumta konstrukcijas sijas
KS/6; KS/9; B/256; JS/12;

M 1:20

PASŪTĪJUMA NR.: 22 / 2013

Stadija	Lapa	Lapas
TP	BK-34	

SIA "NAMEJS PLUSS"
K.Barona iela 17-1, Jelgava, LV3001, tālr./fakss.:63025630
Vien.reģ.nr.: 43603024773