B/56

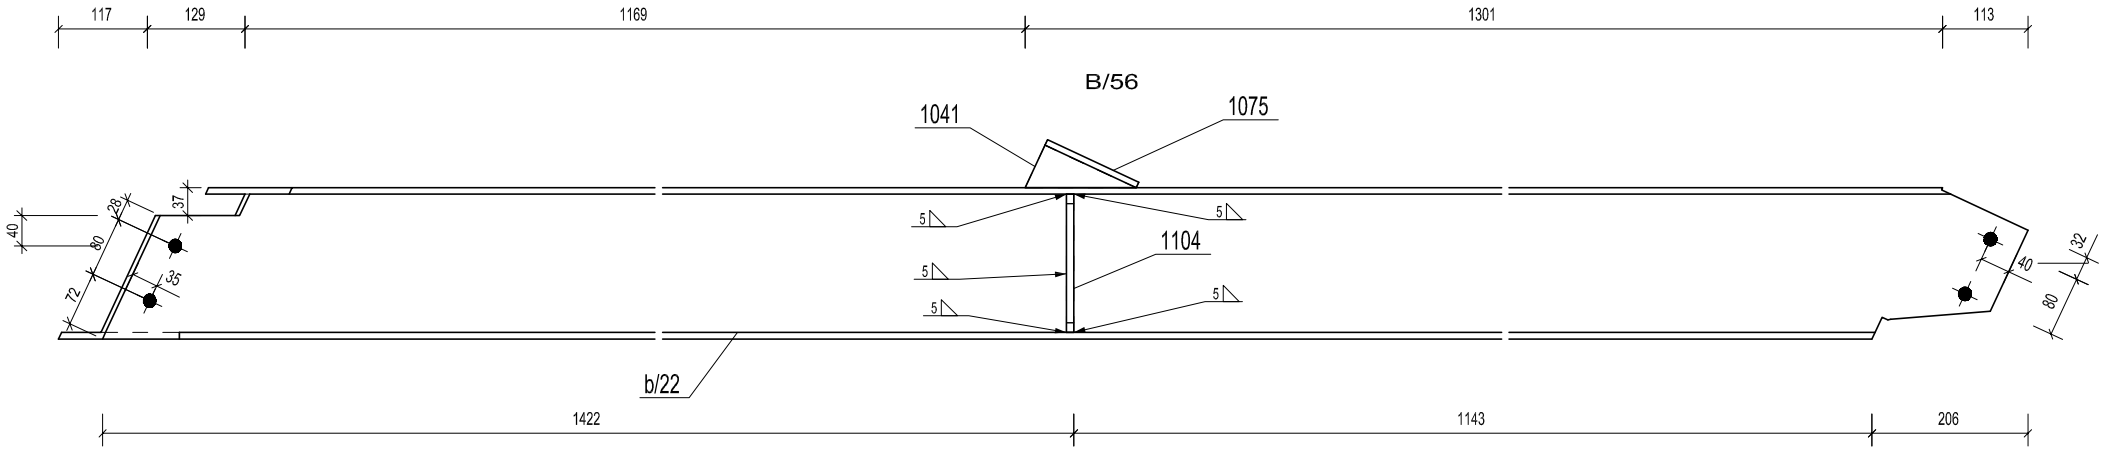

B/55

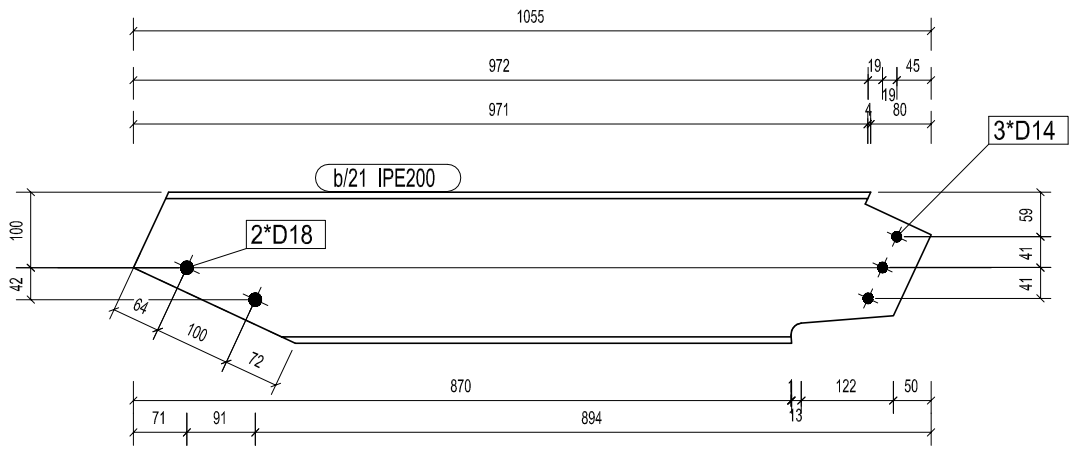

C/31

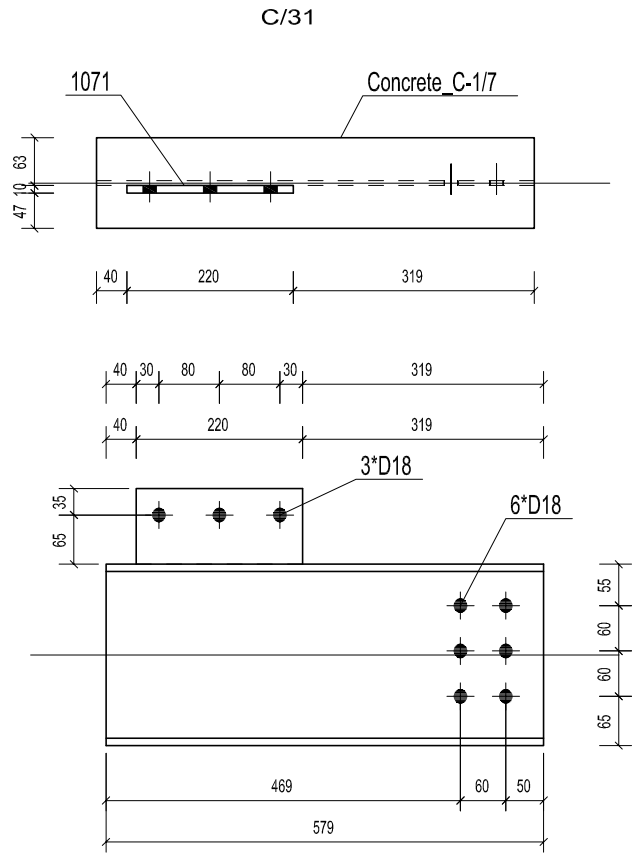

MATERIĀLU SPECIFIKĀCIJA		C/31	Elementu skaits 1		Kopējais svars, kg	
Marka	Profils	Materiāls	Skaits	Garums	Virsma	Svars
C-1/7	IPE240	S275J0	1	579	0.534	1.13
1071	PL10*100	S275J0	1	220	0.050	1.73
				Kopā	0.584	2.86

MATERIĀLU SPECIFIKĀCIJA		B/56	Elementu skaits 1		Kopējais svars, kg	
Marka	Profils	Materiāls	Skaits	Garums	Virsma	Svars
b/22	IPE200	S355J0	1	2830	2.173	63.31
1041	PL8*62	S235JR	2	133	0.011	0.26
1075	PL8*133	S235JR	1	200	0.058	1.67
1104	PL10*47	S235JR	2	183	0.021	0.66
				Kopâ	2.296	66.82

MATERIĀLU SPECIFIKĀCIJA		B/55	Elementu skaits 1		Kopējais svars, kg	
Marka	Profils	Materiāls	Skaits	Garums	Virsma	Svars
b/21	IPE200	S355J0	1	1055	0.810	23.61
				Kopâ	0.810	23.61

	Uzvārds	Paraksts	Datums
Izstrādāja	M. Vutnāns		
Būvinž.	I. Brakanska		

Jelgavas novada pašvaldība
Svētes pagasta pārvalde
PASŪTĪTĀJS:

28 / 2013
PASŪTĪJUMA NR.:

Svētes pamatskolas pirmskolas izglītības iestāde
Vilces iela 6, Svēte,Jelgavas novads
OBJEKTS:

Stadija	Lapa	Lapas
TP	BK-38	

Jumta sijas C/31; B/56; B/55
LAPAS SATURS:

M 1:10

SIA "NAMEJS PLUSS"
K.Barona iela 17-1, Jelgava, LV3001, tālr./faks.:63025630
Vien.reģ.nr.: 43603024773