A - A
1:50

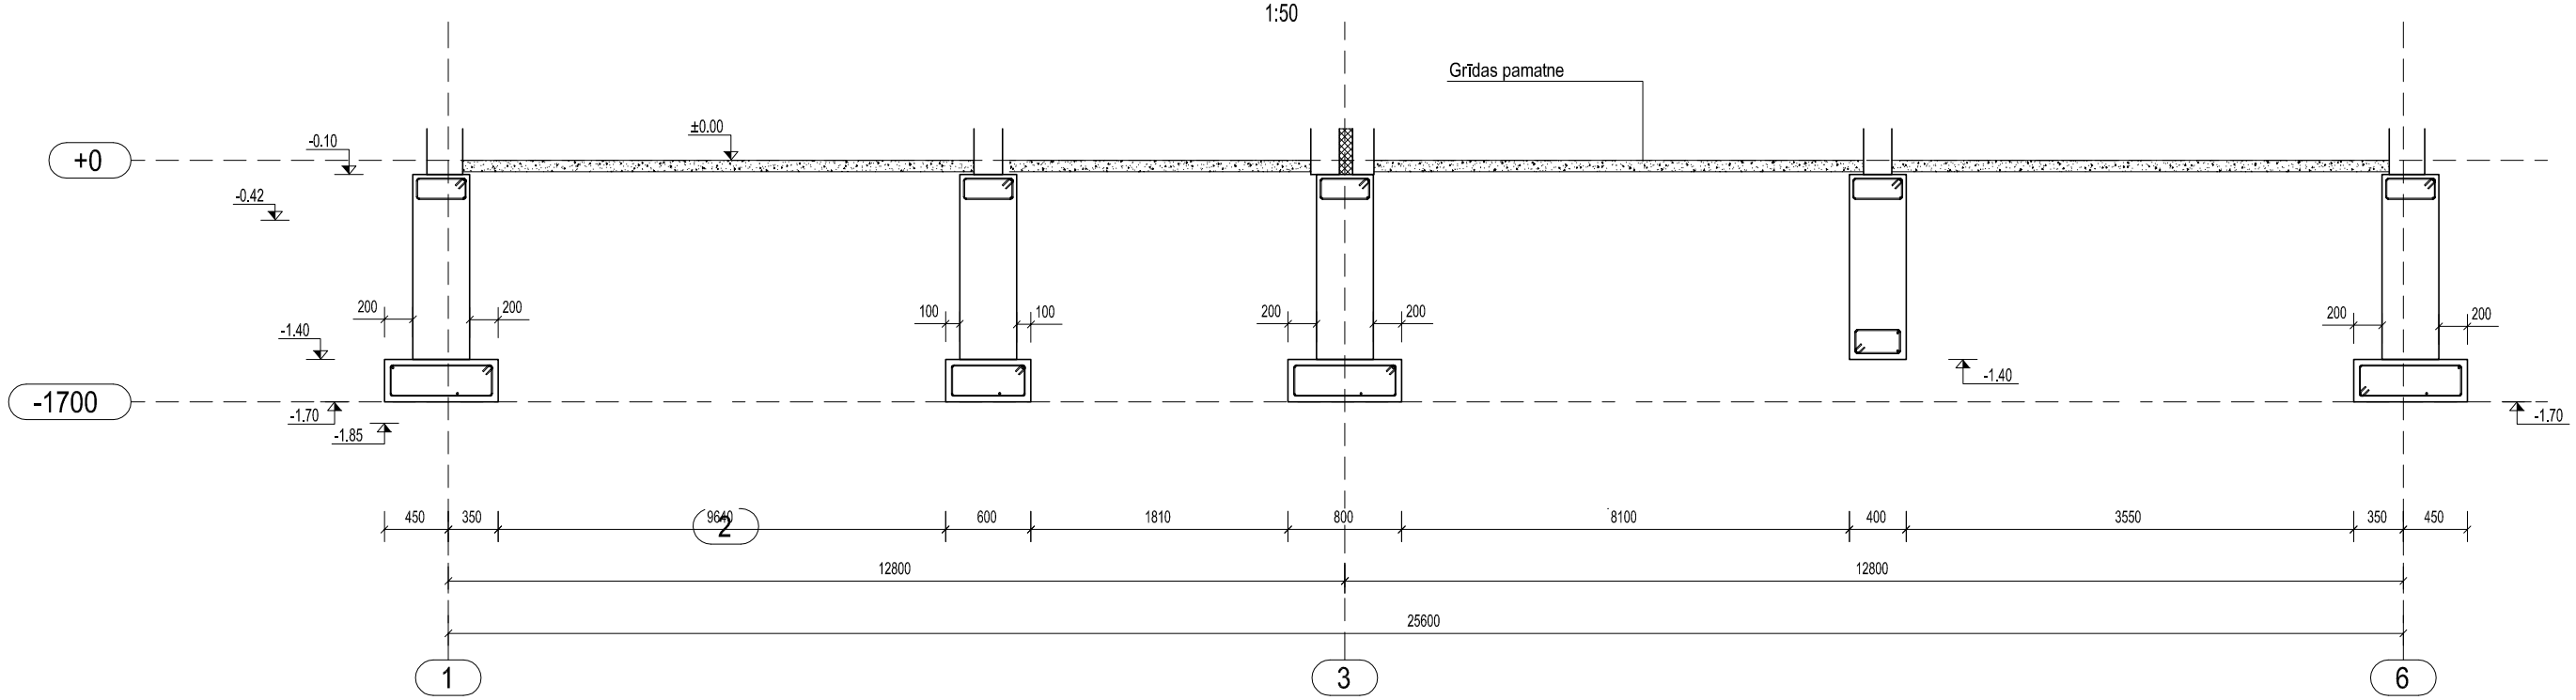

C - C
1:50

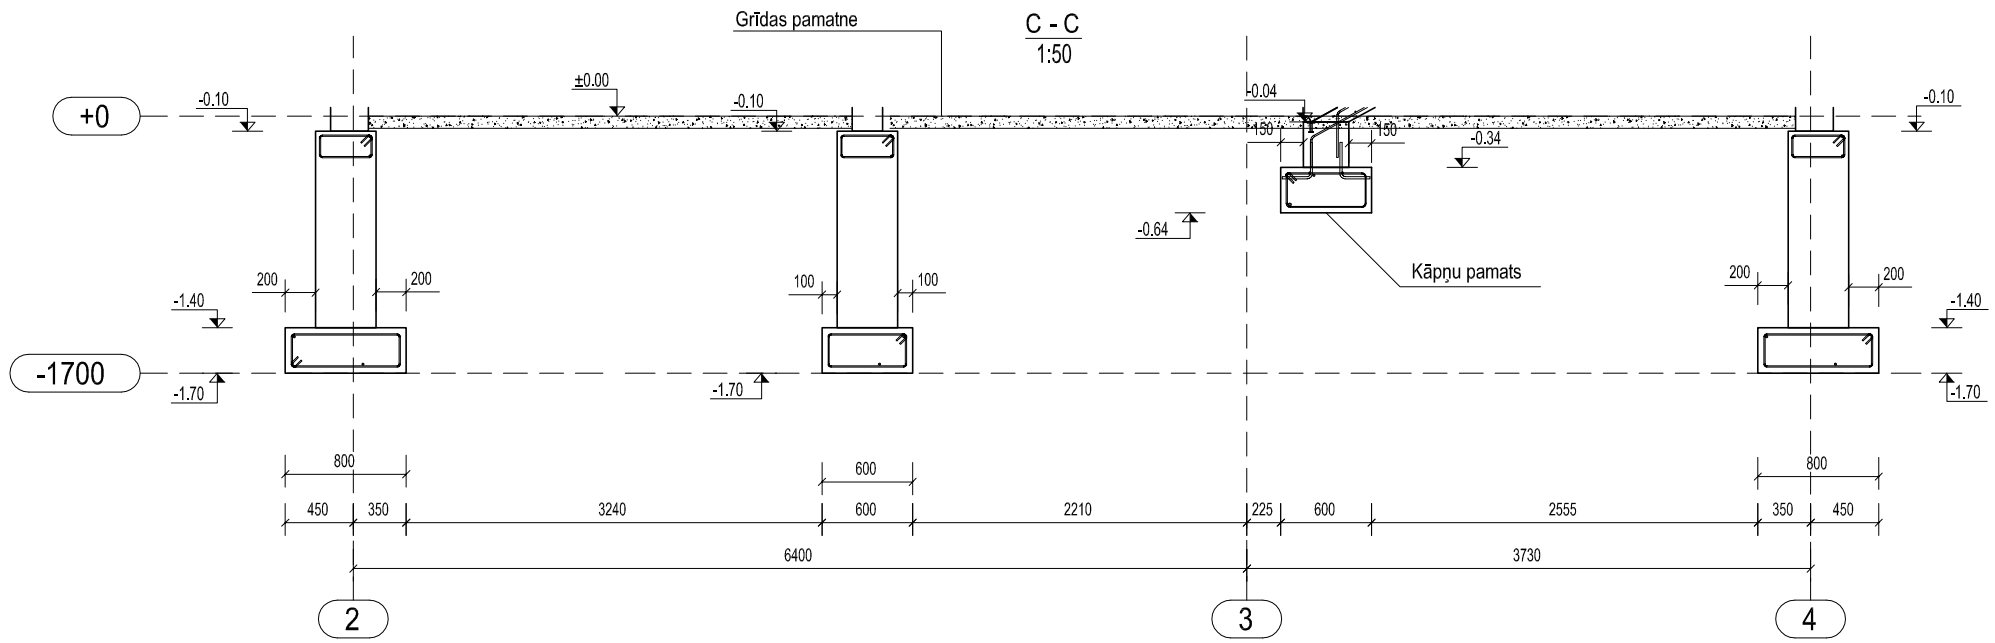

B B
1:50

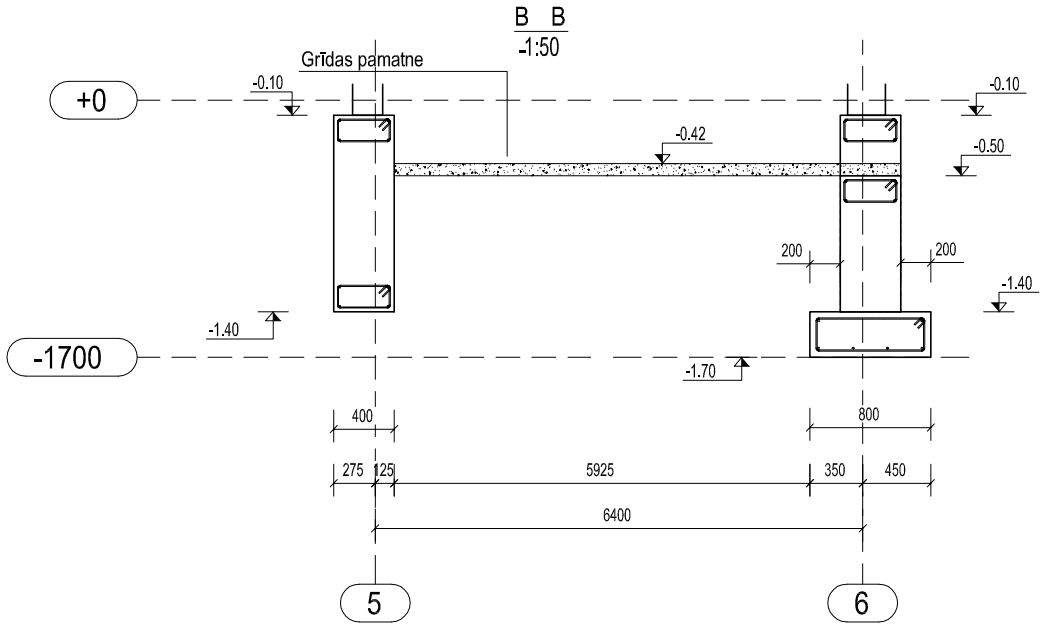

				Jelgavas novada pašvaldība Svētes pagasta pārvalde	22 / 2013
	Uzvārds	Paraksts	Datums	PASŪTĪTĀJS:	PASŪTĪJUMA NR.:
Izstrādāja	M. Vutnāns			**Svētes pamatskolas pirmskolas izglītības iestāde** Vilces iela 6, Svēte,Jelgavas novads	Stadija: TP; Lapa: BK-5; Lapas:
Būvinž.	I. Brakanska			OBJEKTS:	
				Pamatu griezumi A-A; B-B; C-C	SIA "NAMEJS PLUSS" K.Barona iela 17-1, Jelgava, LV3001, tālr./faks.:63025630 Vien.reģ.nr.: 43603024773
				LAPAS SATURS: M 1:50	