SKATS B
1:50

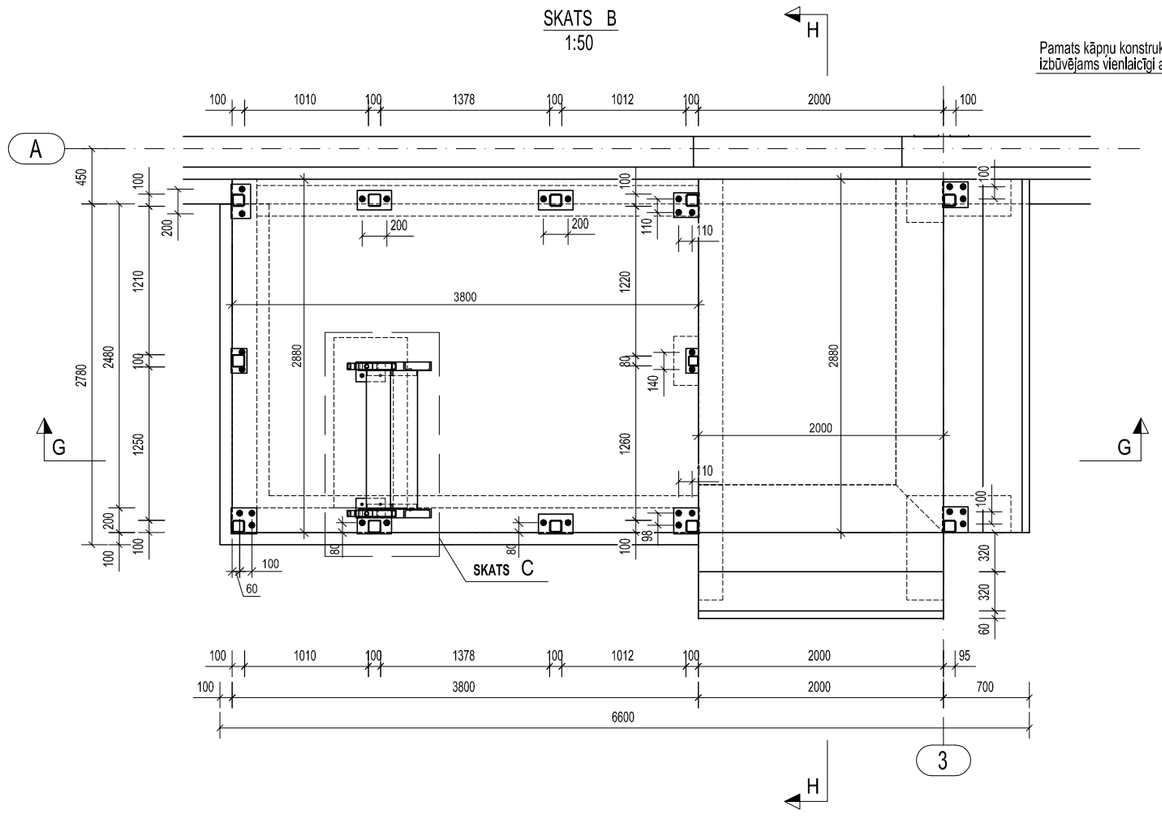

SKATS C
1:20

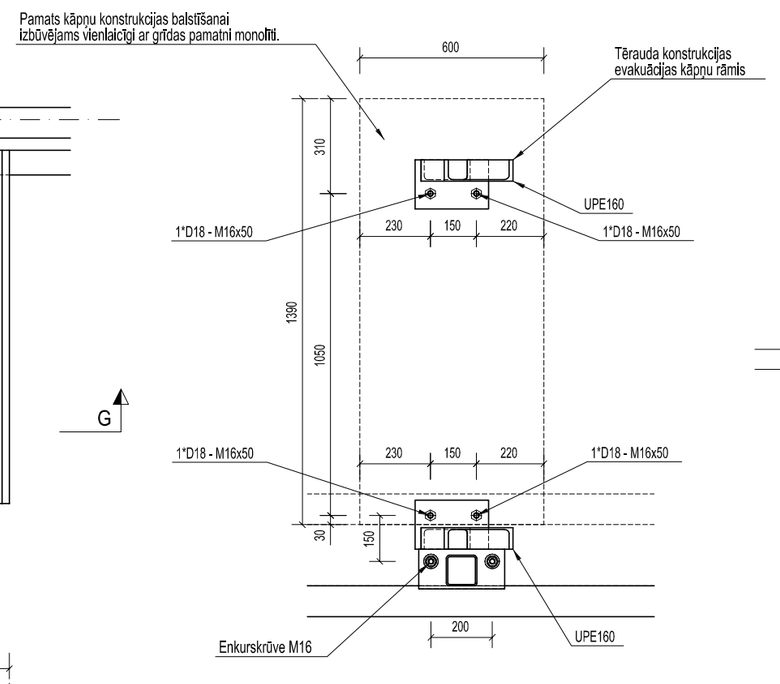

H - H
1:20

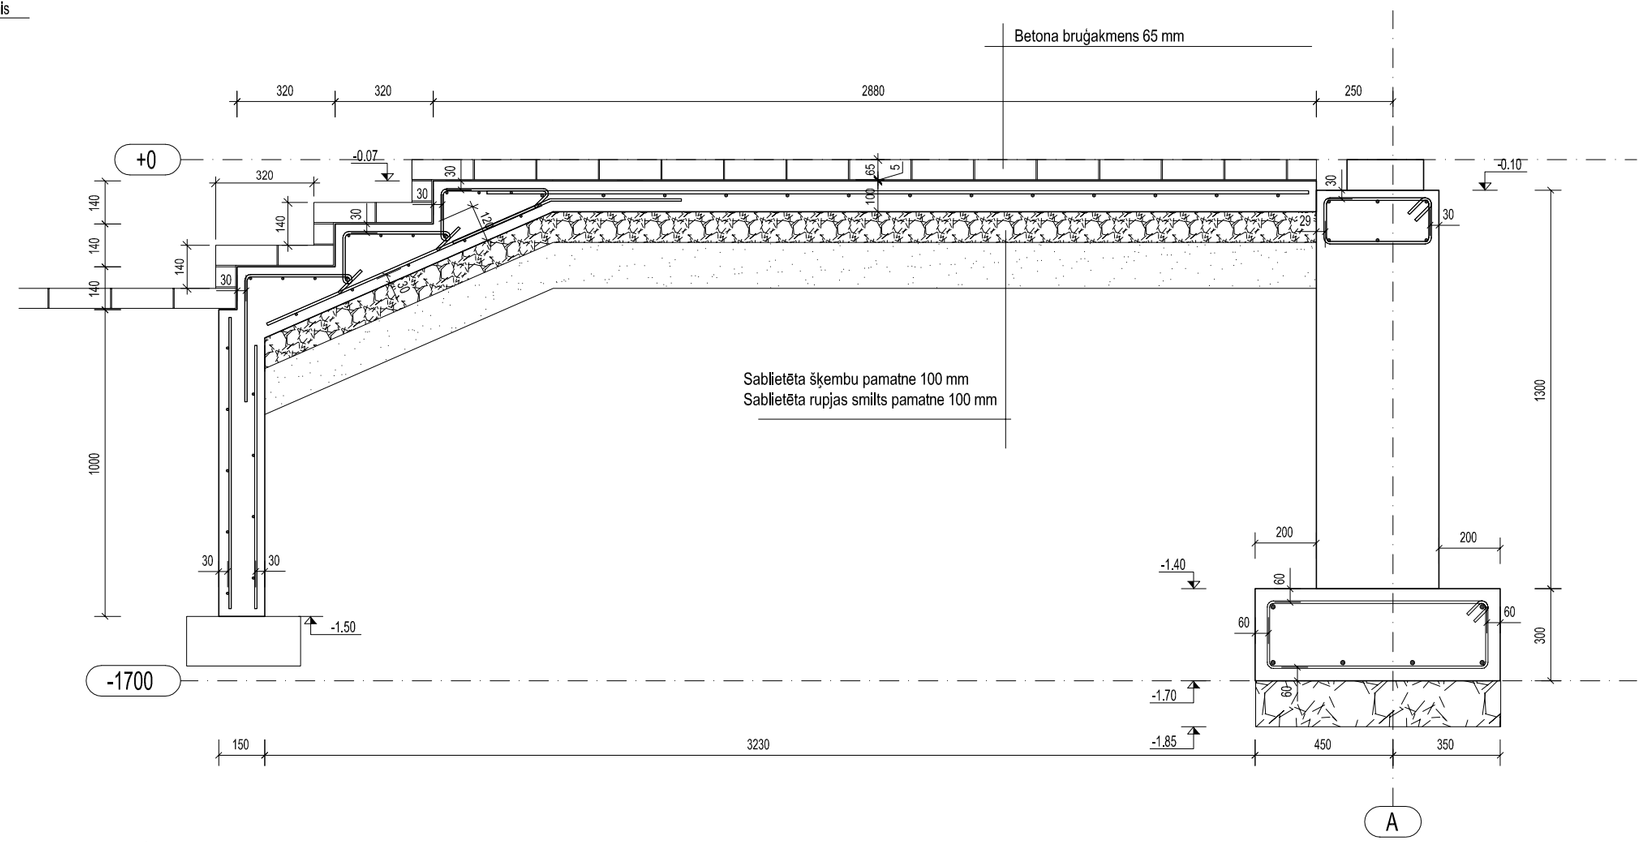

G - G
1:20

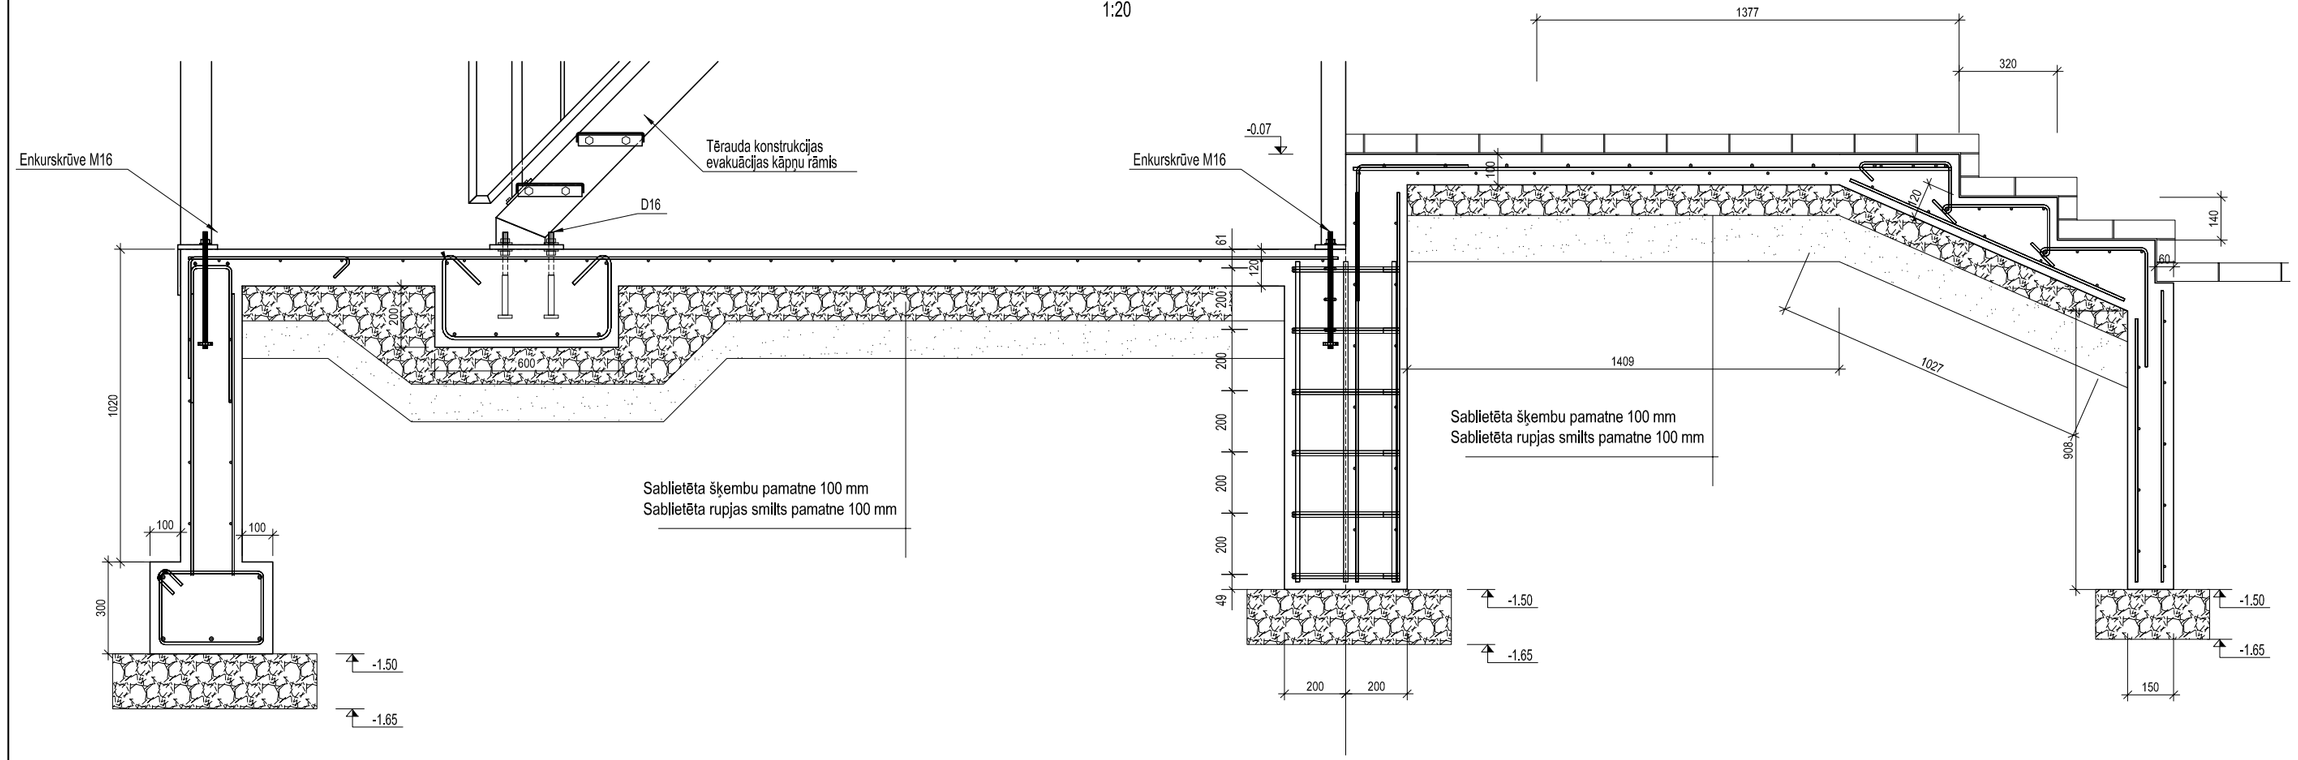

PIEZĪMES:

Evakuācijas kāpņu telpas konstrukcijas pamatu konstrukcija izbūvējama no C20/25 klases betona.
Pamatu stiegrojuma rasējumus un specifikāciju skatīt lapā BK-10, BK-11.
Zem pamatiem izvietojama sablietu šķembu pamatne 150 mm
Kāpņu konstrukcijas nostiprināšanai kā arī pārējās karkasa konstrukcijas nostiprināšanai paredzēts iebetonēt tērauda dībeļenkurus.
Lieveņa pamatnes virsmas apdarei paredzēts betona bruģakmens 65 mm biezumā, kas pielīmēts ar noturīgu līmjavu.
Līmjavas kārtas biezums 5 mm.

Šķembu daudzums pamatnei: 3.5 m³

	Uzvārds	Paraksts	Datums	Jelgavas novada pašvaldība Svētes pagasta pārvalde	22 / 2013
Izstrādāja	M. Vutnāns			**Svētes pamatskolas pirmskolas izglītības iestāde** Vilces iela 6, Svēte,Jelgavas novads	Stadija: TP; Lapa: BK-9; Lapas:
Būvinž.	I. Brakanska			Evakuācijas kāpņu telpas pamatne un lievenis Evakuācijas kāpņu pamats M 1:100; M 1:20	SIA "NAMEJS PLUSS" K.Barona iela 17-1, Jelgava, LV3001, tālr./fakss.63025630 Vien.reģ.nr.: 43603024773