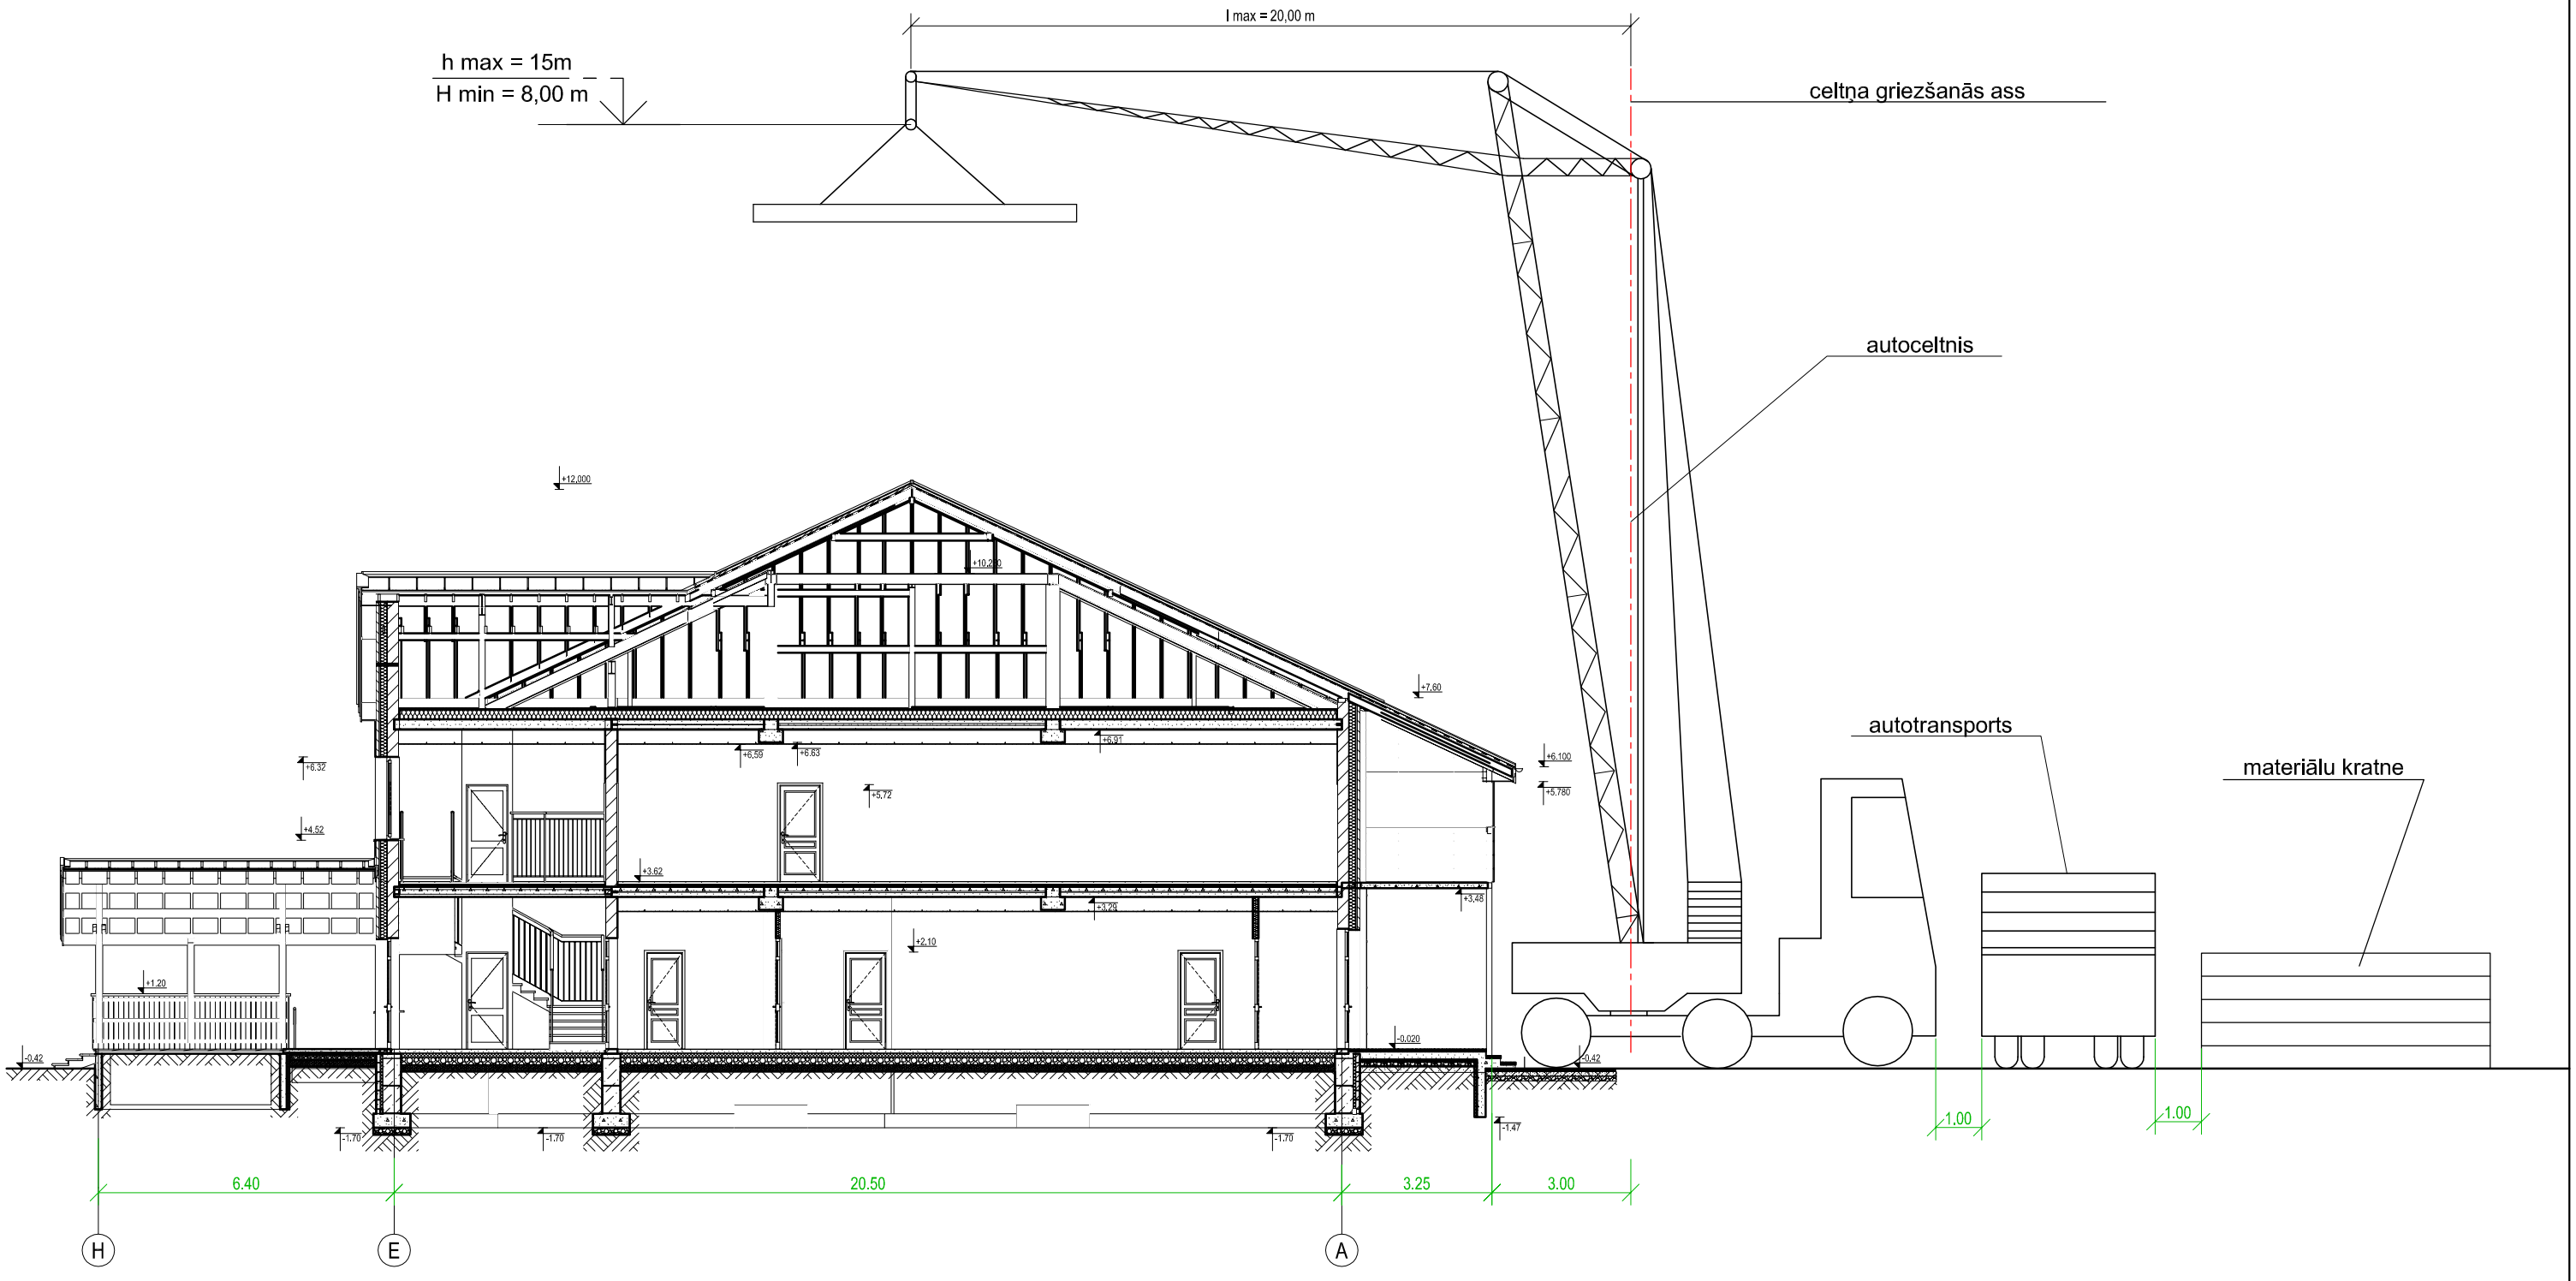

Izstrādāja	I. Brakanska		
Proj. vad.	A. Ozols		

Pasūtītājs: Jelgavas novada pašvaldības Svētes pagasta pārvalde

Pasūt. Nr. 22 /2013

Objekts: Svētes pamatskolas pirmskolas ēka. Vilces iela 6, Svēte, Svētes pagasts, Jelgavas novads

Stadija	Lapa	Lapu sk.
T P	DOP-4	

Montāžas shēma

SIA "NAMEJS PLUSS"
Jelgava, Kr.Barona iela 17-1, LV-3001, tālr./fax:3025630, Vienot.reģ Nr. 43603024773