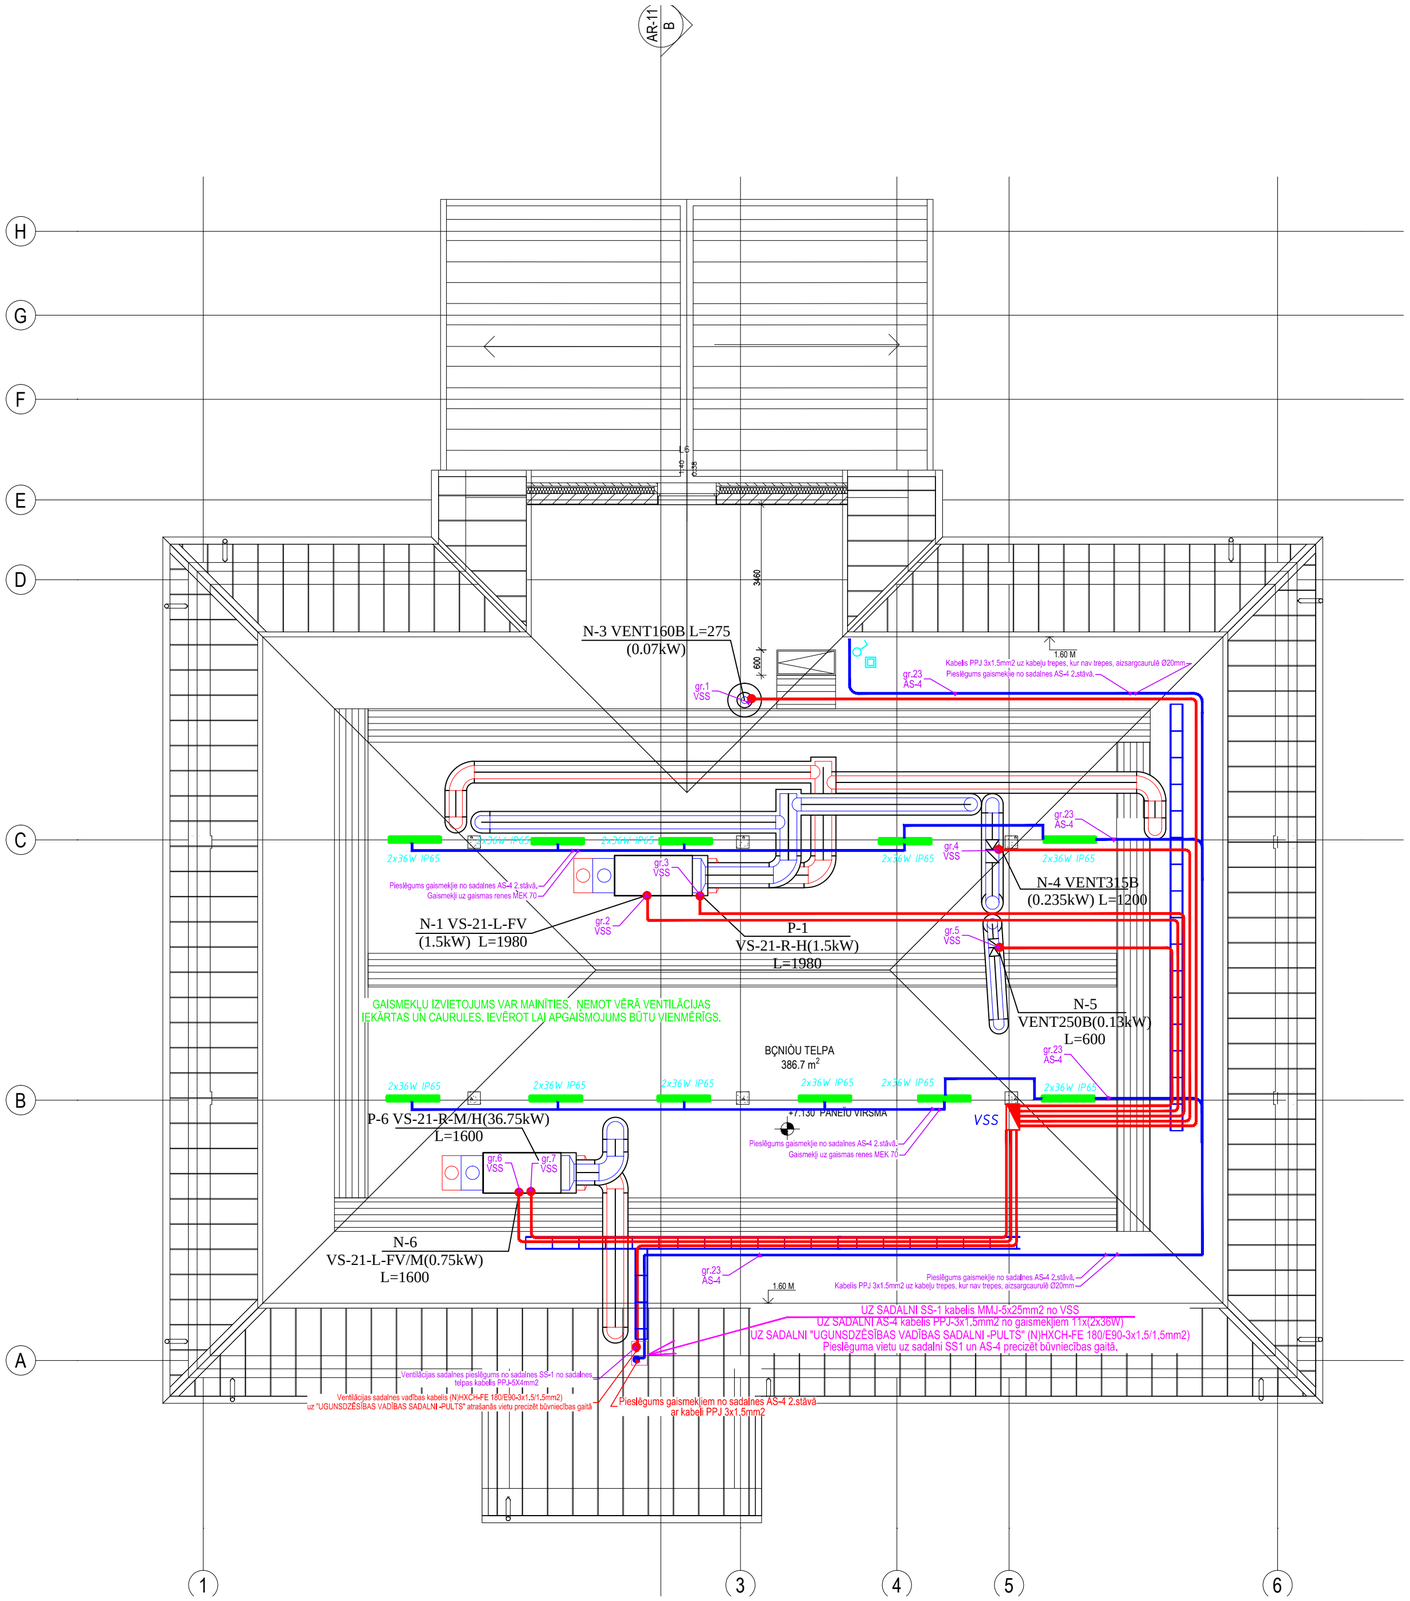

PIEZĪMES

Bēniņa stāvā: Montēt sadalni nVSASADALNĒSĒS-ienākšanai kabeli MMJ-5x25mm2 UZ VSS.
UZ SADALNI "UGUNSDZĒSĪBAS VADĪBAS SADALNI -PULTS" (N)HXCH-FE 180/E90-3x1.5/1.5mm2.Pieslēguma vietu (N)HXCH-FE 180/E90-3x1.5/1.5mm2 kabelim līdz "ugunsdzēsības vadības pults", precizēt būvniecības gaitā saistībā ar iekārtas atrašanās vietu.
Iekārtu nobarošanai paredzēt kabeļus PPJ-3x2.5,5x2.5, MMJ5x25.
Iekārtu pieslēguma vietas skatīt shēmā EL-7.6
UZ SADALNI AS-4 montēt kabeli PPJ-3x1.5mm2 gaismekļiem TORNADO PC IP65 2x 11x(2x36W.)Gaismekļus montēt uz gaismas renes MEK 70. Gaismekļus izvietot telpā ņemot vērā ventilācijas iekārtu izvietojumu. Vietās kur caurules aizsedz gaismekli, pārvietot brīvajā vietā. Gaismekļus slēgt ar kabeli PPJ 3x1.5mm2,
Kabeļus montēt uz kabeļu trepes 300mm, blakus laipai. Vietās kur nav iespējams uzstādīt kabeļu trepi, kabeļus montēt aizsargcaurulē.
Blakus ieejas lūkai uzstādīt gaismas slēdzi.

Gaismeklis TORNADO PC 2x36W

Projektējamā sadalne VVS

Apgaismojuma kabelis PPJ 3x1.5mm2

Spēka kabeļi

gr.23 AS-4 — Pieslēguma grupas

East Elevation

				Pasūtītājs: Jelgavas novada pašvaldības Svētes pagasta pārvalde	Pasūt. Nr. 22 /2013
				Objekts: Svētes pamatskolas pirmskolas ēka. Vilces iela 6, Svēte, Svētes pagasts, Jelgavas novads	Stadija: T P; Lapa: EL-6; Lapu sk.
Izstrādāja	A. Ozoliņš				
Proj. vad.	A. Ozols			Bēniņu stāva spēka un apgaismojuma plāns	SIA "NAMEJS PLUSS" Jelgava, Kr.Barona iela 17-1, LV-3001, tālr./fax:3025630, Vienot.reģ Nr. 43603024773