SS-2

P_u=37.4kW
$k_{vien.}$=0.5
P_g=18.7kW
COSφ=0.9
I_A=30.16A

AS-2

P_u=1.72kW
$k_{vien.}$=0.9
P_g=1.55kW
COSφ=0.9
I_A=2.5A

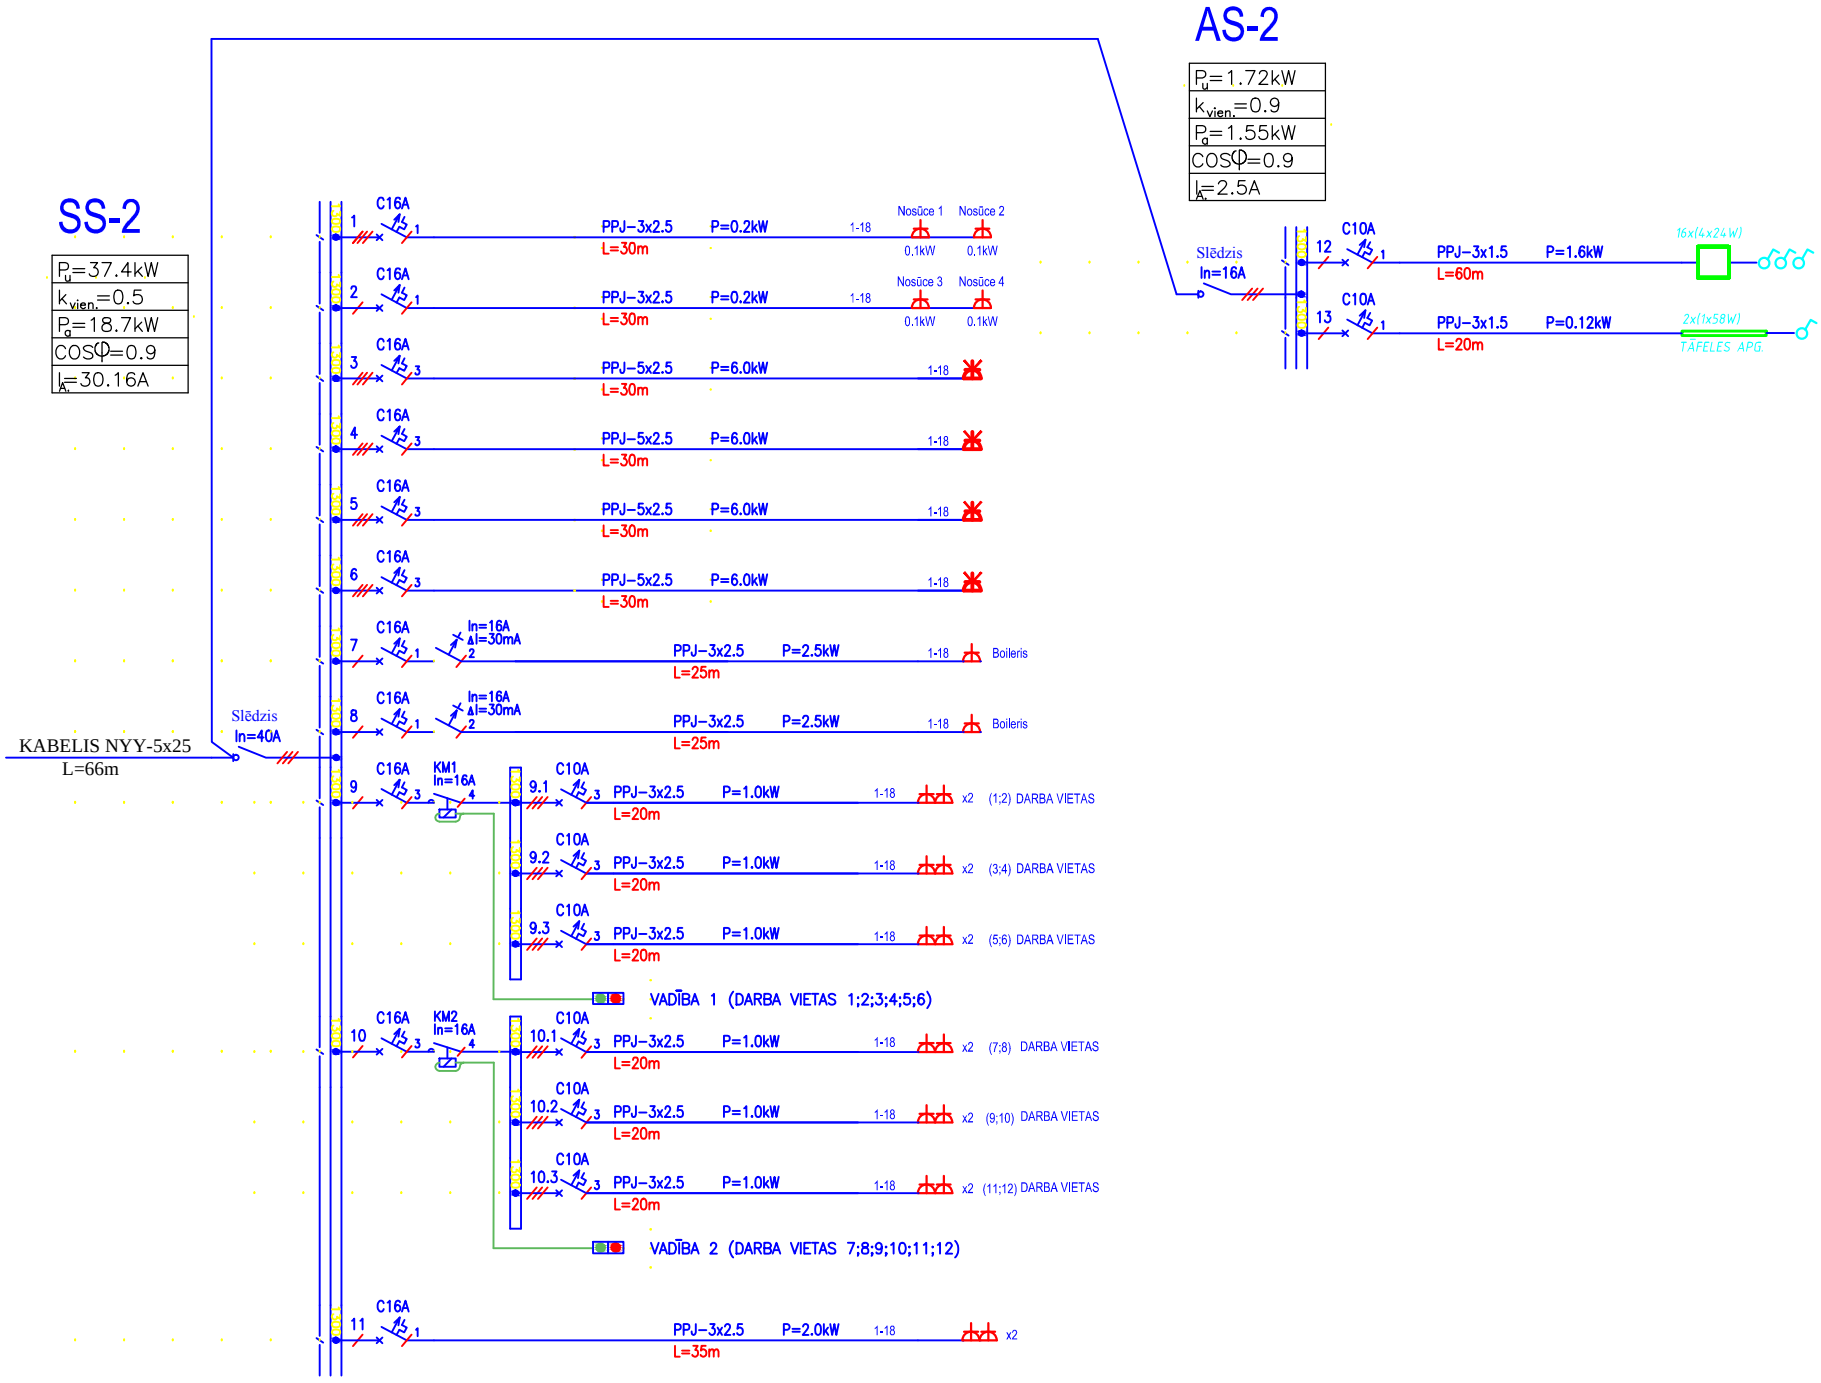

* VISĀM SADALNĒM PAREDZĒT PIESLĒGUMA REZERVI 15%

				Pasūtītājs: Jelgavas novada pašvaldības Svētes pagasta pārvalde	Pasūt. Nr. 22 /2013		
				Objekts: Svētes pamatskolas pirmskolas ēka. Vilces iela 6, Svēte, Svētes pagasts, Jelgavas novads	Stadija	Lapa	Lapu sk.
					T P	EL-7.3	
Izstrādāja	A. Ozoliņš						
Proj. vad.	A. Ozols			Sadalnes SS-2, AS-2 aprēķinu shēma	SIA "NAMEJS PLUSS" Jelgava, Kr.Barona iela 17-1, LV-3001, tālr./fax:3025630, Vienot.reģ Nr. 43603024773		