


2. STĀVA ROZEŠŪ IZVIETOJUMS UN SPĒKA PLĀNS

Otrā stāva plāns
M 1:100

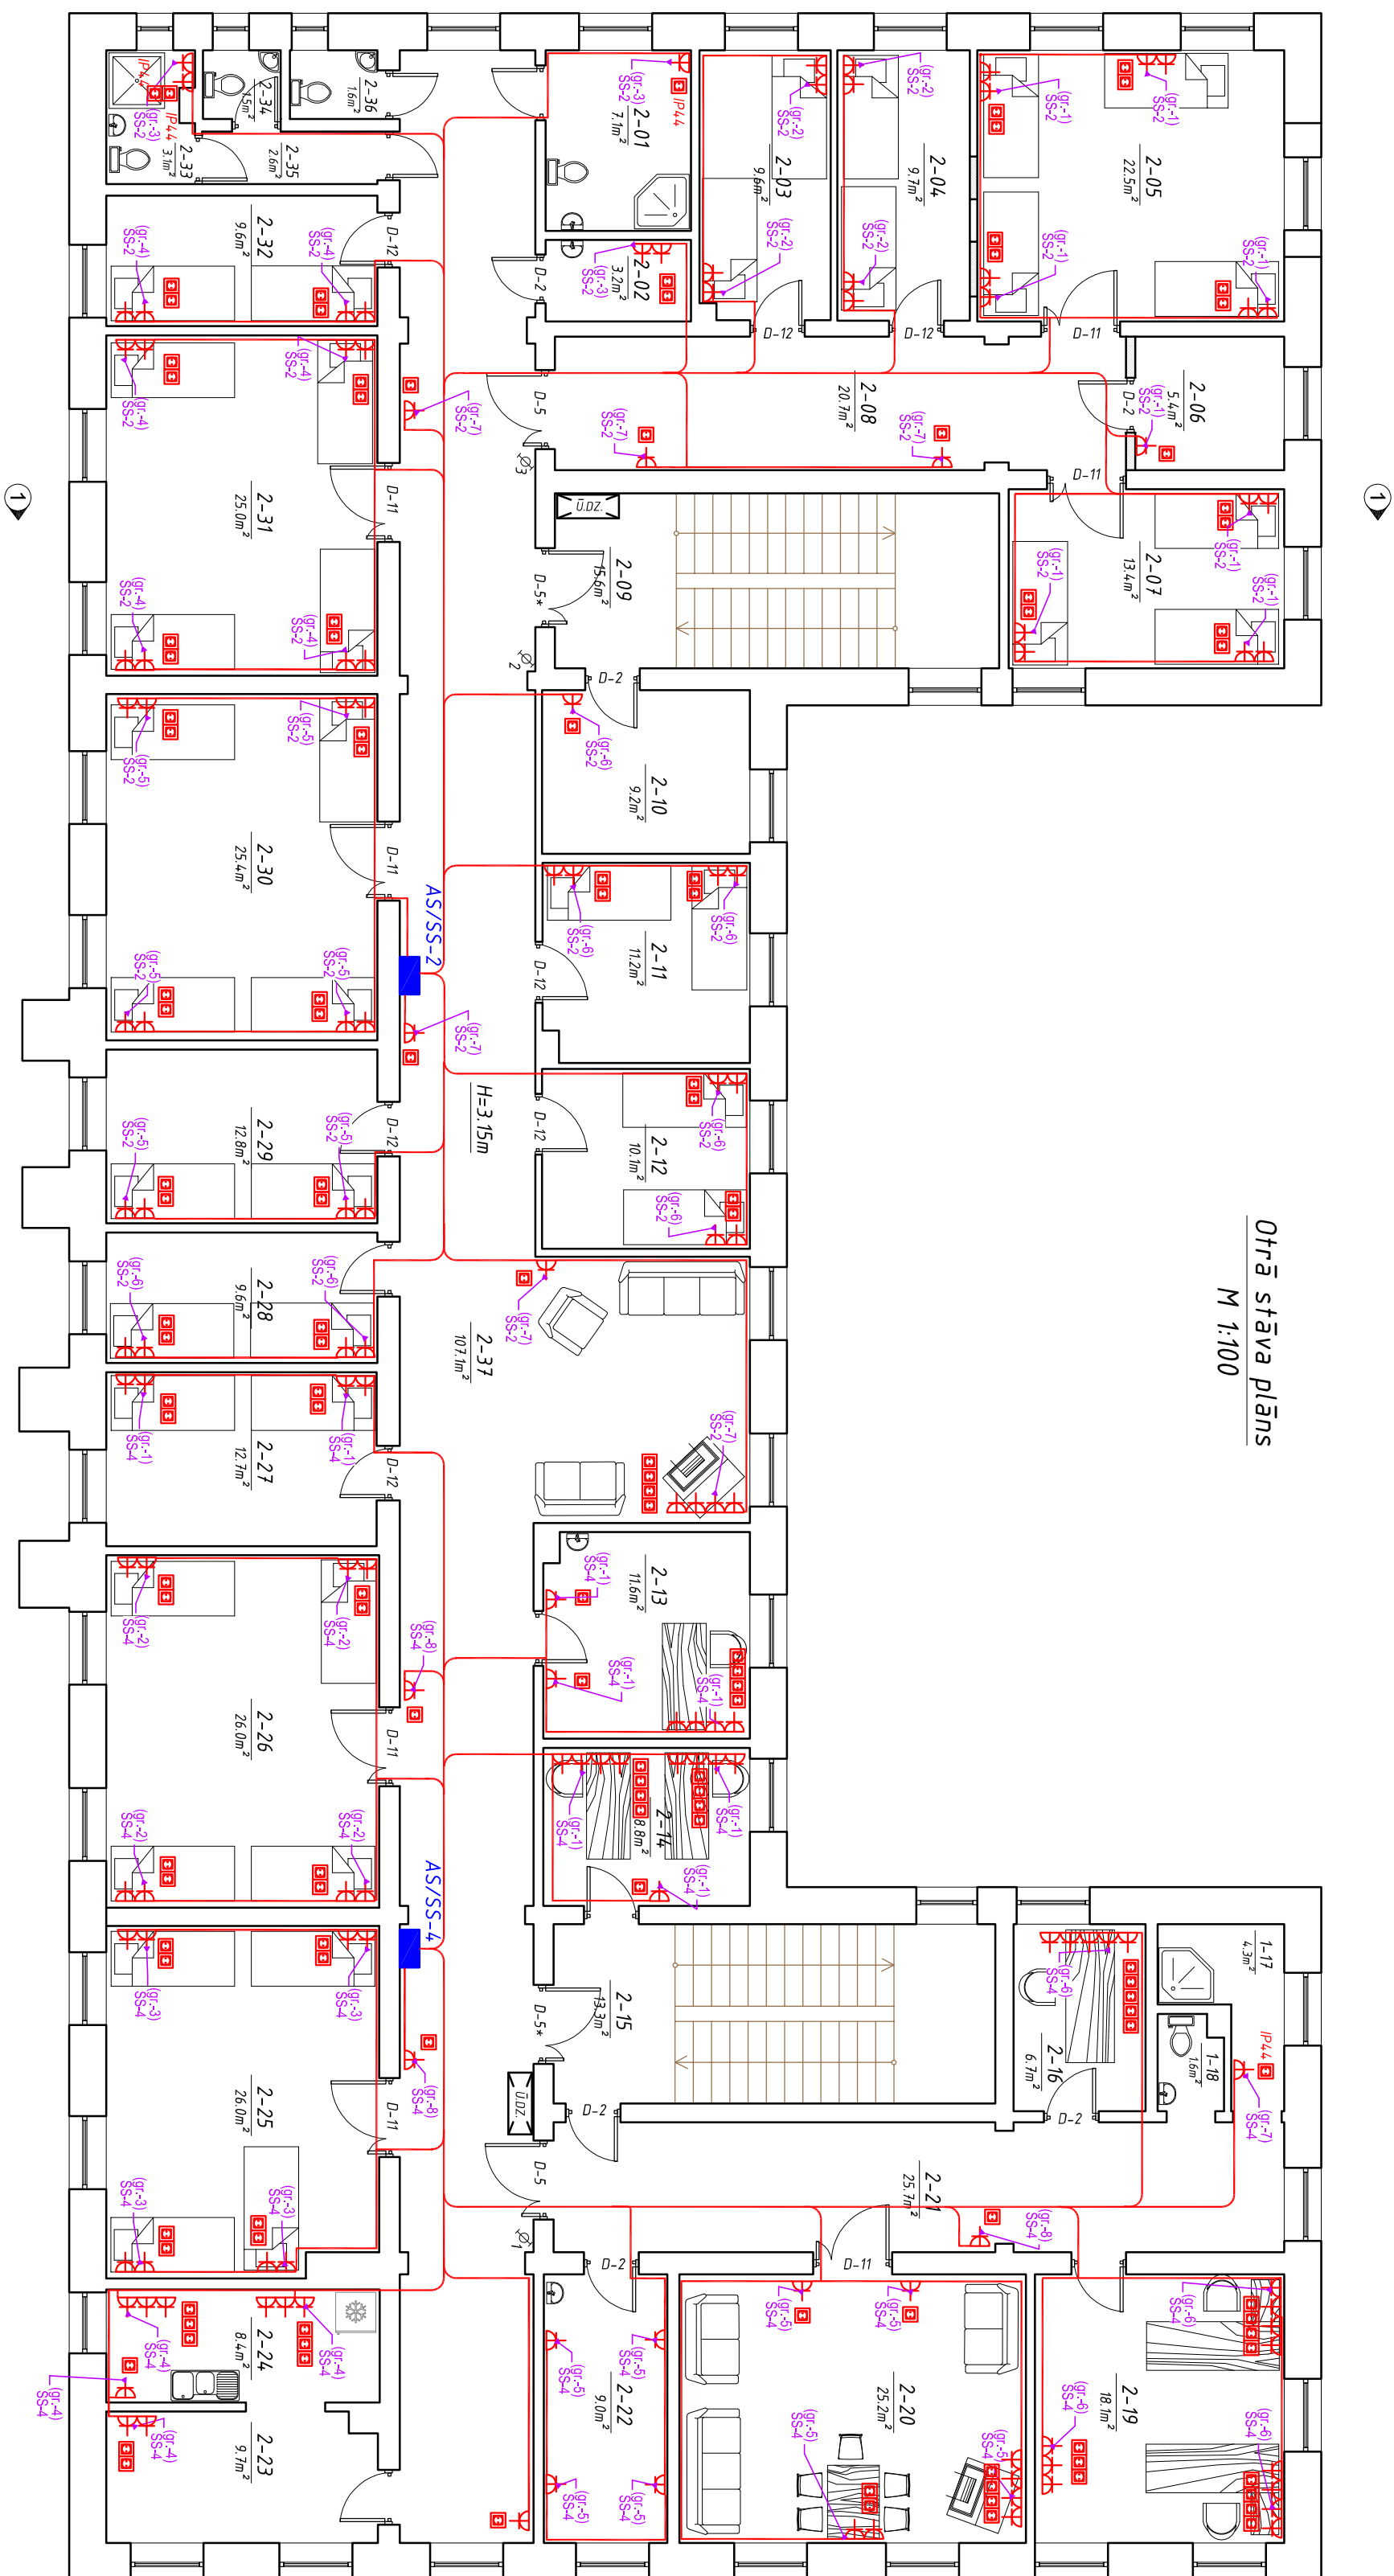

Piezīmes:

Gaiņenos rozetes montēt 0.3m no grīdas, bet istabās uzstādīt 1.2m.

Sammezglos uzstādīt sienas rozetes ar IP 44 klasi, ar vāku.

Rozetes nobarot ar ppj/mmj 3x2.5 kabeli.

Telpas kuras tiek nobarotas no vienas grupas, paredzēt savienojumu ar nozārkārtbu un to nomarkēt, lai būtu iespējams pakāpeniski veikt telpu rekonstrukciju.

Pacientu telpā uzstādīt rozetes ar bērnu aizsardzību.

	</
--	--	----