
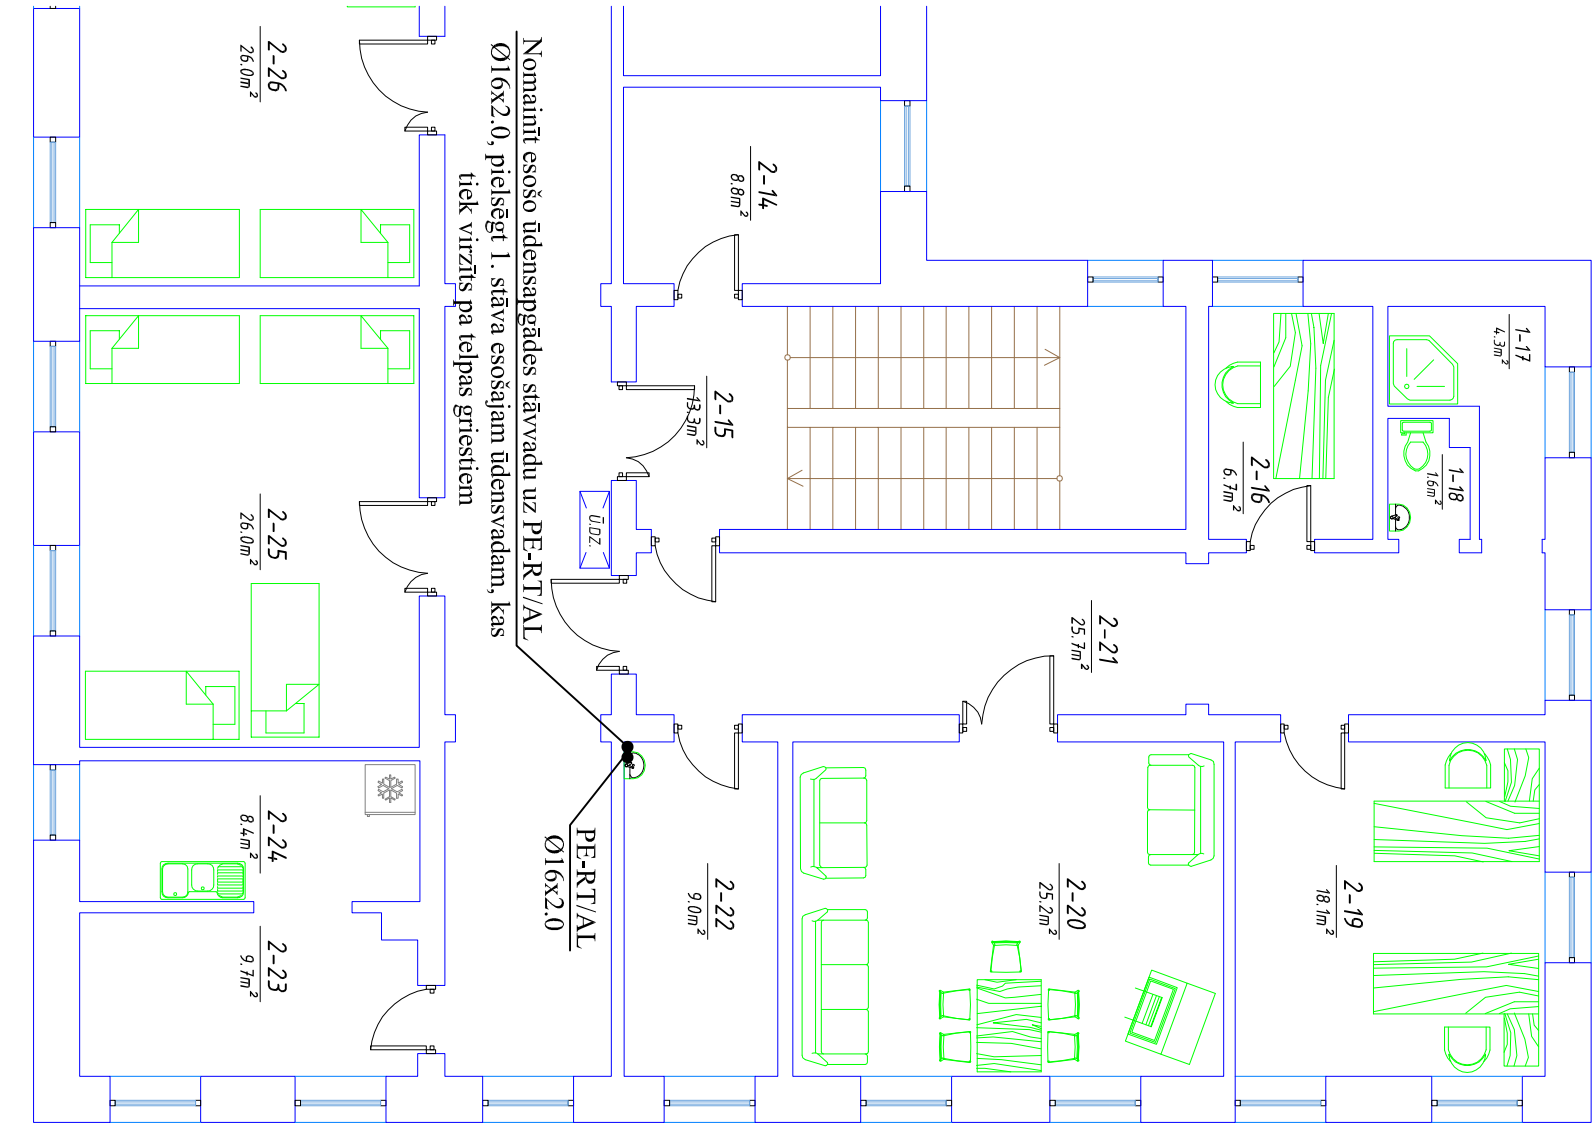


Demontēt esošo ūdens sildāmo tvertni,  
uzstādi jaunu elektrisko ūdens sildāmo  
tvertni V=300 litri

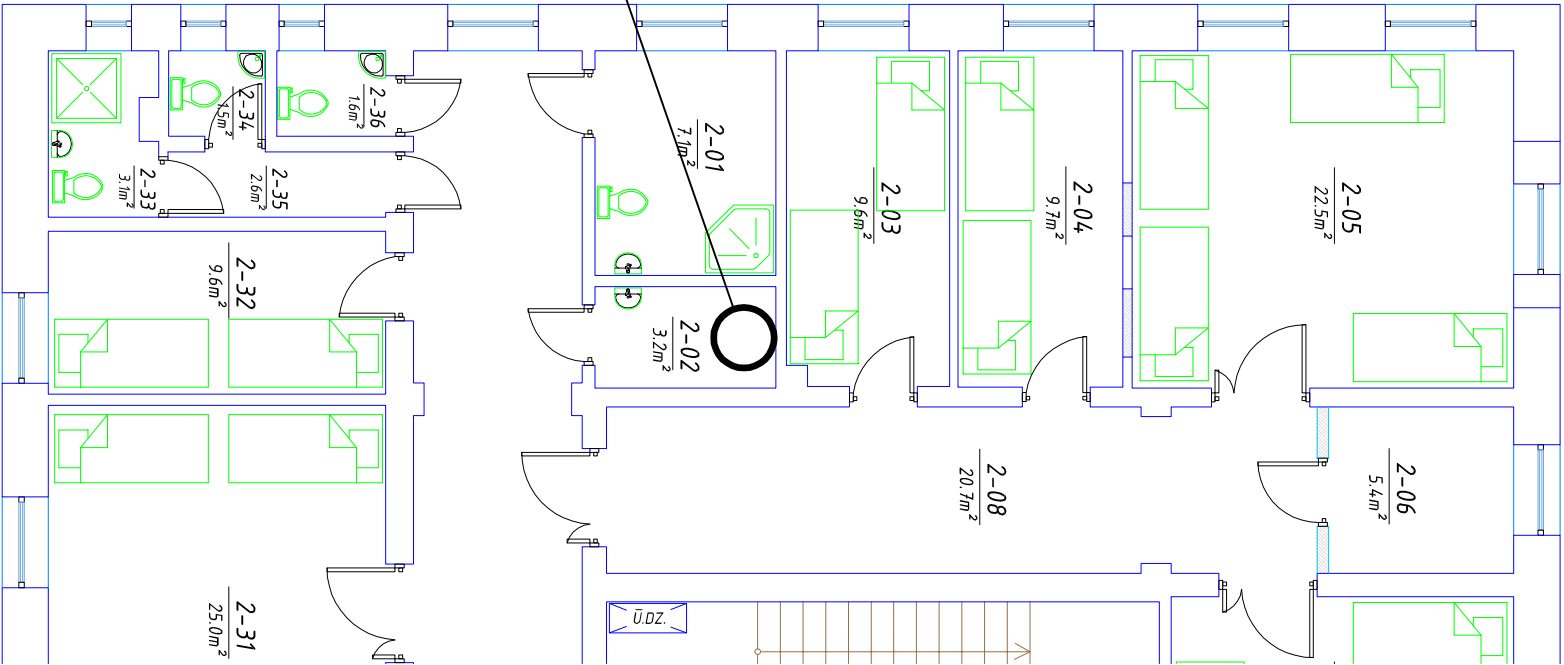

Nomainīt esošo ūdensapgādes stāvvadu uz PE-RT/AL  
Ø16x2.0, piešķēgt 1. stāva esošajam ūdensvadam, kas  
tiek virzīts pa telpas griestiem

PE-RT/AL  
Ø16x2.0

## TEĻPU EKSPĻIKĀCIJA

Nr.p.k.	Nosaukums	Platība,m²
2-01	WC ar dušas telpu	7.1
2-02	Paītīgtelpa	3.2
2-03	Istaba	9.6
2-04	Istaba	9.7
2-05	Istaba	22.5
2-06	Noiktava	5.4
2-07	Istaba	13.4
2-08	Gaītenis	20.7
2-09	Kāpņu telpa	15.6
2-10	Pīpētava	9.2
2-11	Istaba	11.2
2-12	Istaba	10.1
2-13	Kabīnēts	11.6
2-14	Kabīnēts	8.8
2-15	Kāpņu telpa	15.5
2-16	Kabīnēts	6.7
2-17	Dušstelpa	4.3
2-18	WC	1.6
2-19	Kabīnēts	18.1
2-20	Atpūtas telpa	25.2
2-21	Gaītenis	21.7
2-22	Kabīnēts	9.0
2-23	Edienu sadāles telpa	9.7
2-24	Edienu sadāles telpa	8.4
2-25	Istaba	26.0
2-26	Istaba	26.0

2-27	Istaba	12.7
2-28	Istaba	9.6
2-29	Istaba	12.8
2-30	Istaba	25.4
2-31	Istaba	25.0
2-32	Istaba	9.6
2-33	WC ar dušstelpu	3.1
2-34	WC	1.5
2-35	Priekštelpa	2.6
2-36	WC	1.6
2-37	Gaītenis	107.7
KOPĀ		541.9

Amats	V. Uzvārds	Paraksts	Datums	Pasūtītājs:	Ras. marka/ Arhīva Nr.
Būvpr. d. vad.	J.Matusevičs		09.07.2012	SIA "Namejs Pluss", Pasta iela 37, Jelgava, LV-3001, reģ. Nr. LV 43603024773	ŪK-2012/6
Projekētāja	J.Matusevičs		09.07.2012	Objekts: "Jelgavas novada Sociālās aprūpes un rehabilitācijas centra Kānciema filiāles" vienkārtotā renovācija Lielupes iela 27, Kānciems	Stadija Mērogs Lapa Lapas
					ŪK sistēmas 1:100 ŪK-7
				2. stāva plāns ar Ū-1, S-3 tīkliem	Būvpr. reģ. Nr.3288-R
					MONTĀŽA