


Pirmā stāva plāns

M 1:100

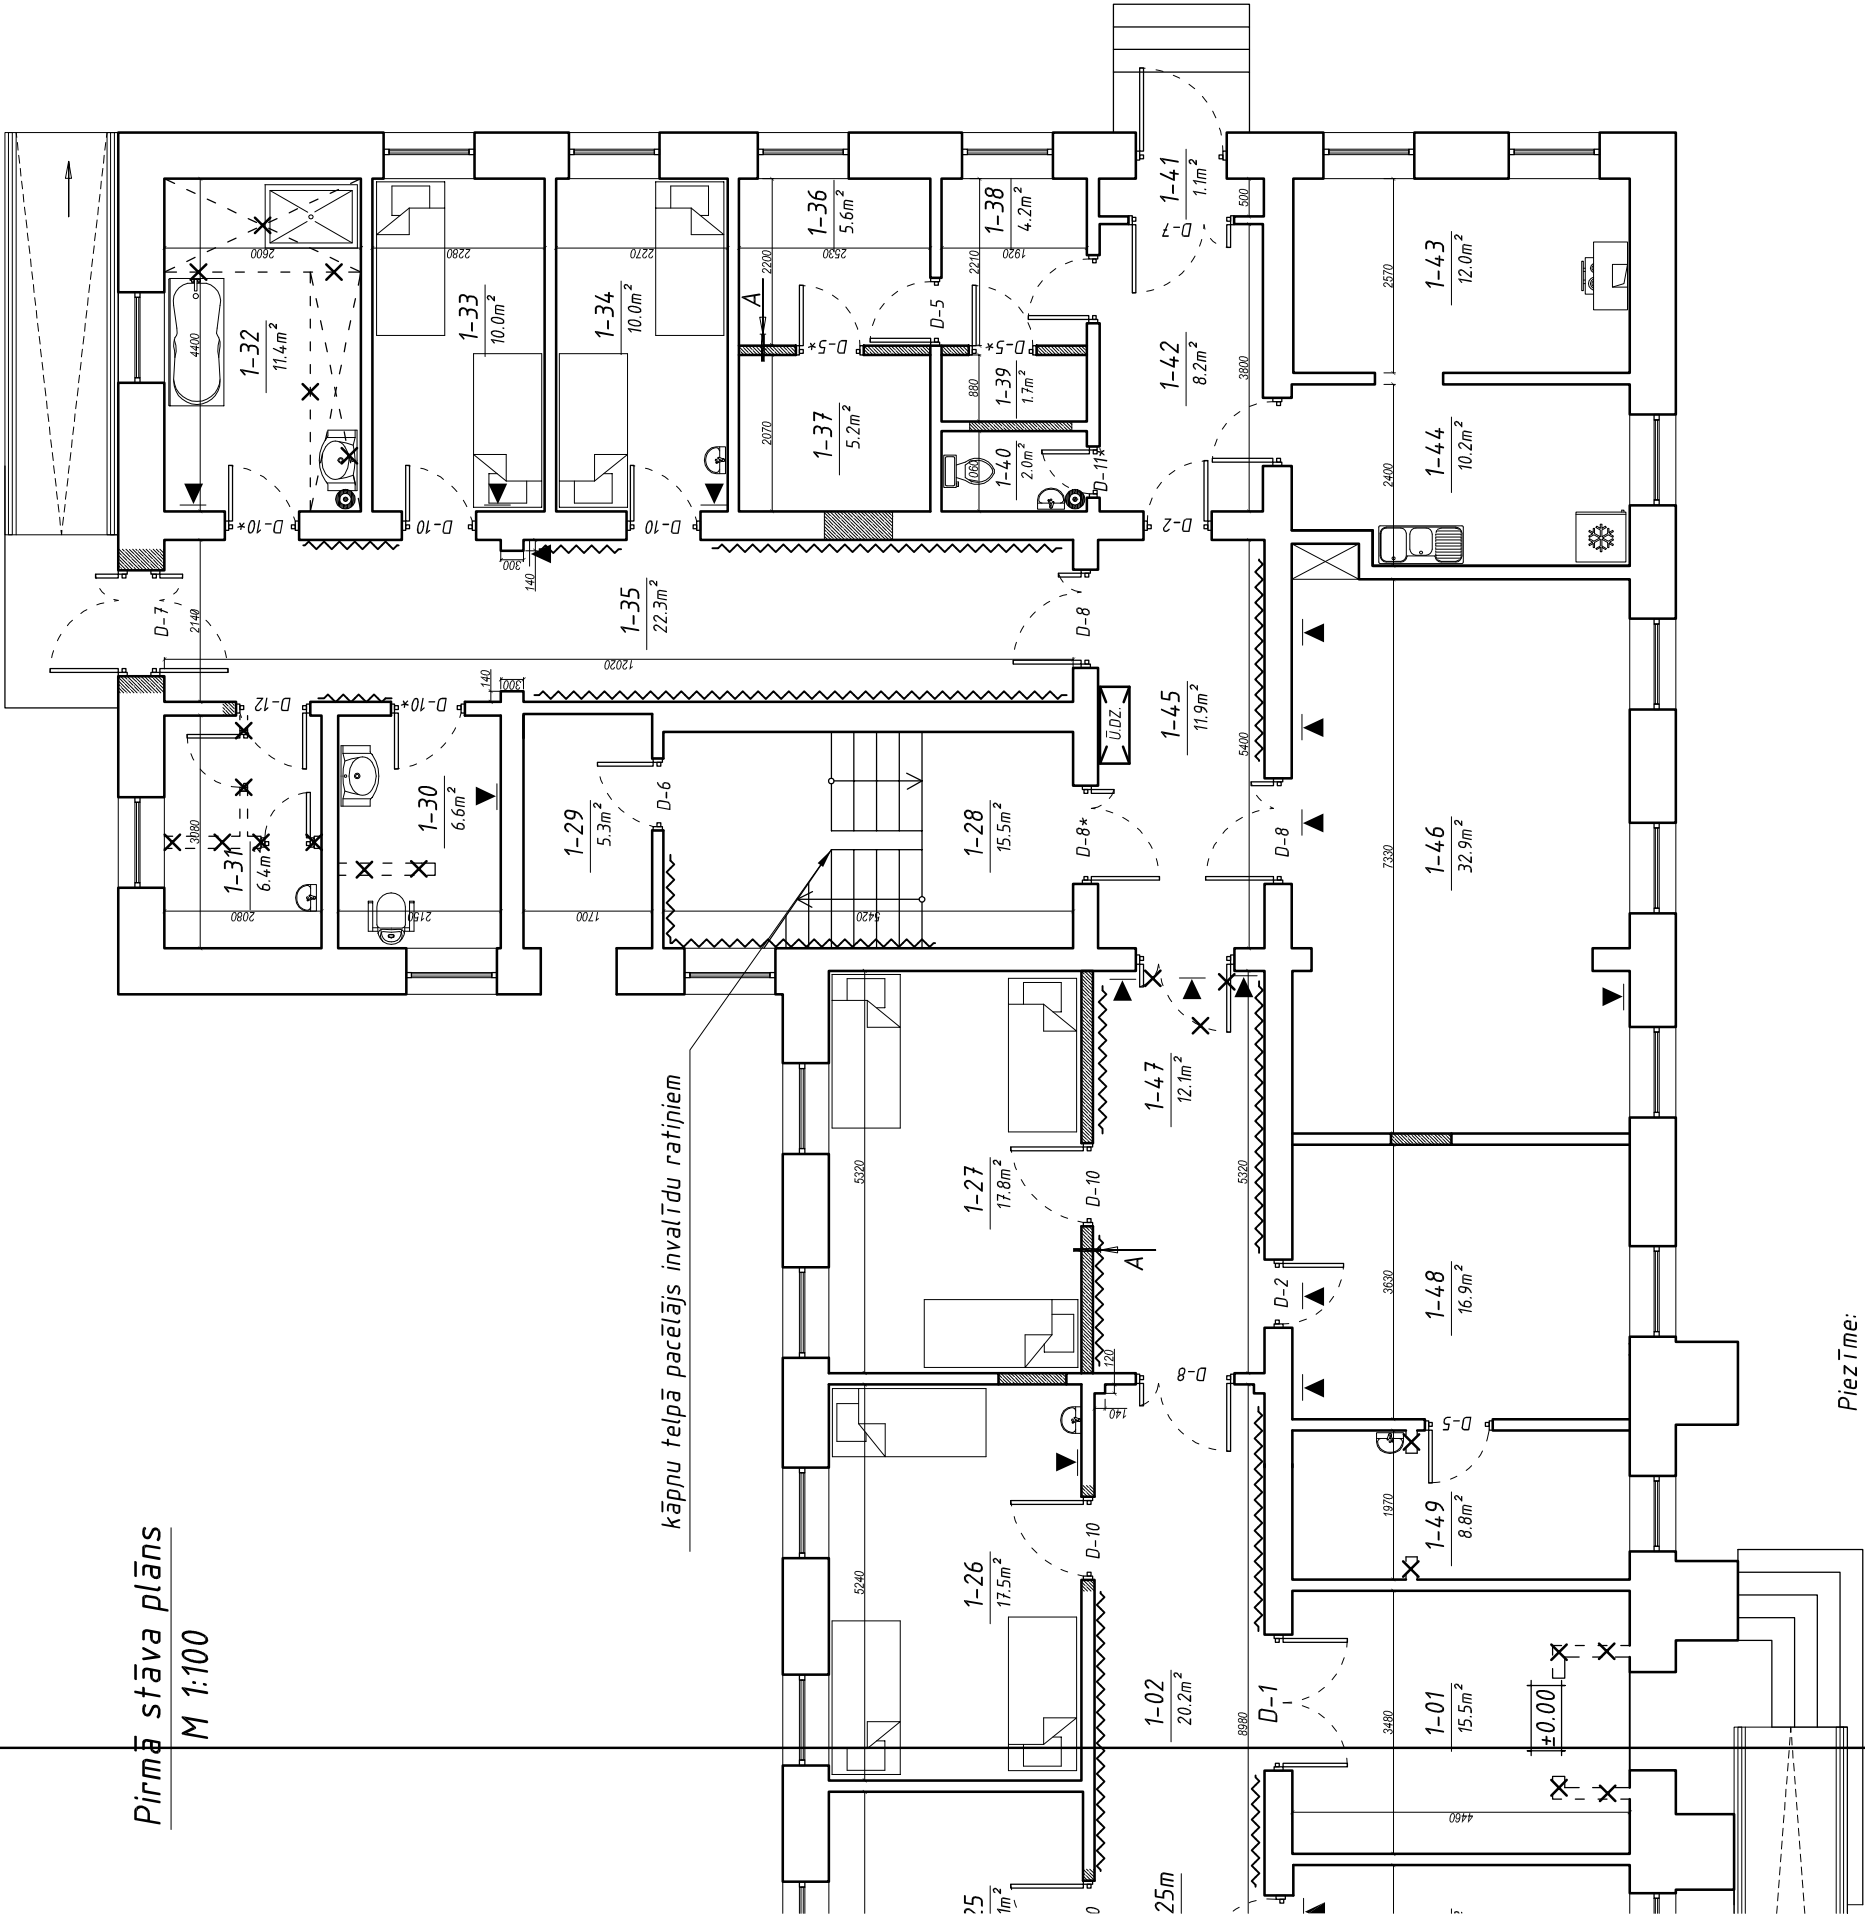

APZĪMĒJUMI:

- Esošās, saglabājamās konstrukcijas  
→ Aizdarināma aila  
→ Jaunveidojamas ģipskartona starpsienas uz metāla karkasa  
→ Jaunveidojama aila kieģeļu starpsienā

- Veļasmašīnas atrašanās vieta  
→ Veļas žāvējamās mašīnas atrašanās vieta  
→ Nomaināmo durvju apzīmējums  
→ stāvs-pelvas nr. platība

D-10

1-28  
15.5m²


--- Demontējama konstrukcija

▲ Ventilācijas restīte

~ Atbalsta dēlis

UK Virsienas ugunsdzēsības kaste  
Mezgli

A M 1:20  
nenesoša starpsiena

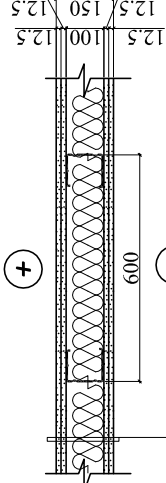

12.5mm	lekšējā apdare – ģipskartons KNAUF white A 13 HRAK
12.5mm	Ģipskartons KNAUF white A 13 HRAK
100mm	Cinkota skārda profils CW100/Skaņas izolācija PAROC IL(UN37)
12.5mm	Ģipskartons KNAUF white A 13 HRAK
12.5mm	lekšējā apdare – ģipskartons KNAUF white A 13 HRAK

Piezīme:  
Telpās ar paaugstinātu mitrumu izvēlas mitrumizturīgas ģipskartona loksnes

Plāna pareizību apliecinu:

Ieceres ierosinātais

Atbildīgais projektētājs

- Piezīme:
- Esošo dēļu grīdu slīpē. Iekāj OSB plāksni 16mm.
  - Ar OSB plāksnēm izlīdzina grīdu.
  - Grīdas segumu iekāj tāt, lai neveidotos sliekšņi.

(paraksts, atšifrējums)

(paraksts, atšifrējums)