



Otrā stāva plāns

M 1:100

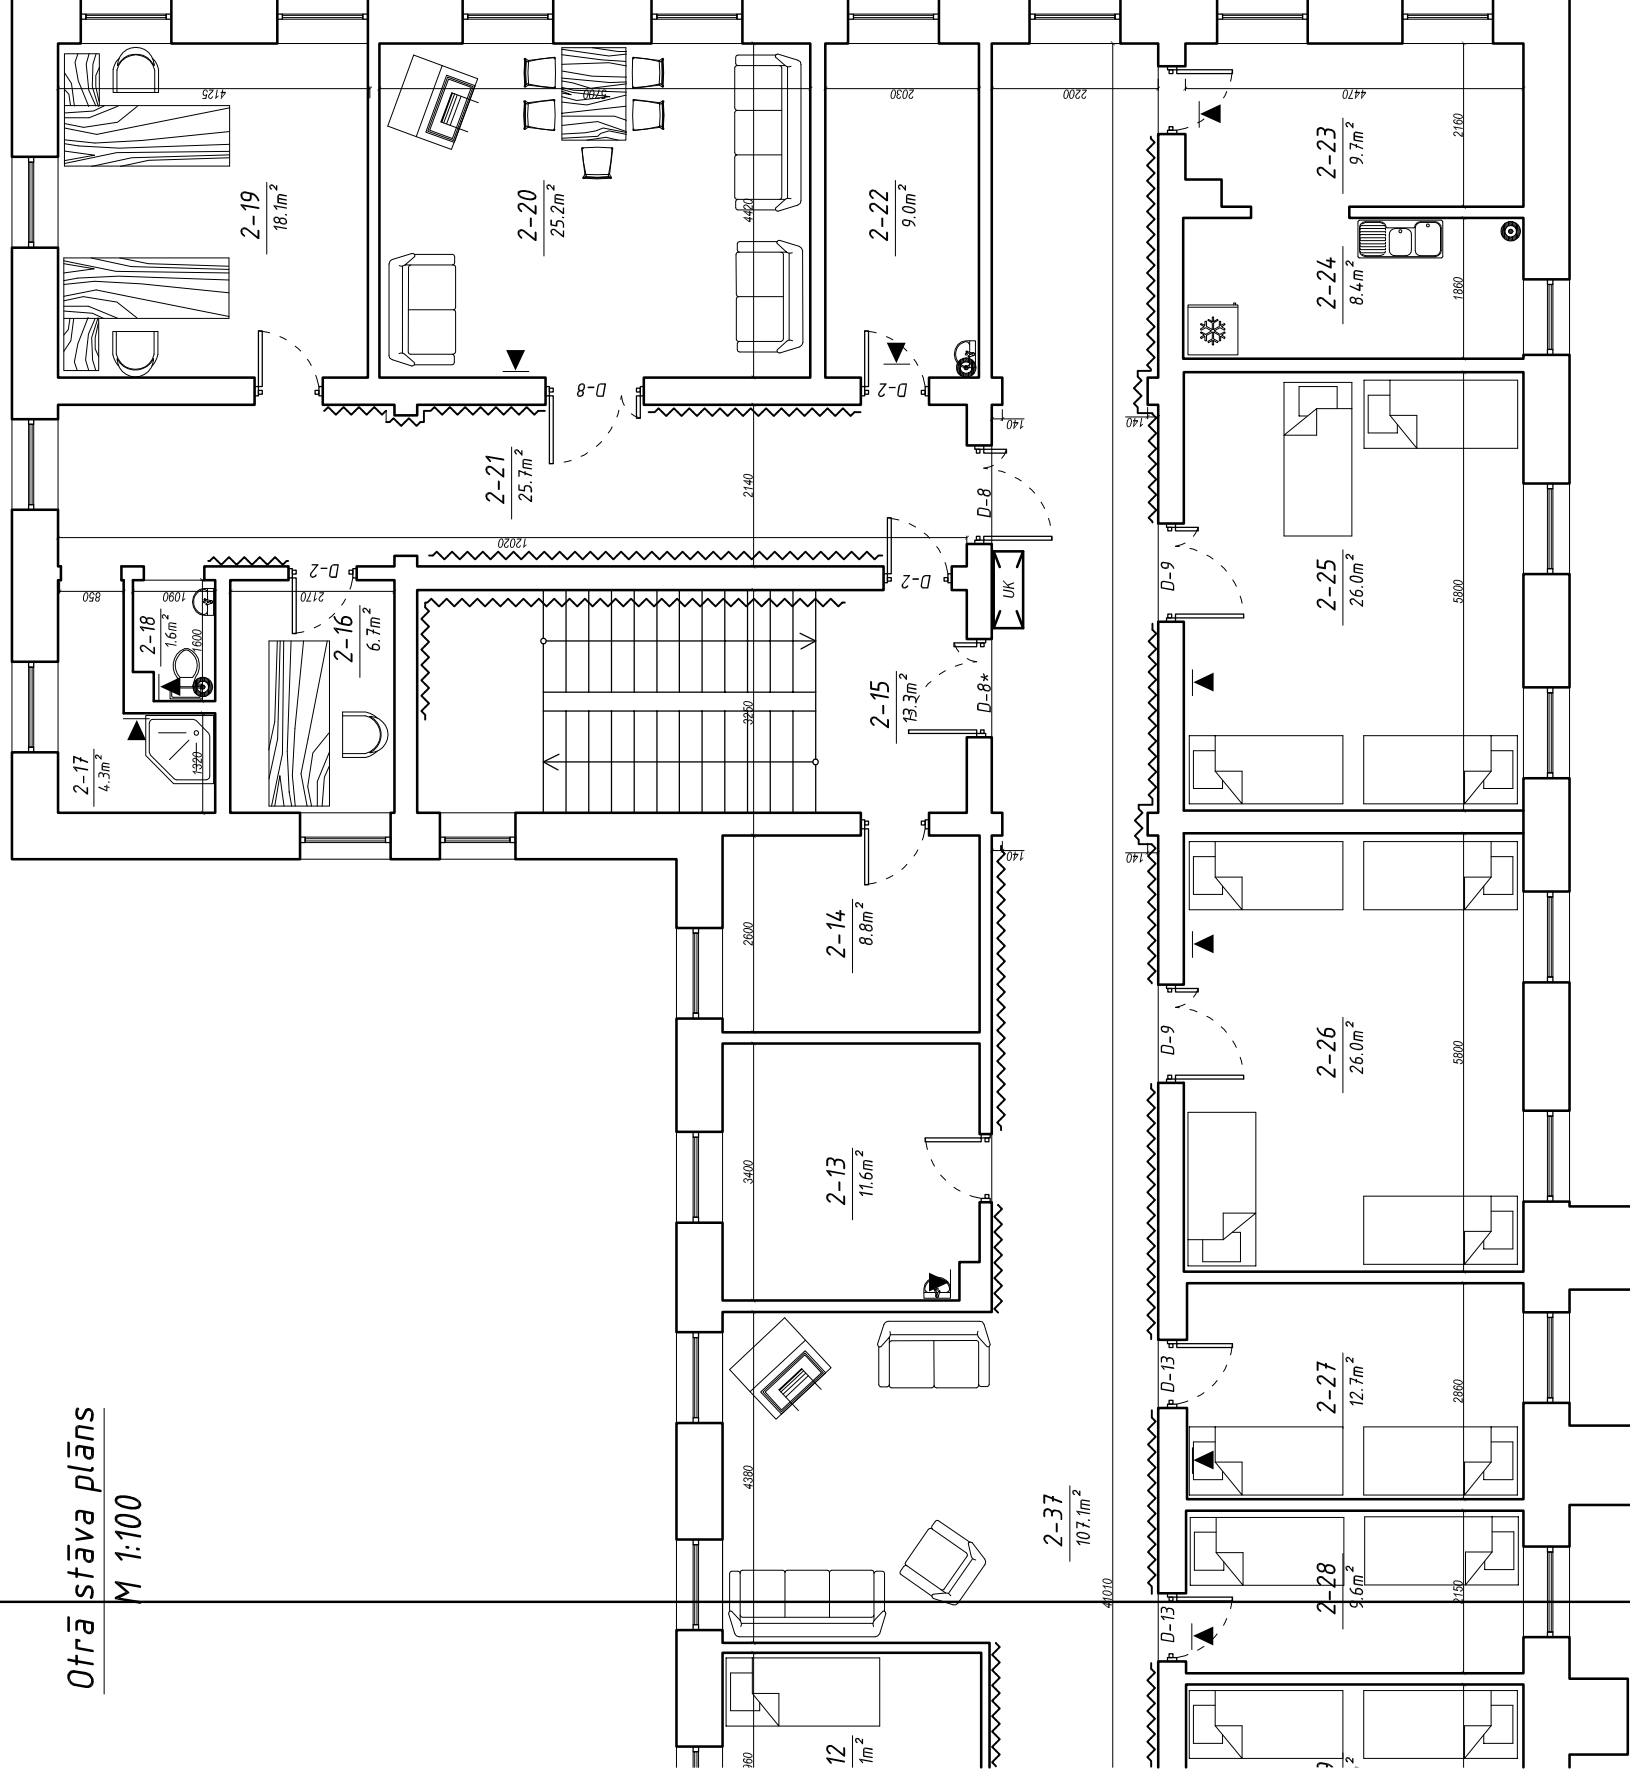

APZĪMĒJUMI:

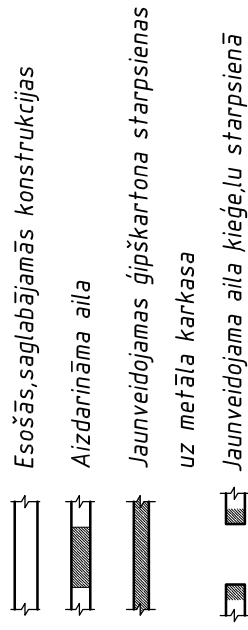

D-10 Nomaināmo durvju apzīmējums

1-28 $\frac{15.5m^2}{stāvs-telpas\ nr.}$ platība

☒ Demontējama konstrukcija

▲ Ventilācijas restīte


~~~~~ Atbalsta dēlis

UK Virssienas ugunsdzēsības kaste

## Mezqli

A M 1:20

nenesošā starpsiena

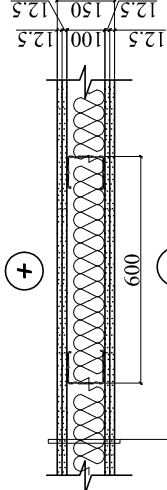

|        |                                                              |
|--------|--------------------------------------------------------------|
| 12.5mm | Iekšējā apdare – ģipsškartons KNAUF white A 13 HRAK          |
| 12.5mm | Ģipsškartons KNAUF white A 13 HRAK                           |
| 100mm  | Cinkota skārda profils CW100/Skaņas izolācija PAROC LLUN3371 |
| 12.5mm | Ģipsškartons KNAUF white A 13 HRAK                           |
| 12.5mm | Iekšējā apdare – ģipsškartons KNAUF white A 13 HRAK          |

## Plāna pareizību apliecinu:

## Ieceres ierosinātais

## Atbildīgais projektētājs

**Piezīme:**

1. Esošo dēļu grīdu slīpē. Iekāj OSB plāksni 16mm.
2. Ar OSB plāksnēm izlīdzina grīdu.
3. Grīdas segumu iekāj tāt, lai neveidotos sliekšņi.
5. Nomaina bēniņu tukas (2.qb.) Sītinātas, ugunsdrošas.

(paraksts, atšifrējums)

(paraksts, atšifrējums)