


SS/AS-2

$P_u=14.0\text{kW}$
$k_{\text{vien}}=0.7$
$P_a=9.8\text{kW}$
$\cos\varphi=0.9$
$I_A=16\text{A}$

$P_u=3.9\text{kW}$
$k_{\text{vien}}=0.7$
$P_a=2.7\text{kW}$
$\cos\varphi=0.9$
$I_A=16\text{A}$

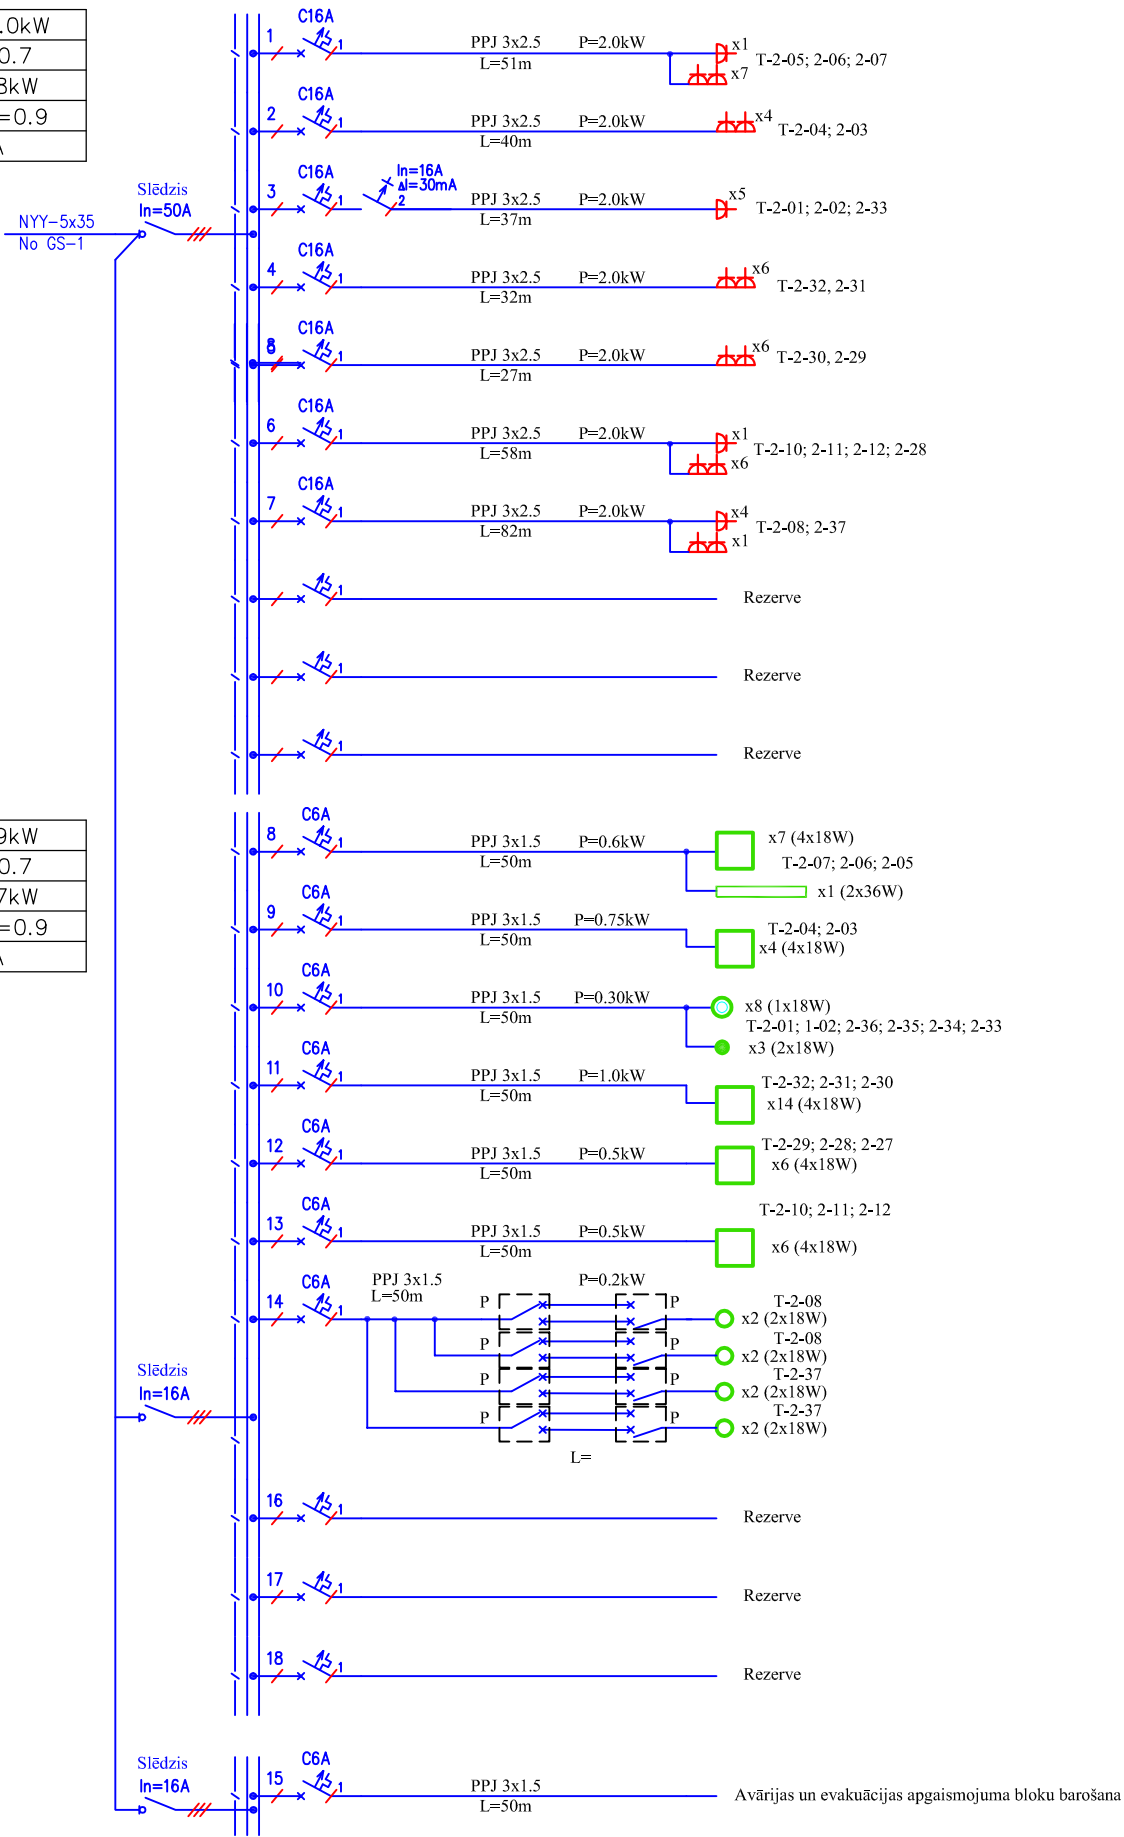

				Pasūtītājs: Jelgavas novada Sociālās aprūpes un rehabilitācijas centrs	Pasūtītājs: 52/2012
				Objekts: Jelgavas novada Sociālās aprūpes un rehabilitācijas centrs Kalnciema filiāle. Jelgavas nov., Kalnciems, Lielupes iela 27	Stadija: Lapa: Lapu sk.
Izstrādāja	A.Ozoliņš		07.2012	SADALES APRĒĶINU SHĒMA SS/AS-2	EL-8.2
					SIA "NAMEJS PLUS" Jelgava, Pasta iela 37, LV-3001, tālr./fax: 3025630, Vienot. reģ. Nr. 43603024773